

CUMHURBAŞKANI KARARI


**Karar Sayısı: 1254**

Kırıkkale İli sınırları içerisinde tesis edilecek olan ve ekli haritada kamulaştırma bilgileri ve güzergâhı gösterilen Karabucak KÖK-Alıcıyenyapan-Kaldırım Köyleri Enerji Nakil Hattının yapımı amacıyla söz konusu güzergâha isabet eden taşınmazlarda pilon yerlerinin mülkiyet şeklinde, hat emniyet sahalarının ise irtifak hakkı kurulmak suretiyle Türkiye Elektrik Dağıtım Anonim Şirketi Genel Müdürlüğü tarafından acele kamulaştırılmasına, 2942 sayılı Kamulaştırma Kanununun 27 nci maddesi gereğince karar verilmiştir.

26 Haziran 2019

Recep Tayyip ERDOĞAN
CUMHURBAŞKANI

26/6/2019 TARİHLİ VE 1254 SAYILI CUMHURBAŞKANI KARARININ EKİ HARİTA

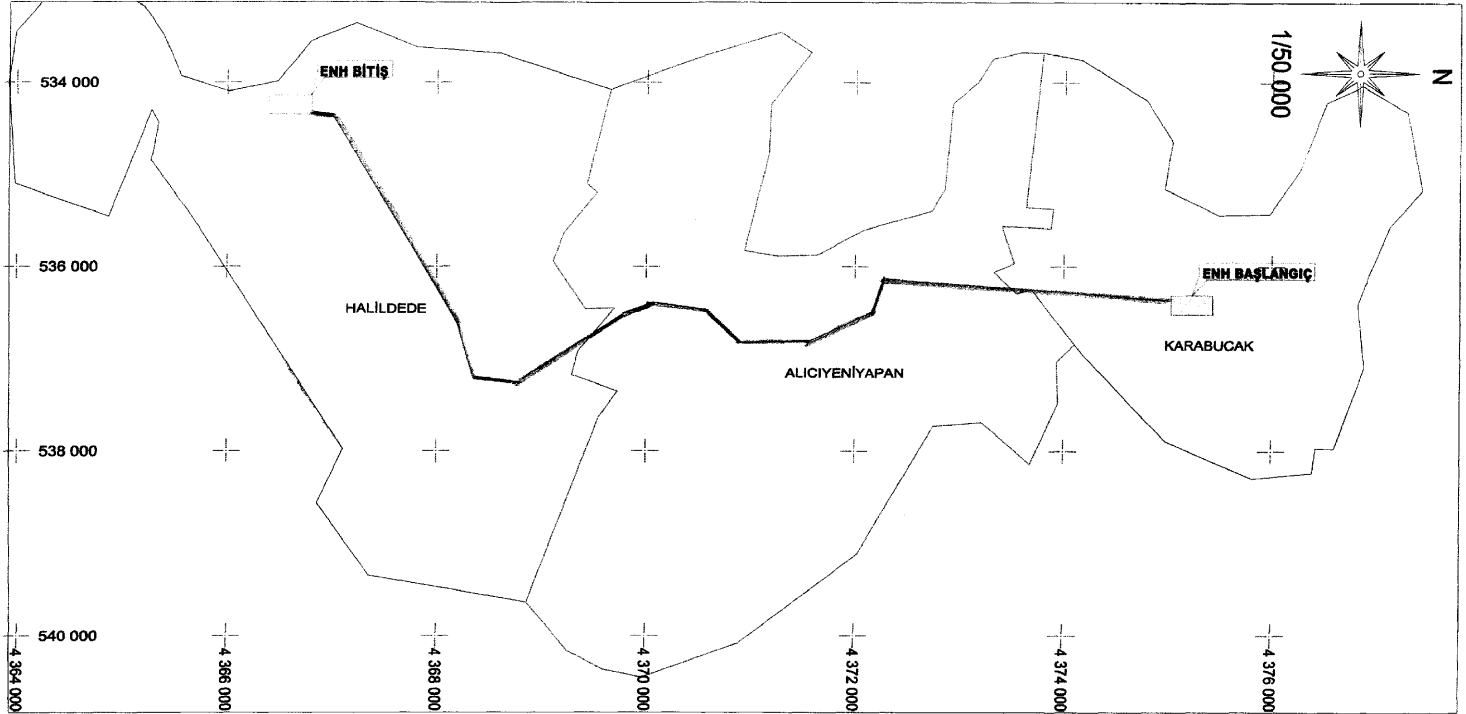

TÜRKİYE ELEKTRİK DAĞITIM A.Ş. BAŞKENT ELEKTRİK DAĞITIM A.Ş.	 KARABUCAK KÖK-ALICIYENİYAPAN-KALDIRIM KÖYLERİ ENH  TRAFO - DAĞITIM MERKEZLERİ	KARABUCAK KÖK-ALICIYENİYAPAN-KALDIRIM KÖYLERİ ENH KAMULAŞTIRMA YAPILACAK GÜZERGAH	İLİ: KIRIKKALE İLÇESİ: ÇELEBİ KÖYÜ : KARABUCAK, ALICIYENİYAPAN ve HALİLDEDE	DATUM: ED50 D.NO:38 DİLİM GENİŞLİĞİ:6°
--	---	--	---	--

Uzunluğu: 10.850,97 m

İstimlak Alanı: **785,97** m²

İrtifak Alanı: **157.145,61** m²