

## CUMHURBAŞKANI KARARI



## Karar Sayısı: 3158

Osmaniye İli sınırları içerisinde tesis edilecek olan ve ekli liste ile haritada kamulaştırma bilgileri ve güzergâhı gösterilen “Osmaniye TM 2-Cevdetiye DM Enerji Nakil Hattı”nın yapımı amacıyla söz konusu güzergâha isabet eden taşınmazlarda pylon yerlerinin mülkiyet şeklinde, hat emniyet sahalarının ise irtifak hakkı kurulmak suretiyle Türkiye Elektrik Dağıtım Anonim Şirketi Genel Müdürlüğü tarafından acele kamulaştırılmasına, 2942 sayılı Kamulaştırma Kanununun 27 nci maddesi gereğince karar verilmiştir.

3 Kasım 2020


Recep Tayyip ERDOĞAN  
CUMHURBAŞKANI

3/11/2020 TARİHLİ VE 3158 SAYILI  
CUMHURBAŞKANI KARARININ EKİ

LİSTE

ENERJİ NAKİL HATTININ ADI	UZUNLUĞU (m)	İSTİMLAK ALANI (m <sup>2</sup> )	İRTİFAK ALANI (m <sup>2</sup> )
Osmaniye TM 2-Cevdetiye DM Enerji Nakil Hattı	4.050,76	468,57	51.254,44

# 3/11/2020 TARİHLİ VE 3158 SAYILI CUMHURBAŞKANI KARARININ EKİ HARİTA

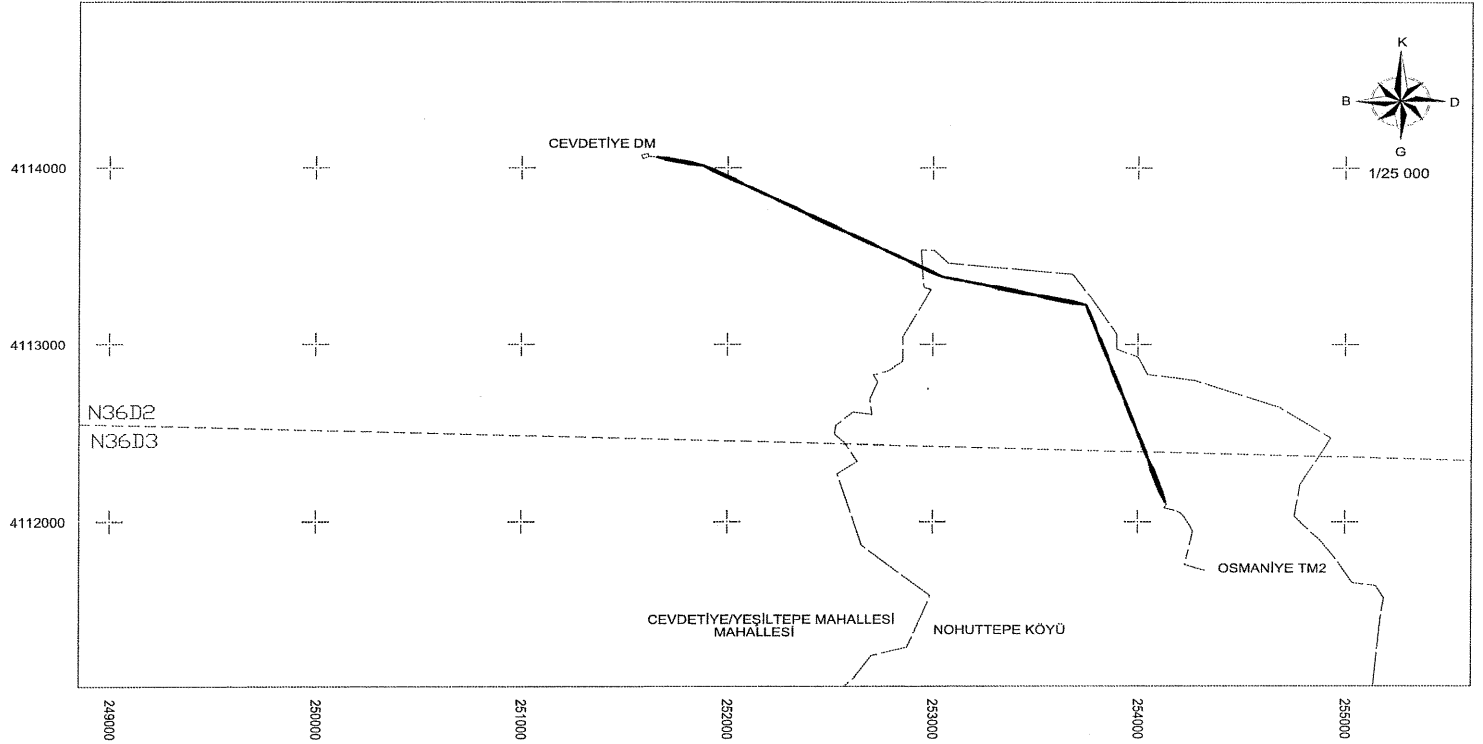

TÜRKİYE ELEKTRİK DAĞITIM A.Ş.  
TOROSLAR ELEKTRİK DAĞITIM A.Ş.

— TESİS EDİLECEK ENH  
- - - TESİS EDİLECEK YERALTI

8Q6801 OSMANIYE TM2 - CEVDETIYE DM  
ENERJİ NAKİL HATTI  
KAMULAŞTIRMA YAPILACAK GÜZERGAH

İLİ: OSMANIYE  
İLÇESİ: MERKEZ  
MAHALLE: 1- NOHUTTEPE  
2- CEVDETIYE-YEŞİLTEPE

DATUM : ED50  
D.O.M. : 39  
DILIM GENİŞLİĞİ : 6