

CUMHURBAŞKANI KARARI



Karar Sayısı: 4545

Karabük İli sınırları içerisinde tesis edilecek olan ve ekli liste ile haritada kamulaştırma bilgileri ve güzergâhı gösterilen “Safranbolu TM-Eflani DM Enerji Nakil Hattı”nın yapımı amacıyla söz konusu güzergâha isabet eden taşınmazlarda elektrik dağıtım tesis yerlerinin mülkiyet şeklinde, hat emniyet sahalarının ise irtifak hakkı kurulmak suretiyle Türkiye Elektrik Dağıtım Anonim Şirketi Genel Müdürlüğü tarafından acele kamulaştırılmasına, 2942 sayılı Kamulaştırma Kanununun 27 nci maddesi gereğince karar verilmiştir.


30 Eylül 2021

Recep Tayyip ERDOĞAN
CUMHURBAŞKANI

30/9/2021 TARİHLİ VE 4545 SAYILI CUMHURBAŞKANI KARARININ EKİ

LİSTE VE HARİTA

ENERJİ NAKİL HATTI ADI	UZUNLUĞU (m)	İSTİMLAK ALANI (m ²)	İRTİFAK ALANI (m ²)
Safranbolu TM-Eflani DM Enerji Nakil Hattı	35.244,23	3.085,19	507.618,07

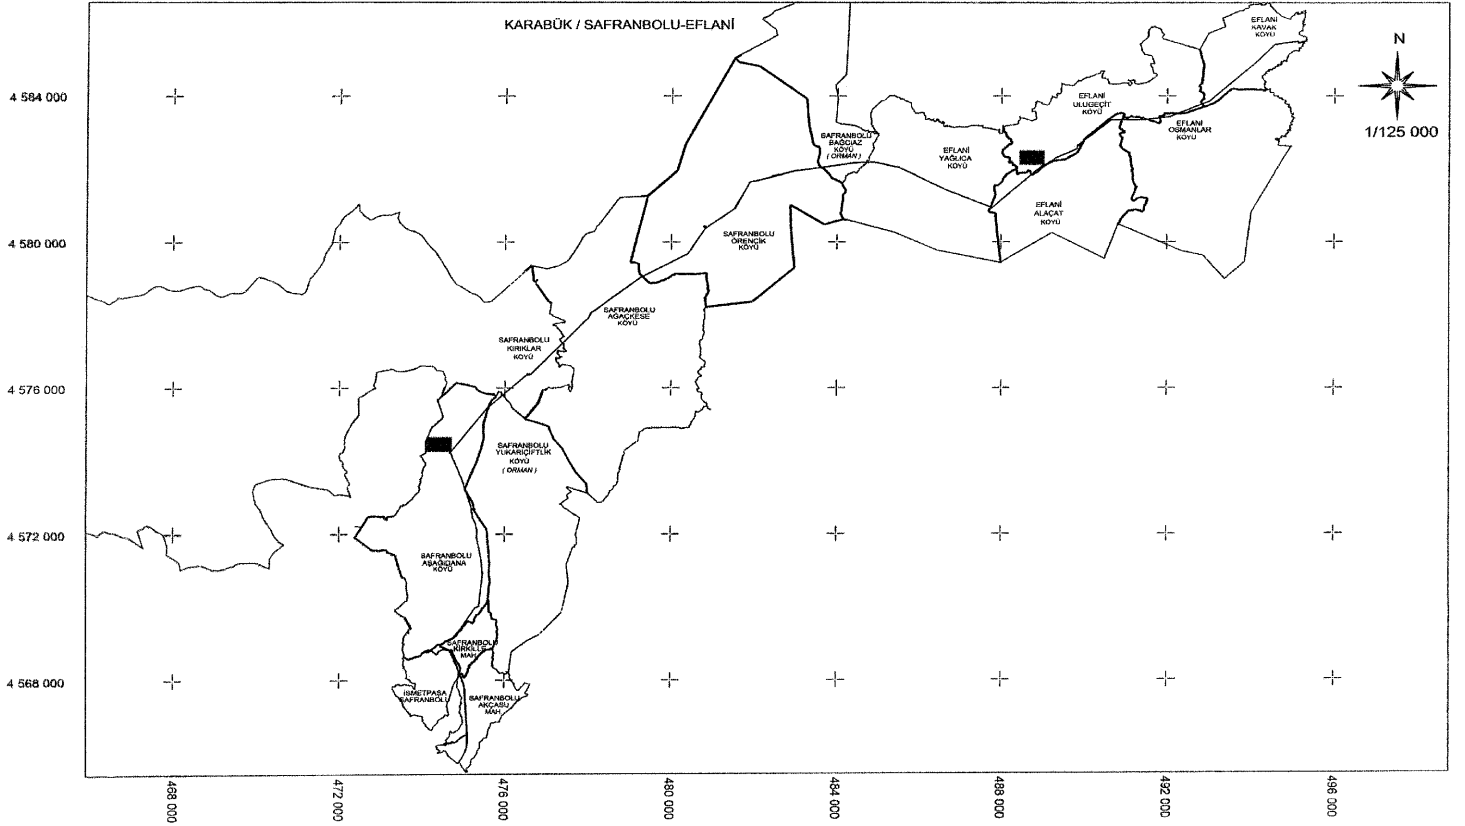

TÜRKİYE ELEKTRİK DAĞITIM A.Ş.
BAŞKENT ELEKTRİK DAĞITIM A.Ş.

— ENERJİ NAKİL HATTI
■ TRAFO YERİ
— YER ALTI GÜZERGAHI

SAFRANBOLU TM - EFLANI DM ENH
KAMULAŞTIRMA YAPILACAK GÜZERGAH

İL: KARABÜK
İLÇE: SAFRANBOLU
MAHİRİY: AKÇAŞU, İSMETPAŞA, KIRIKLAR, ABAĞIDANA,
KIRIKLAR, AĞACIŞE, ÖRENCİK
İLÇE: EFLANI
YASLICA, ALACAT, ULUGEÇİT, OSMANLAR, ULUGEÇİT

DATUM: ED50
D.NO:36
DİLİM GENİŞLİĞİ:6°