

CUMHURBAŞKANI KARARI



Karar Sayısı: 5612


Ekli liste ile haritalarda kamulaştırma bilgileri ve güzergâhları gösterilen enerji nakil hatlarının yapımı amacıyla söz konusu güzergâhlara isabet eden taşınmazlarda elektrik dağıtım tesis yerlerinin mülkiyet şeklinde, hat emniyet sahalılarının ise irtifak hakkı kurulmak suretiyle Türkiye Elektrik Dağıtım Anonim Şirketi Genel Müdürlüğü tarafından acele kamulaştırılmasına, 2942 sayılı Kamulaştırma Kanununun 27 nci maddesi gereğince karar verilmiştir.


25 Mayıs 2022

Recep Tayyip ERDOĞAN
CUMHURBAŞKANI

25/5/2022 TARİHLİ VE 5612 SAYILI CUMHURBAŞKANI KARARININ EKİ
LİSTE VE HARİTALAR

SIRA NO	ENH ADI	İL	UZUNLUK (m)	İSTİMLAK ALANI (m ²)	İRTİFAK ALANI (m ²)
1	9A7182 Sarıçam-Hocalı ENH	Adana	2.679,22	254,74	39.976,42
2	Temelli-Yaprıcık DM ENH	Ankara	14.672,95	1.163,09	98.557,15
3	Akçaova DM-Camser Kabin ENH	Aydın	4.784,62	642,46	61.934,05
4	İncirliova-Ayrancılar-Arpadere ENH	Aydın	3.537,20	526,09	52.418,55
5	Aşağıyanlar DM-Şabanözü KÖK ENH	Çankırı	34.248,08	4.844,39	495.362,66
6	Aşağıseyit KÖK-Süller TR1 ENH	Denizli	11.792,12	889,03	149.988,26
7	6G3007 Oğuzeli-Büyükkaracaören ENH	Gaziantep	24.011,31	5.548,43	302.104,49
8	YH3152 Kırıkhan-Çiloğlan-Abalaklı ENH	Hatay	2.066,28	101,87	25.058,95
9	Dörtöyl DM-Şarkikaraağaç DM ENH	Isparta	1.415,72	70,76	14.523,25
10	TR41 Körfez Fider Çıkış ENH	İzmir	10.187,76	485,26	115.856,32
11	Alpı KÖK-Kemerler KÖK ENH	Kastamonu	10.980,00	2.262,77	166.555,64
12	Yeni Aşağısöğü KÖK-Yemişli KÖK ENH	Kastamonu	6.280,00	1.950,26	85.013,67
13	Salihli OSB-Yeşilova DM ENH	Manisa	1.292,22	83,01	16.349,68
14	8M3566 Dalakderesi-Aladağ ENH	Mersin	17.532,54	4.911,29	234.923,44
15	Geriş KÖK-Basat KÖK ENH	Zonguldak	10.020,00	1.736,94	152.593,47
16	Yeni Erenler KÖK-Yazıcıoğlu KÖK ENH	Zonguldak	6.370,00	1.626,92	83.801,53

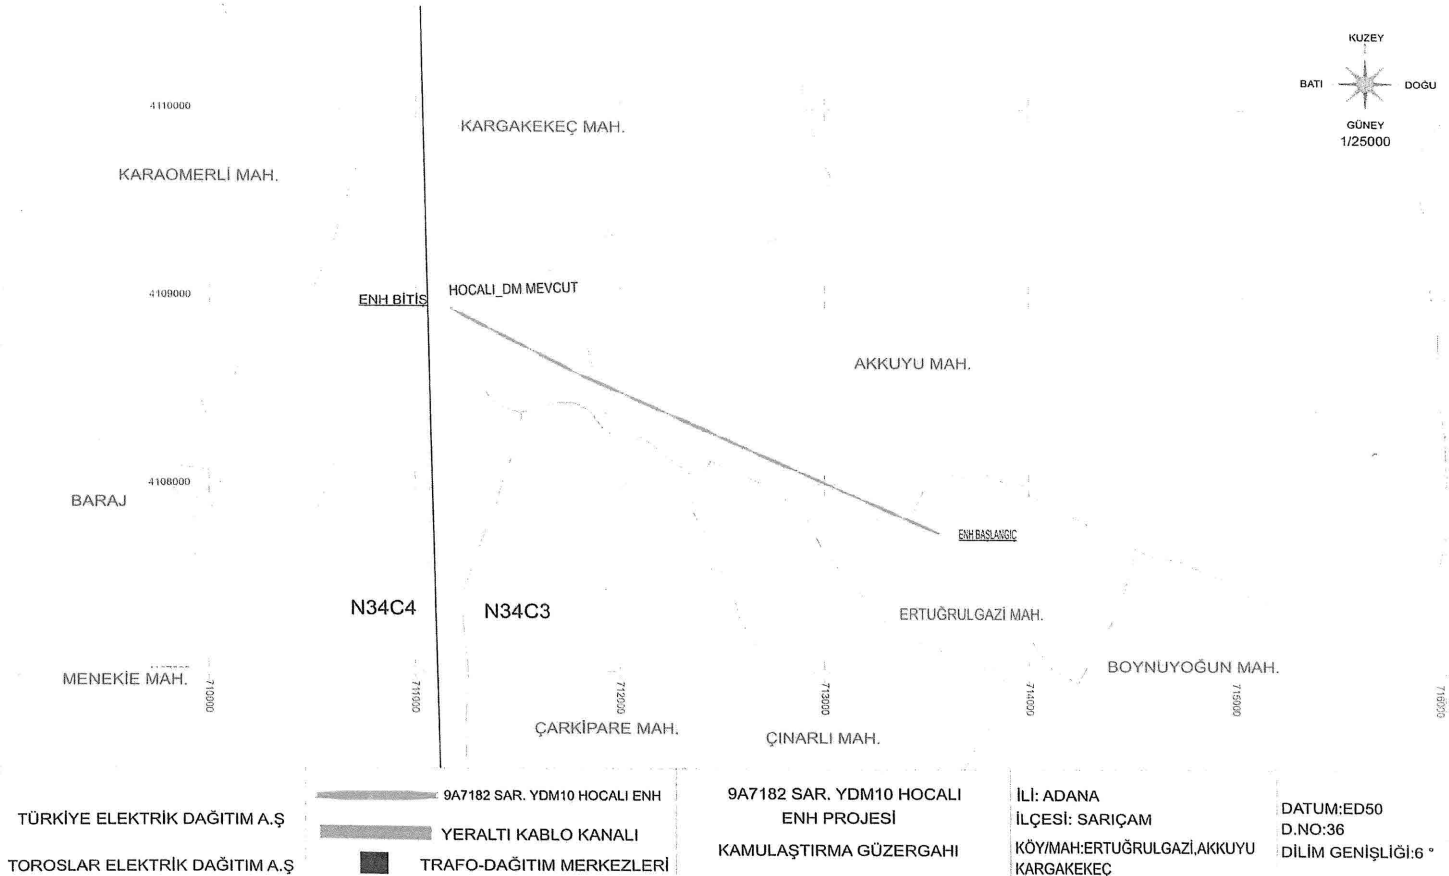

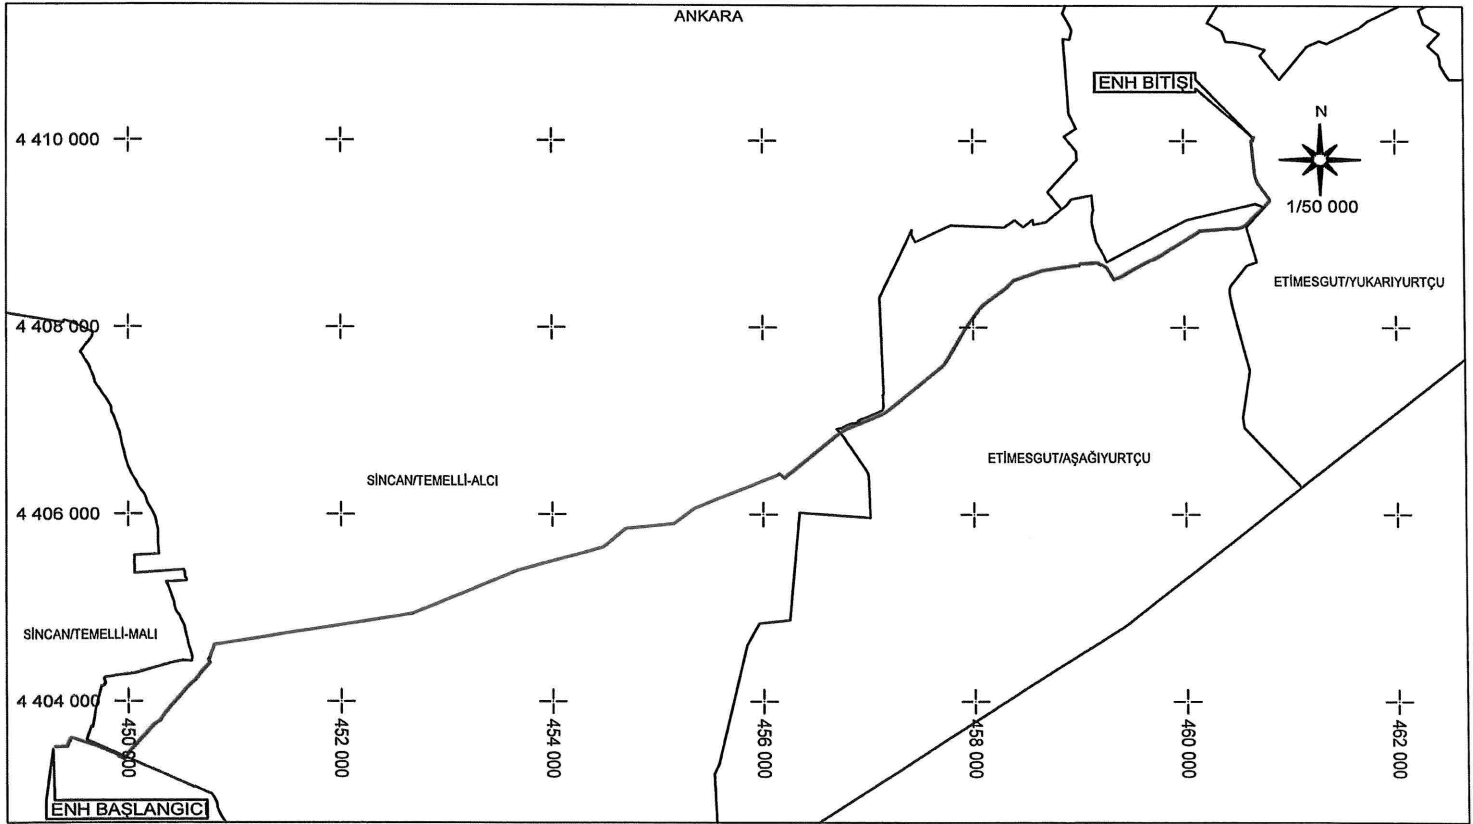


TÜRKİYE ELEKTRİK DAĞITIM A.Ş.
BAŞKENT ELEKTRİK DAĞITIM A.Ş.


— TESİS EDİLECEK ENH
— TESİS EDİLECEK YERALTI
■ TESİS EDİLECEK TRAFO



TEMELLİ-YAPRACIK DM
ENERJİ NAKİL HATTI
KAMULAŞTIRMA YAPILACAK GÜZERGAH


İL : ANKARA
İLÇE/MAH : SINCAN/TEMELLİ-MALİ,
SINCAN/TEMELLİ-ALCI
ETİMESGUT/ASAĞIYURTÇU,
ETİMESGUT/YUKARIYURTÇU

DATUM : ED50
D.O.M. : 33
DİLİM GENİŞLİĞİ : 6

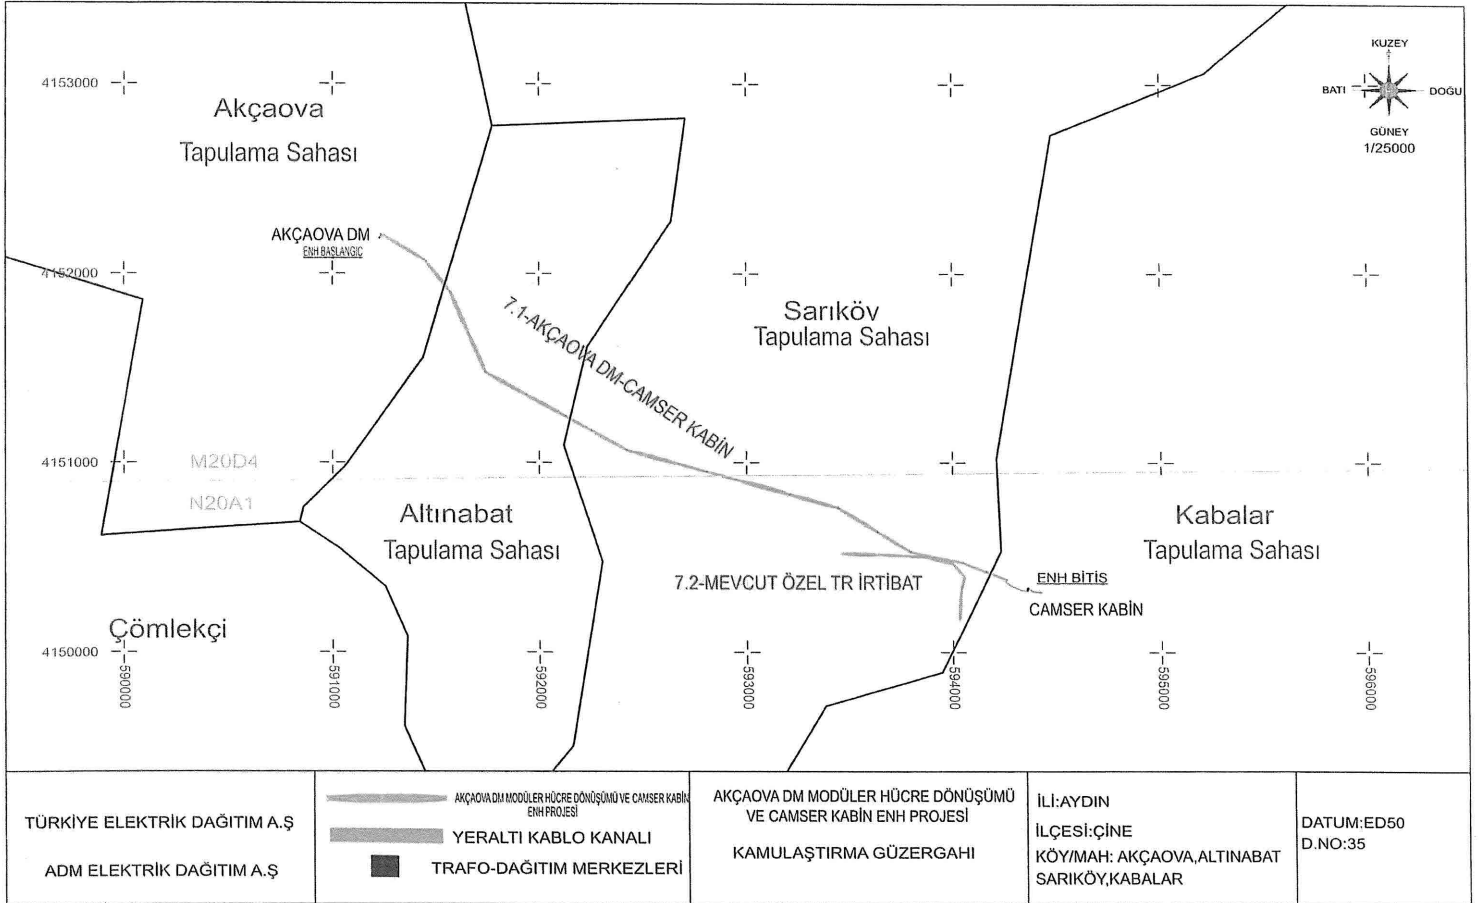

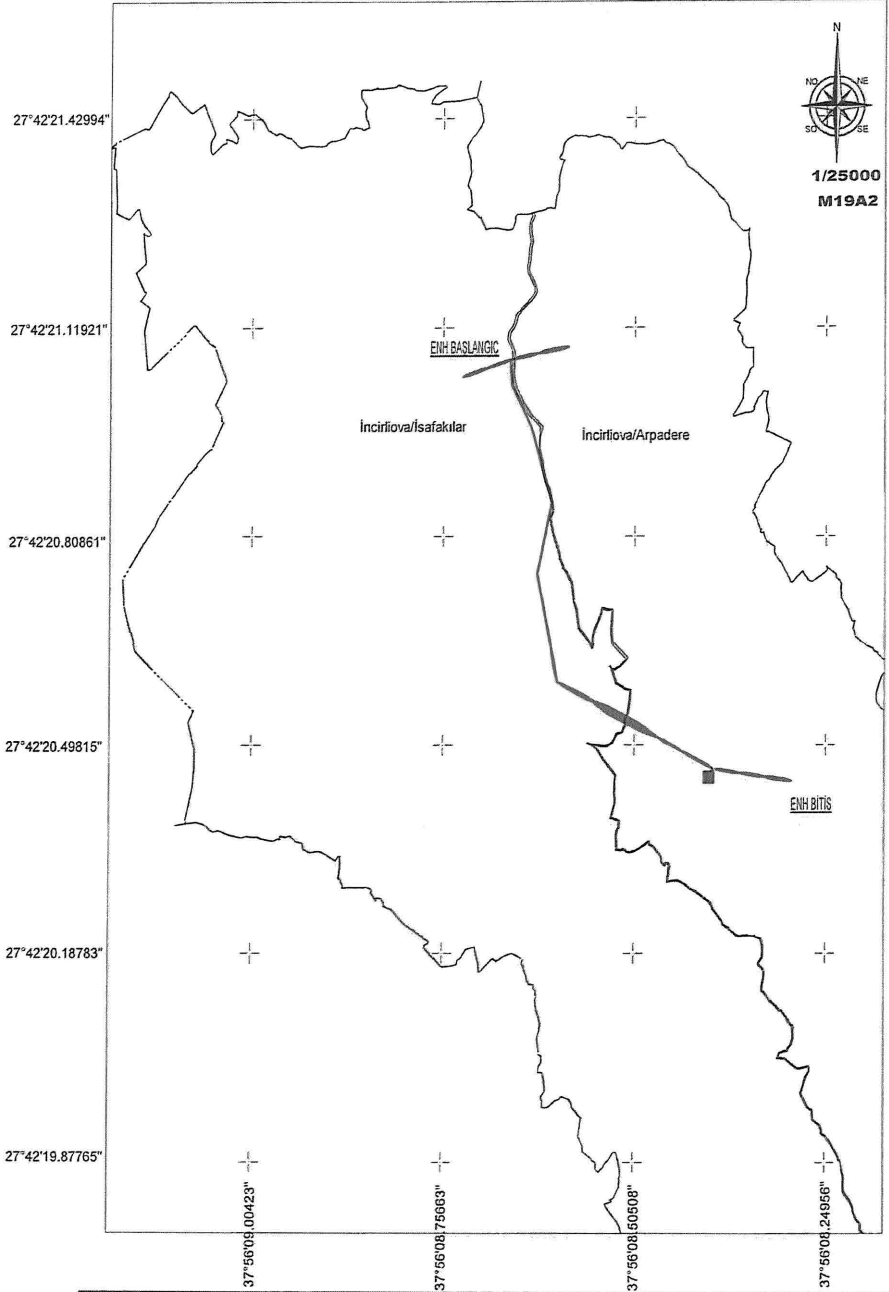

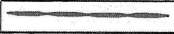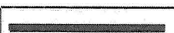ADM ELEKTRİK DAĞITIM AŞ.	 345 KV 3 AVE ENERJİ NAKİL HATTI  YERALTI KABLOSU  TRAFİ	İNCİRLİOVA-ARPADERE AYRANCILAR KABİN - ARPADERE ENERJİ NAKİL HATTI	ÖLÇEK 1/25000 BAŞLIK : UTM EDS9 DİLİM NO : 35 DİLİM GENİŞLİĞİ: 6
-------------------------------------	--	---	--

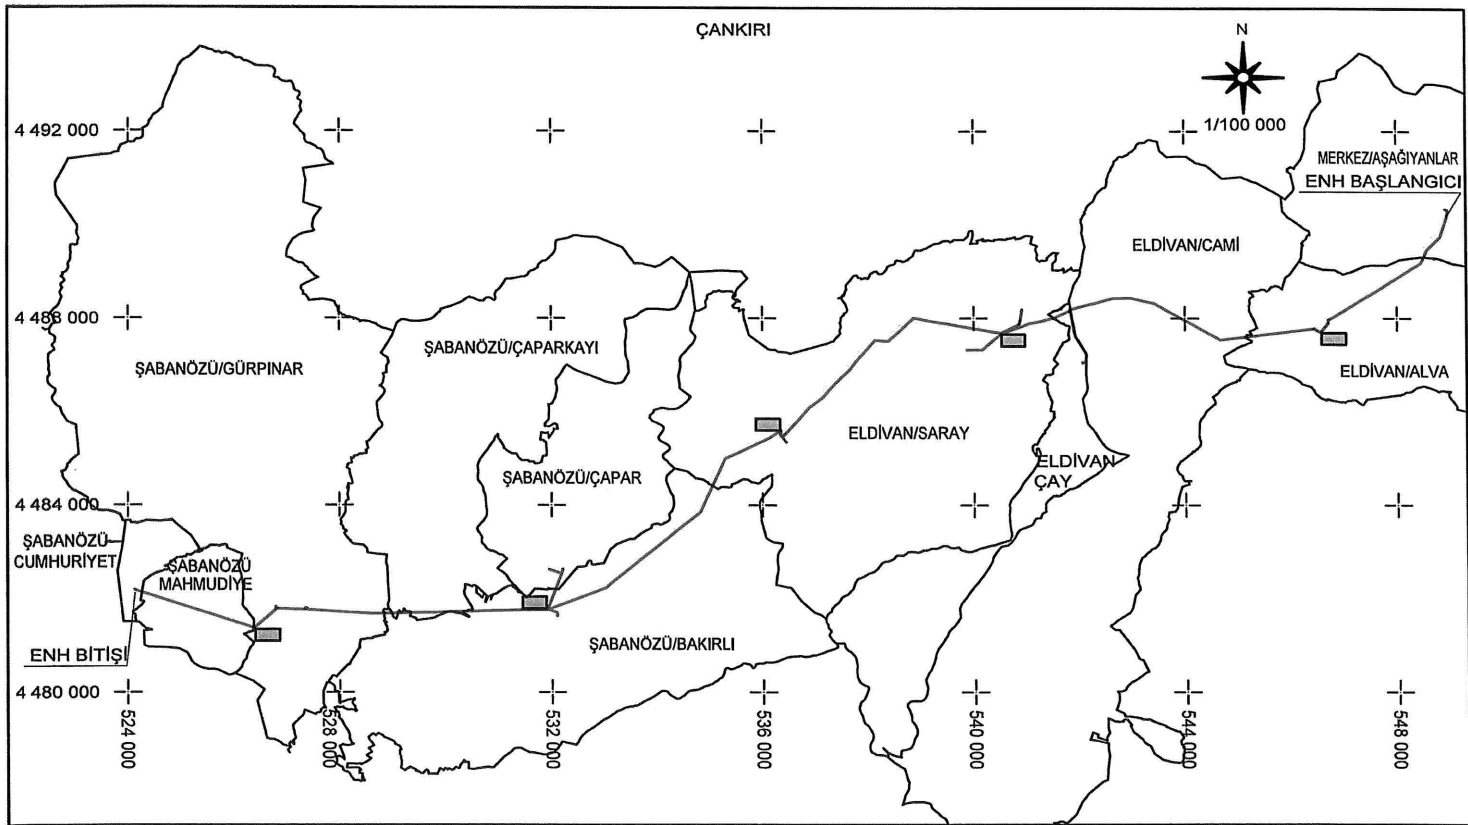


TÜRKİYE ELEKTRİK DAĞITIM A.Ş.
BAŞKENT ELEKTRİK DAĞITIM A.Ş.

— TESİS EDİLECEK ENH
— TESİS EDİLECEK YERALTI
■ TESİS EDİLECEK TRAFO

AŞAĞIYANLAR DM - ŞABANÖZÜ KÖK
ENERJİ NAKİL HATTI
KAMULAŞTIRMA YAPILACAK GÜZERGAH

İLİ: ÇANKIRI
İLÇE/MAHALLE: MERKEZİ AŞAĞIYANLAR, ELDİVAN/ÖĞLAKÇI, ELDİVAN/İDERE, ELDİVAN/TOpraklık, ELDİVAN/ÇAY, ELDİVAN/ŞABANÖZÜ/BAKIRLI, ŞABANÖZÜ/ÇAPAR, ŞABANÖZÜ/ÇAPARKAYI, ŞABANÖZÜ/GÜRPINAR, ŞABANÖZÜ/MAHMUDIYE, ŞABANÖZÜ/CUMHURİYET

DATUM : ED50
D.O.M. : 33
DİLİM GENİŞLİĞİ : 6

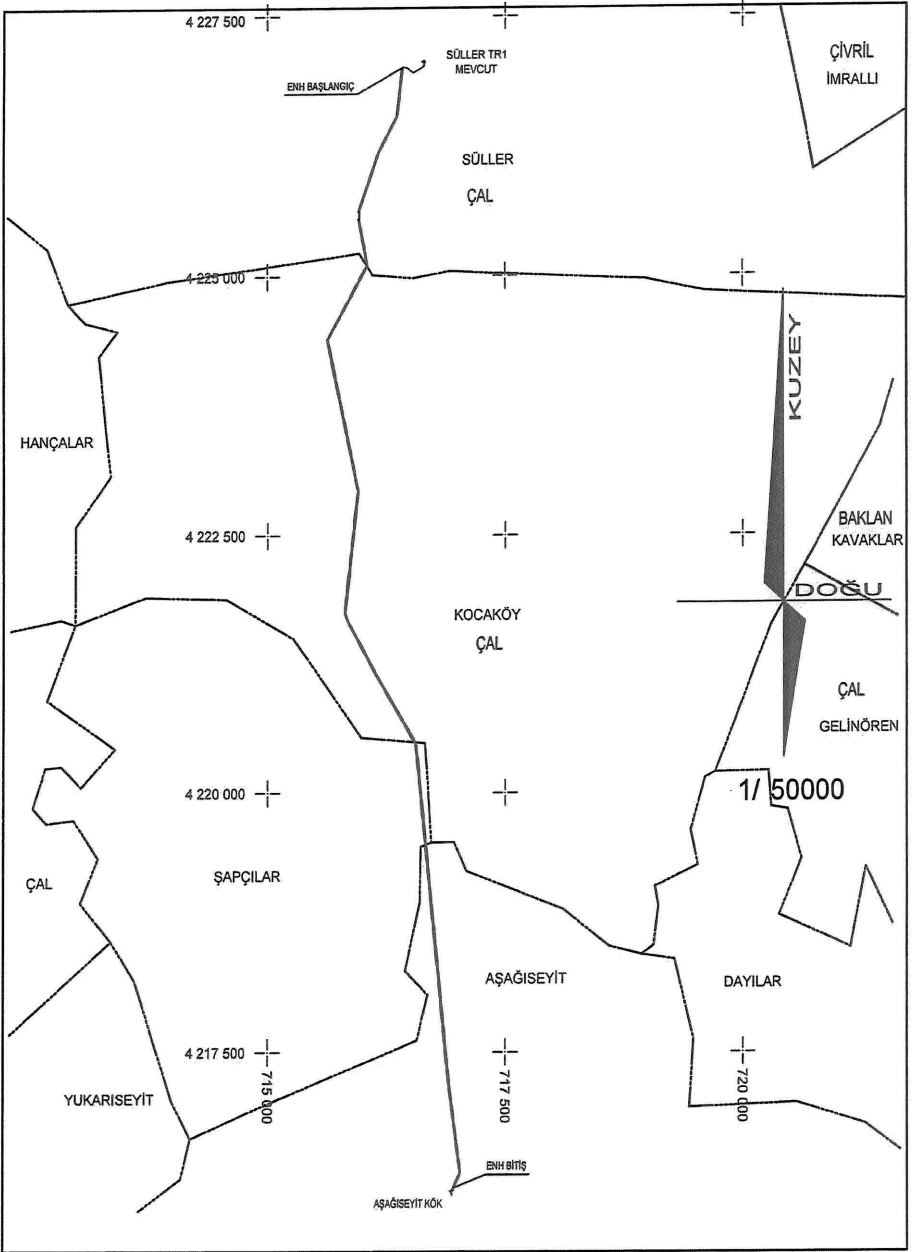

TÜRKİYE ELEKTRİK
DAĞITIM A.Ş.

ADM ELEKTRİK
DAĞITIM A.Ş.



TRAFO



ENH




YERALTI

ÇAL - AŞAĞISEYİT KÖK-
SÜLLER TR1 ARASI ENH

KAMULAŞTIRMA PLANI

İL : DENİZLİ
İLÇESİ : ÇAL
MAH. : SÜLLER
KOCAKÖY
ŞAĞÇILAR
AŞAĞISEYİT

DATUM : ED50
DİLİM NO : 35
DİLİM GENİŞLİĞİ: 6

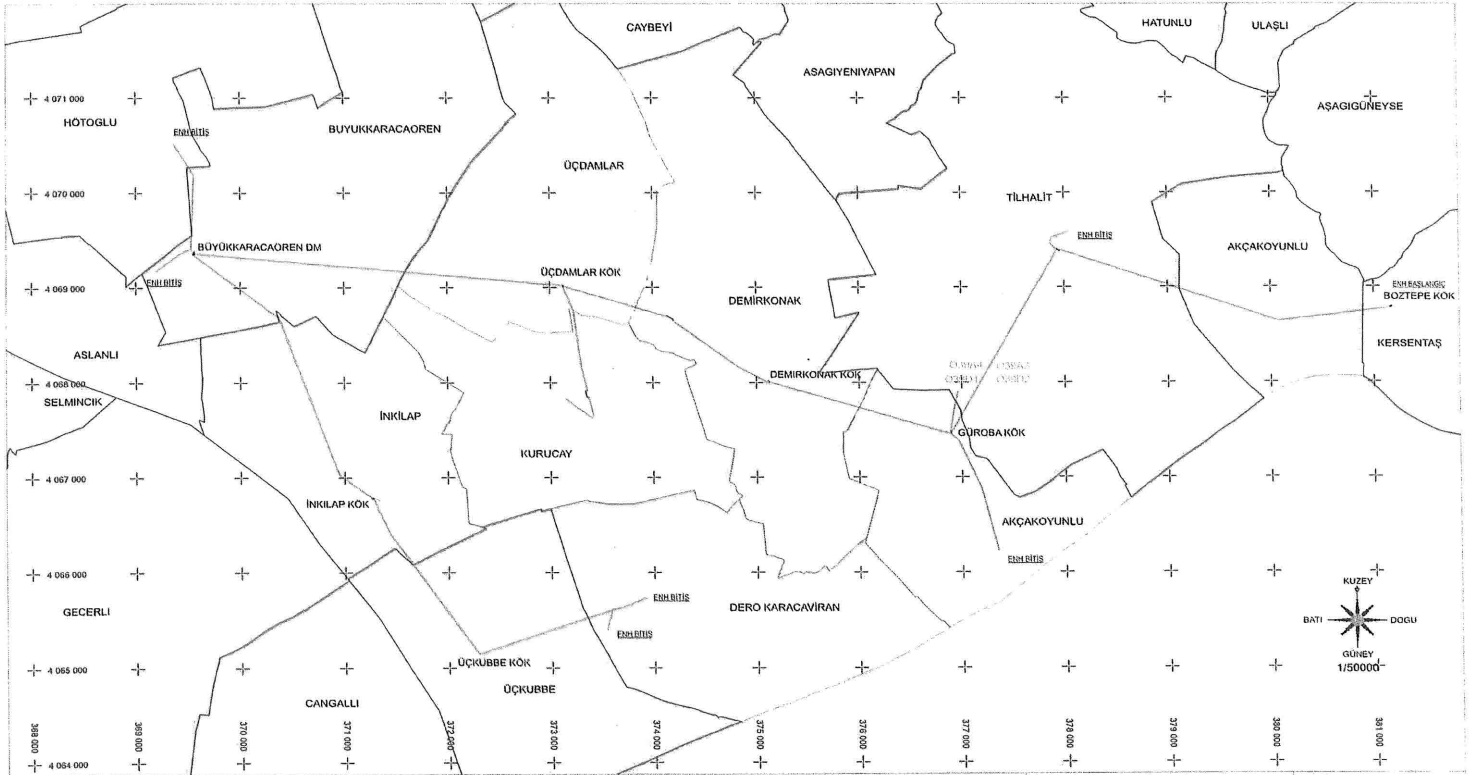

TÜRKİYE ELEKTRİK DAĞITIM A.Ş.
TOROSLAR ELEKTRİK DAĞITIM A.Ş.


6G3007-BÜYÜKKARACAÖREN
ENH

YERALTI KABLO KANALI
TRAFO-DAĞITIM MERKEZLERİ

6G3007-BÜYÜKKARACAÖREN ENH
PROJESİ
KAMULAŞTIRMA GÜZERGAHI

İLİ:GAZİANTEP
İLÇESİ:OĞUZELİ
KÖY/MAH: KERSANTAŞ, A.GÜNEYSE
AKÇAKOYUNLU, TILHALIT, DEMİRKONAK
ÜÇDAMLAR, BÜYÜKKARACAVİRAN
HOTOGLU, KURUCAY, İNKILAP
ÜÇKÜBBE, DERO KÜÇÜKKARACAVİRAN

DATUM:ED50
D.NO:37
DİLİM GENİŞLİĞİ:6°

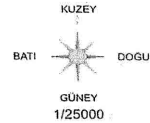

O36C3

ABALAKLI MAH.

KODALLI MAH.

TORUNANNEPLİ MAH.

ENH BİTİŞ

ENH BAŞLANGIÇ

7.1-KIRIKHAN_ÇİLOĞLAN_ABALAKLI

7.2-KIRIKHAN_ÇİLOĞLAN_ABALAKLI-BRS

KAMBERLİKAYA MAH.

TÜRKİYE ELEKTRİK DAĞITIM A.Ş.

TOROSLAR ELEKTRİK DAĞITIM A.Ş.

34.5 Kv KIRIKHAN ÇİLOĞLAN ABALAKLI ENH


YERALTI KABLO KANALI

TRAFO-DAĞITIM MERKEZLERİ

YH3152 KIRIKHAN ÇİLOĞLAN ABALAKLI
ENH PROJESİ
KAMULAŞTIRMA GÜZERGAHI

İLİ:HATAY
İLÇESİ:KIRIKHAN
KÖY/MAH: TORUNANNEPLİ

DATUM:ED50
D.NO:37

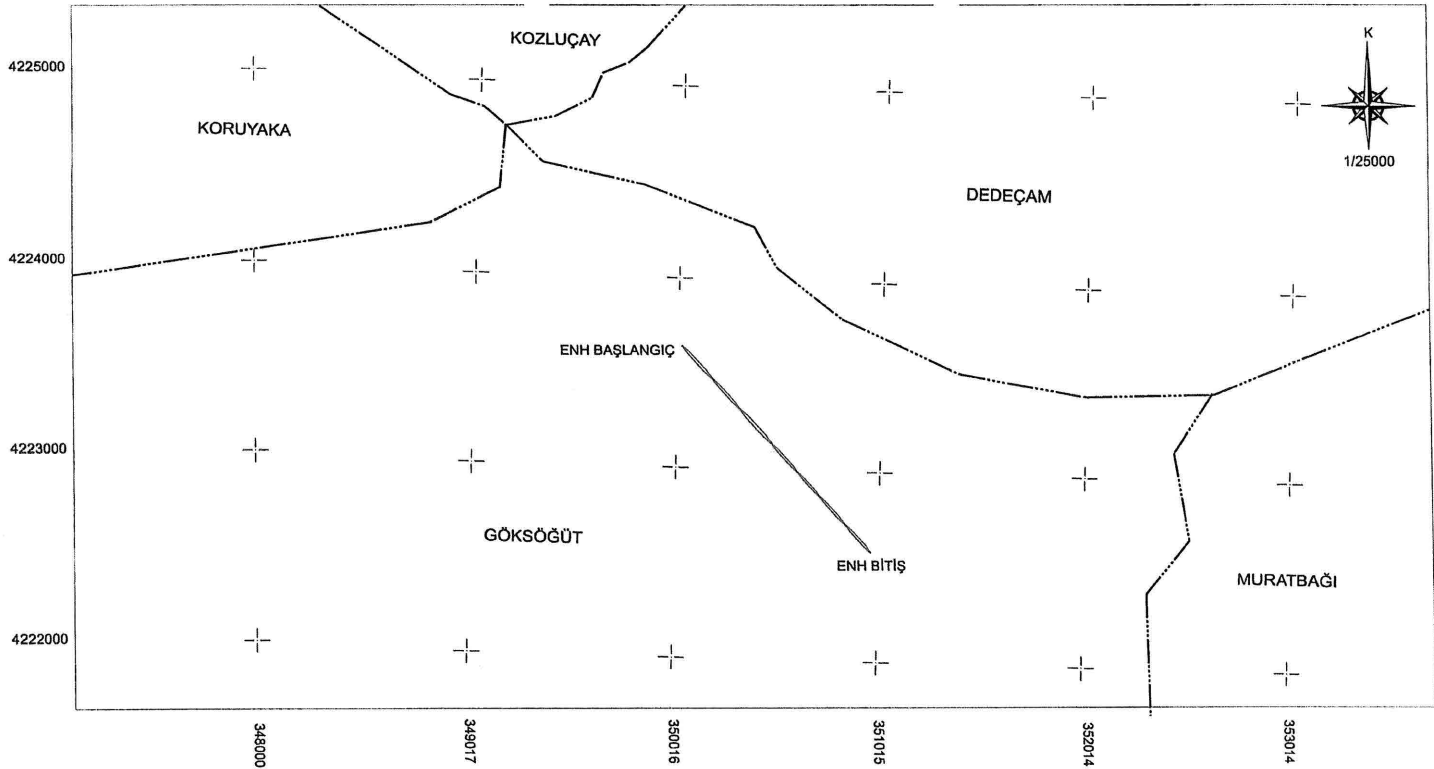


TÜRKİYE ELEKTRİK DAĞITIM A.Ş.
AKDENİZ ELEKTRİK DAĞITIM A.Ş.

ISPARTA DÖRTYOL DM - ŞARKIKARAAĞAÇ DM 3X477MCM ENH
KAMULAŞTIRMA YAPILACAK GÜZERGAH

İLİ: ISPARTA
İLÇESİ: ŞARKIKARAAĞAÇ
MAHALLE: GÖKSÖĞÜT


DATUM: ED50
D.NO: 36
DİLİM GENİŞLİĞİ: 6°

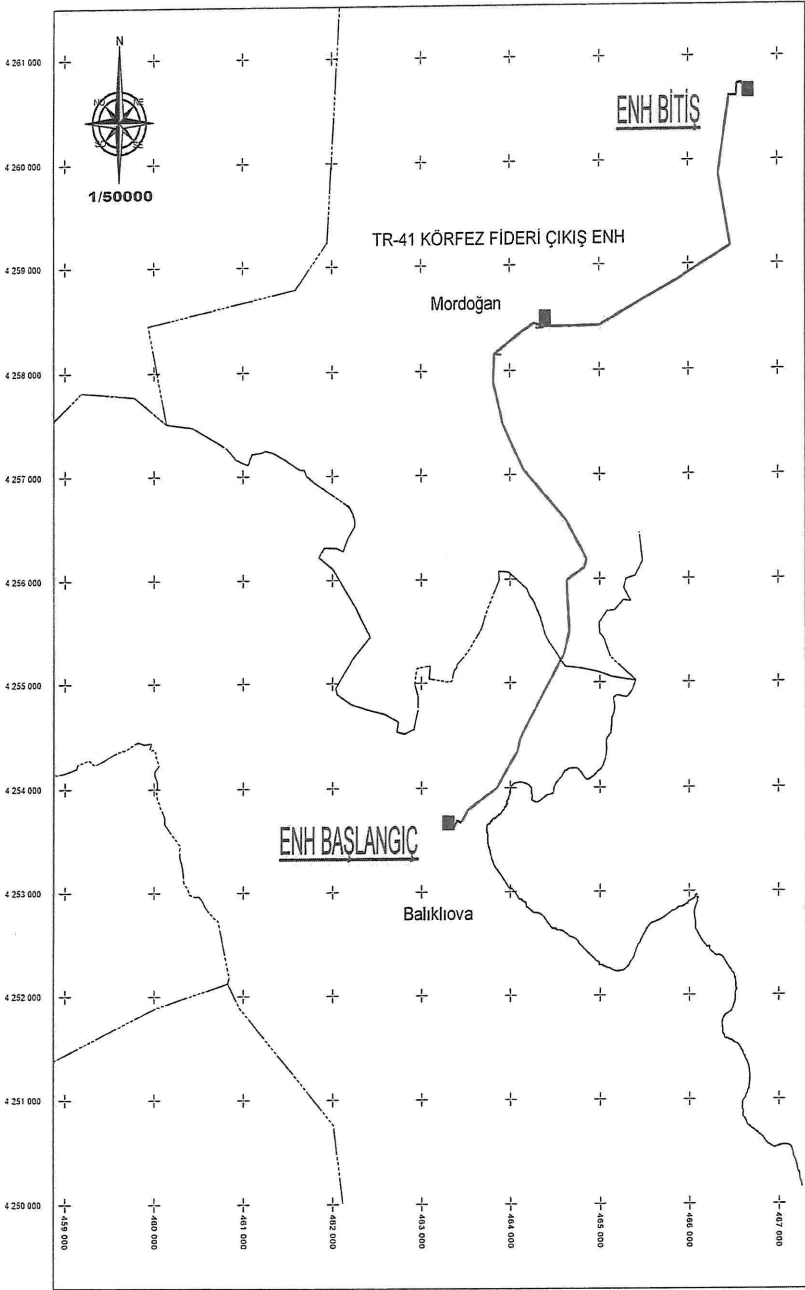

**TÜRKİYE ELEKTRİK
DAĞITIM AŞ.**



**345 KV 477 MCM ÇİFT DEVRE
ENERJİ NAKİL HATTI**

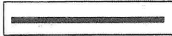

YERALTI KABLOSU



TRAFİKO


**TR-41 KÖRFEZ
FİDERİ ÇIKIŞ
KAMULAŞTIRMA
YAPILACAK
ALAN**

**İL: İZMİR
İLÇESİ: URLA
MAH.: BALIKLIOVA
İLÇESİ: KARABURUN
MAH.: MORDOĞAN**

**ÖLÇEK
1/50000**

**DATUM : UTM ED5C
DİJİTAL NO : 27
DİJİTAL GENİŞLİĞİ : 6**

KASTAMONU

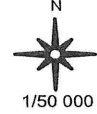

4 568 000

4 566 000

4 564 000

4 562 000

564 000

566 000

568 000

570 000

572 000

574 000

576 000

KAYI KÖYÜ

ALPI KÖYÜ

TERZİ KÖYÜ

KIRIK KÖYÜ

OBRUK KÖYÜ

SARAYCIK KÖYÜ

KAŞÇILAR KÖYÜ

KEMERLER KÖYÜ

ENH BAŞLANGICI

ENH BİTİŞİ


TÜRKİYE ELEKTRİK DAĞITIM A.Ş.
BAŞKENT ELEKTRİK DAĞITIM A.Ş.

- TESİS EDİLECEK ENH
- TESİS EDİLECEK YERALTI
- TESİS EDİLECEK TRAFO

MERKEZ ALPI KÖK-KEMERLER KÖK
ENERJİ NAKİL HATTI
KAMULAŞTIRMA YAPILACAK GÜZERGAH

İL : KASTAMONU
İLÇE:MERKEZ
KÖYÜ: ALPI, KAYI, KIRIK, TERZİ, OBRUK
SARAYCIK, KAŞÇILAR, KEMERLER

DATUM : ED50
D.O.M. : 33
DİLİM GENİŞLİĞİ : 6

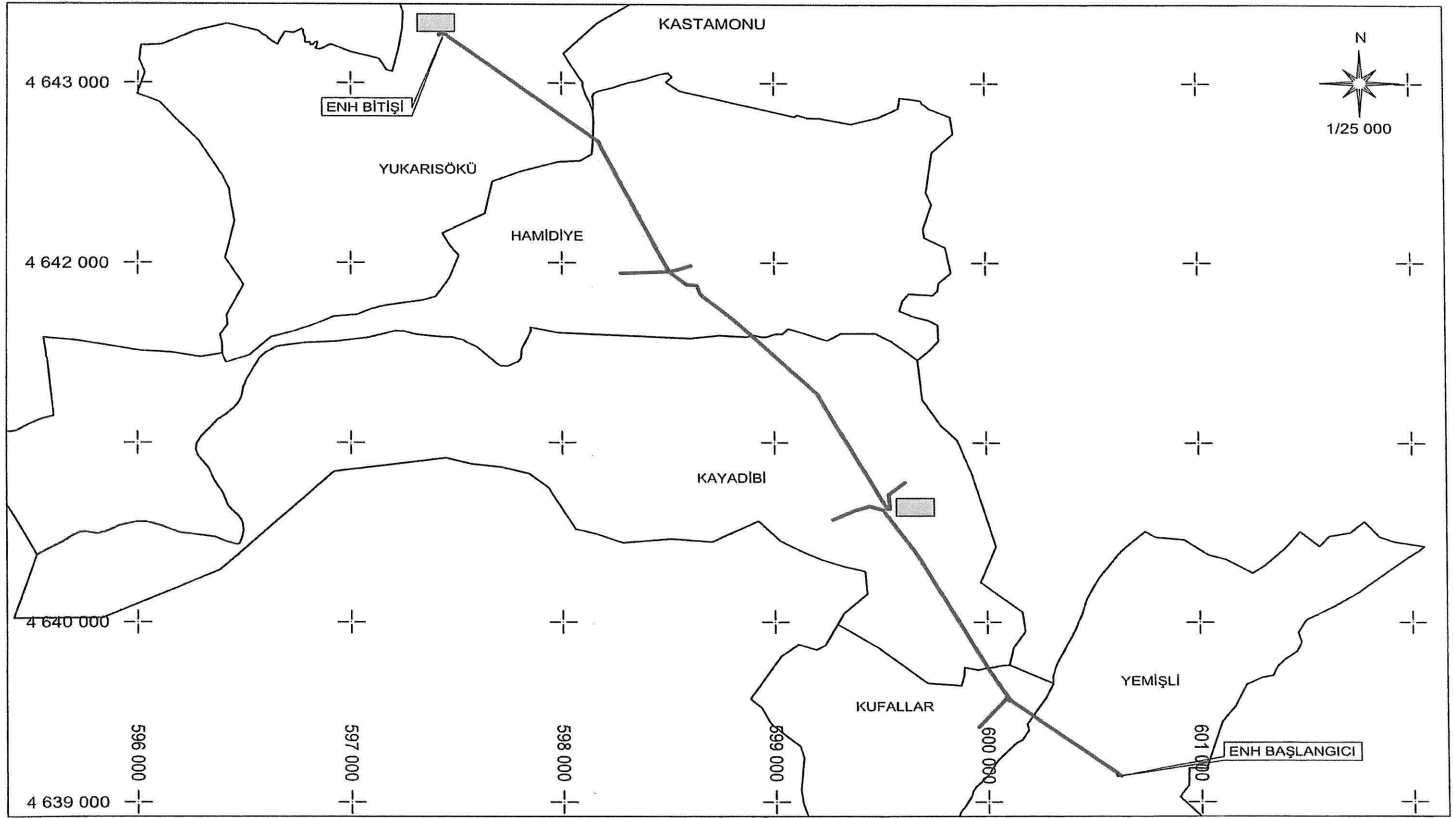


TÜRKİYE ELEKTRİK DAĞITIM A.Ş.
BAŞKENT ELEKTRİK DAĞITIM A.Ş.

TESİS EDİLECEK TRAFİKO
TESİS EDİLECEK ENH
TESİS EDİLECEK YERLİ


YENİ AŞAĞISÖKÜ KÖK -YEMİŞLİ KÖK
ENERJİ NAKİL HATTI
KAMULAŞTIRMA YAPILACAK GÜZERGAH

İLİ : KASTAMONU
İLÇE : ÇATALZEYİN
KÖYÜ: YEMİŞLİ, KUFALLAR,KAYADIBI,
HAMİDİYE, YUKARISÖKÜ

DATUM : ED50
D.O.M. : 36
DİLİM GENİŞLİĞİ : 6

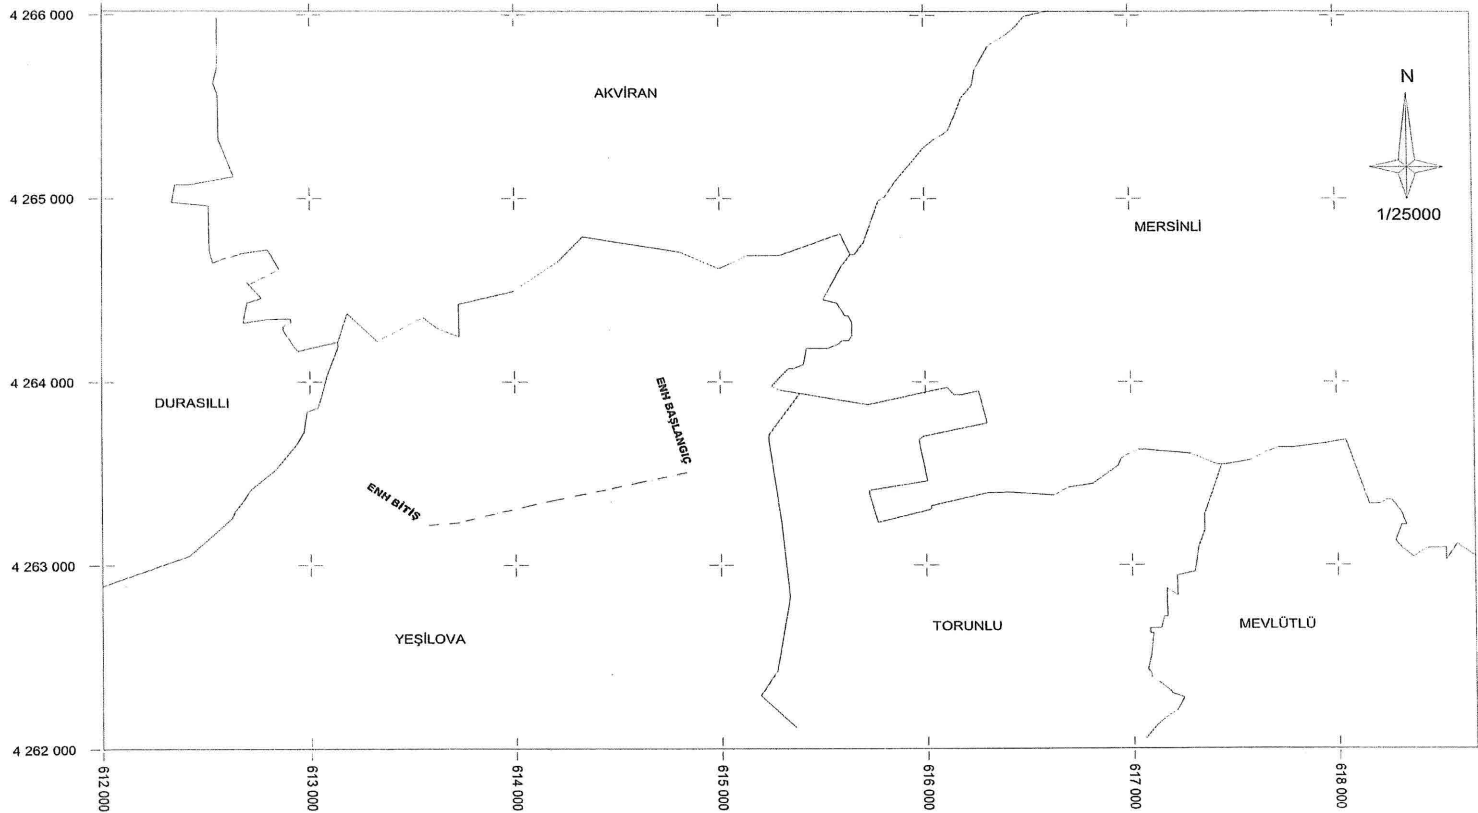

TÜRKİYE ELEKTRİK DAĞITIM A.Ş. GDZ ELEKTRİK DAĞITIM A.Ş.	 TESIS EDİLECEK TRAFÖ ———— TESIS EDİLECEK ENH ———— TESIS EDİLECEK YERALTI	SALIHLI OSB DM - YEŞİLOVA DM ENH KAMULAŞTIRMA YAPILACAK GÜZERGAH	İLİ: MANİSA İLÇESİ: SALIHLI MAHALLE : YEŞİLOVA	DATUM : ED50 D.O.M. : 27 DİLİM GENİŞLİĞİ : 6°
--	---	---	---	--

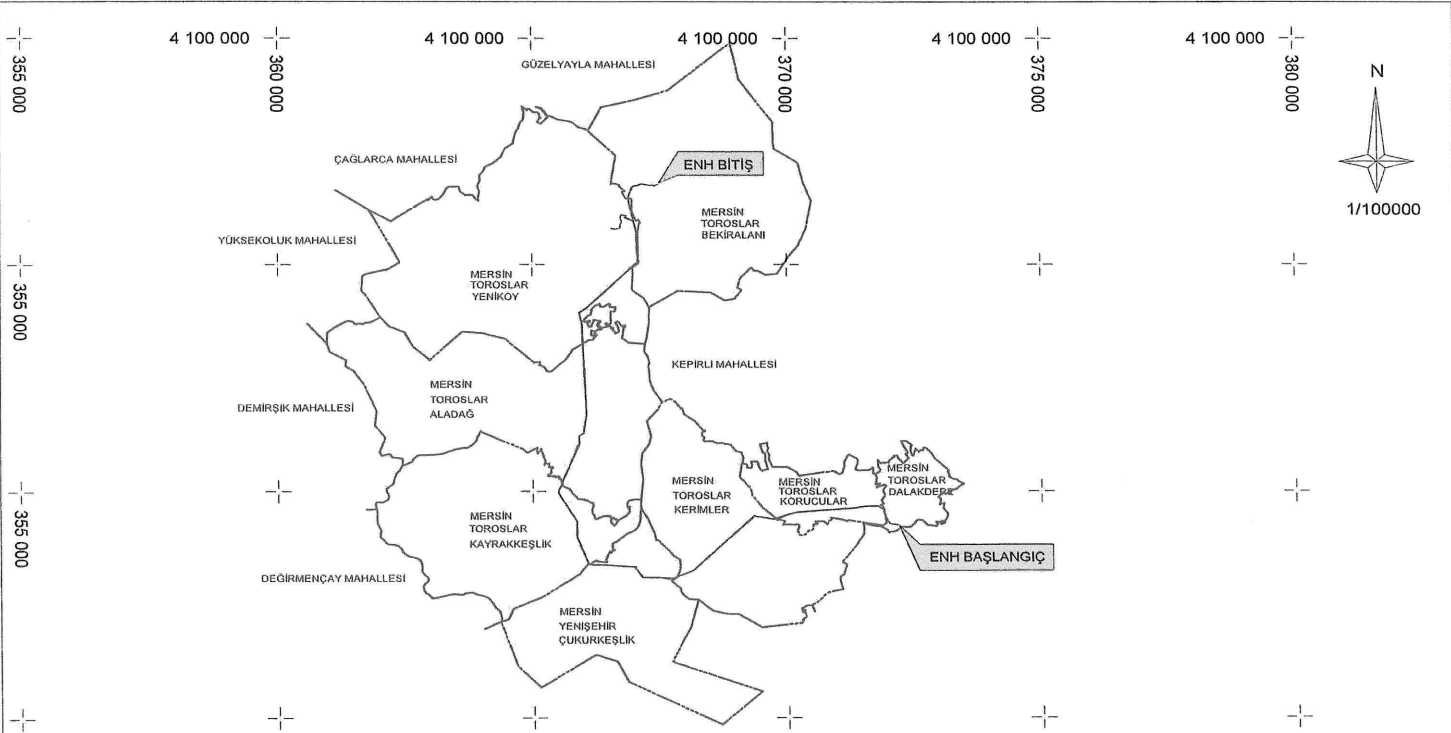


TÜRKİYE ELEKTRİK DAĞITIM A.Ş.
TOROSLAR ELEKTRİK DAĞITIM A.Ş.

8M3566 - DALAKDERESİ - ALADAĞ
ENERJİ NAKİL HATTI
KAMULAŞTIRMA YAPILACAK GÜZERGAH
100000 LİK PAFTA NO : O32 ve O33

İLİ : MERSİN
İLÇESİ : TOROSLAR ve YENİŞEHİR
KÖY : DALAKDERE, KORUCULAR
KERİMLER, ÇUKURKEŞLİK
KAYRAKKEŞLİK, ALADAĞ
YENİKÖY ve BEKİRALANI

DATUM : ED50
D NO : 36
DİLİM GENİŞLİĞİ : 3°

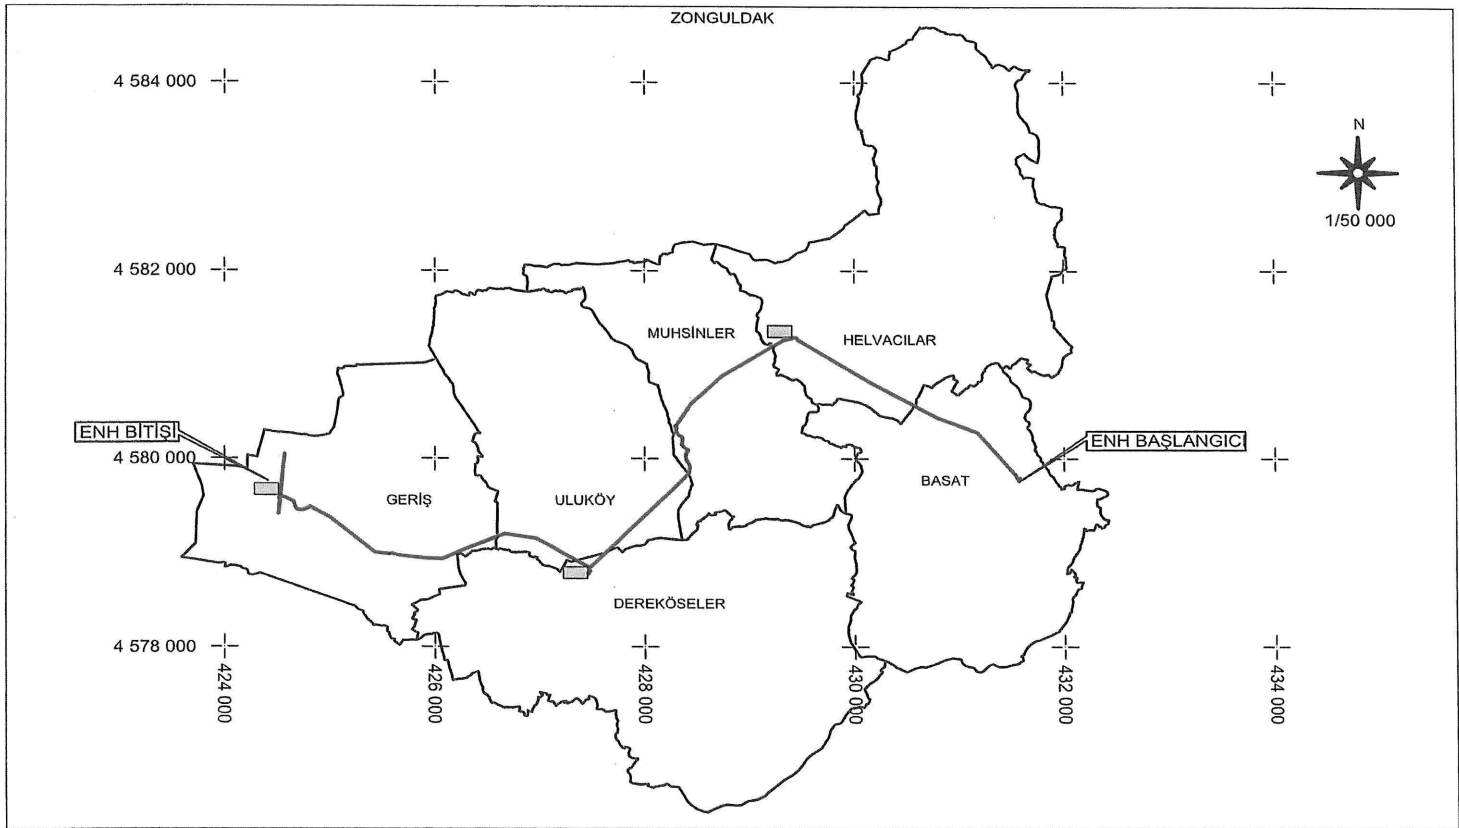


TÜRKİYE ELEKTRİK DAĞITIM A.Ş.
BAŞKENT ELEKTRİK DAĞITIM A.Ş.

— TESİS EDİLECEK ENH
— TESİS EDİLECEK YERALTI
■ TESİS EDİLECEK TRAFÖ

ÇAYCUMA GERİŞ KÖK -BASAT KÖK
ENERJİ NAKİL HATTI
KAMULAŞTIRMA YAPILACAK GÜZERGAH

İL : ZONGULDAK
İLÇE : ÇAYCUMA
KÖY : BASAT, HELVAÇILAR, MUHSİNLER
ULUKÖY, DEREKÖŞELER, GERİŞ

DATUM : ED50
D.O.M. : 33
DİLİM GENİŞLİĞİ : 6

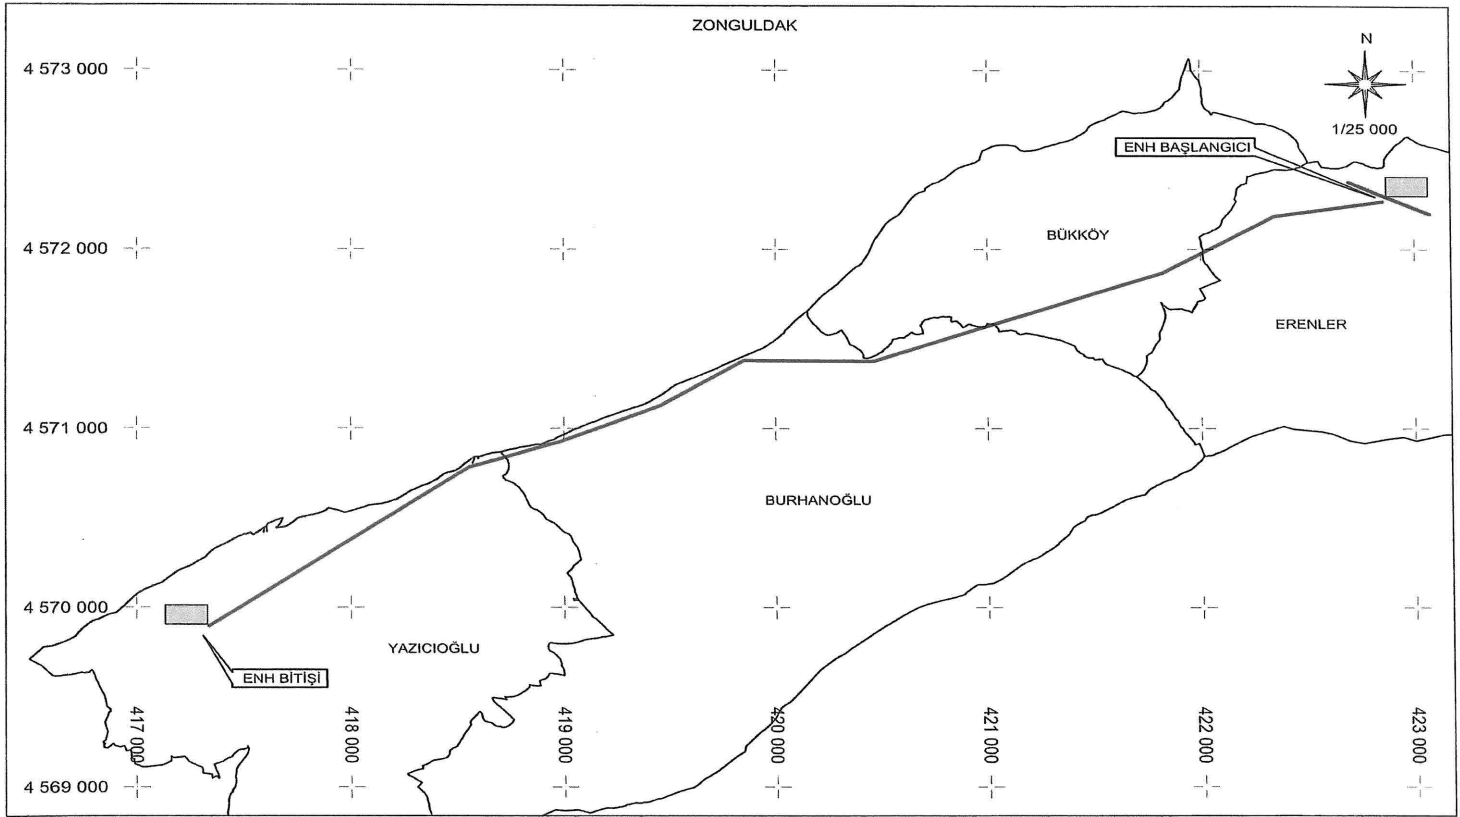

TÜRKİYE ELEKTRİK DAĞITIM A.Ş.
BAŞKENT ELEKTRİK DAĞITIM A.Ş.

TESIS EDİLECEK TRAFİO
 TESIS EDİLECEK ENH
 TESIS EDİLECEK YERALTI

YENİ ERENLER KÖK - YAZICIOĞLU KÖK
ENERJİ NAKİL HATTI
KAMULAŞTIRMA YAPILACAK GÜZERGAH

İLİ : ZONGULDAK
İLÇE : DEVREK
KÖYÜ: ERENLER, BÜKKÖY,
BURHANOĞLU, YAZICIOĞLU

DATUM : ED50
D.O.M. : 33
DİLİM GENİŞLİĞİ : 6