

CUMHURBAŞKANI KARARI

**Karar Sayısı: 6676**

Ekli liste ile haritalarda kamulaştırma bilgileri ve güzergâhları gösterilen enerji nakil hatlarının yapımı amacıyla söz konusu güzergâhlara isabet eden taşınmazlarda elektrik dağıtım tesis yerlerinin mülkiyet şeklinde, hat emniyet sahalarının ise irtifak hakkı kurulmak suretiyle Türkiye Elektrik Dağıtım Anonim Şirketi Genel Müdürlüğü tarafından acele kamulaştırılmasına, 2942 sayılı Kamulaştırma Kanununun 27 nci maddesi gereğince karar verilmiştir.

10 Ocak 2023


Recep Tayyip ERDOĞAN
CUMHURBAŞKANI

10/1/2023 TARİHLİ VE 6676 SAYILI CUMHURBAŞKANI KARARININ EKİ


LİSTE VE HARİTALAR

SIRA NO	ENH ADI	İL	UZUNLUĞU (m)	İSTİMLAK ALANI (m ²)	İRTİFAK ALANI (m ²)
1	9A1003 SEY.ÇUKOBİRLİK DM KARAHAN DM	ADANA	16.969,37	2.439,72	151.067,27
2	8A3370 KRT. TABAKLAR-KEFELİ	ADANA- MERSİN	25.495,57	4.022,14	299.641,62
3	9Q7138 KAD YENİ DM-RIFATLAR KÖK	ADANA- OSMANİYE	25.028,46	2.811,82	317.759,66
4	ÜMRANİYE KÖK- MALLICA	AFYONKARAHİSAR	28.297,08	1.532,50	311.916,83
5	KAYAŞ TM- TÜBİTAK SAGE KÖK	ANKARA	7.353,22	2.047,90	84.798,44
6	KÖPRÜLÜ KÖK- YENİKÖY KÖK	ANTALYA	7.967,79	718,91	180.808,48
7	ESKİÇİNE KÖK- ALABAYIR KÖK	AYDIN	27.710,29	2.058,39	351.170,83
8	ORHANİYE KÖK- GÖZKAYA	AYDIN	9.891,97	946,18	144.914,55
9	SAZKÖY DM- İNCELER TR7 KÖK	DENİZLİ	9.240,27	595,49	117.992,91
10	9H4232 YAY. ÇABALA GRUBU	HATAY	8.823,82	1.531,45	130.125,54
11	9H4234 EN EK GRUBU	HATAY	2.386,64	925,20	34.094,77
12	YH3017 HASSA TM- KIRIKHAN	HATAY	37.131,99	8.171,96	445.574,47
13	İNEBOLU GEMİCİLER KÖK- ÜÇLÜCE	KASTAMONU	11.716,51	2.247,41	207.256,62

14	YENİ YEŞİLKÖY ADM-DOĞRUGÖZ ADM	KONYA	9.516,17	1.165,84	102.868,70
15	8M0256 TAR.ENH SUCULAR FİDERİ YENİ	MERSİN	7.972,50	920,15	76.119,20
16	9M0312 TARSUS- ASKERİYE	MERSİN	14.364,43	2.021,24	158.042,60
17	8Q6812 KADİRLİ- Y.KADİRLİ DM- HEMİTE DM	OSMANİYE	19.913,70	1.955,12	275.012,74

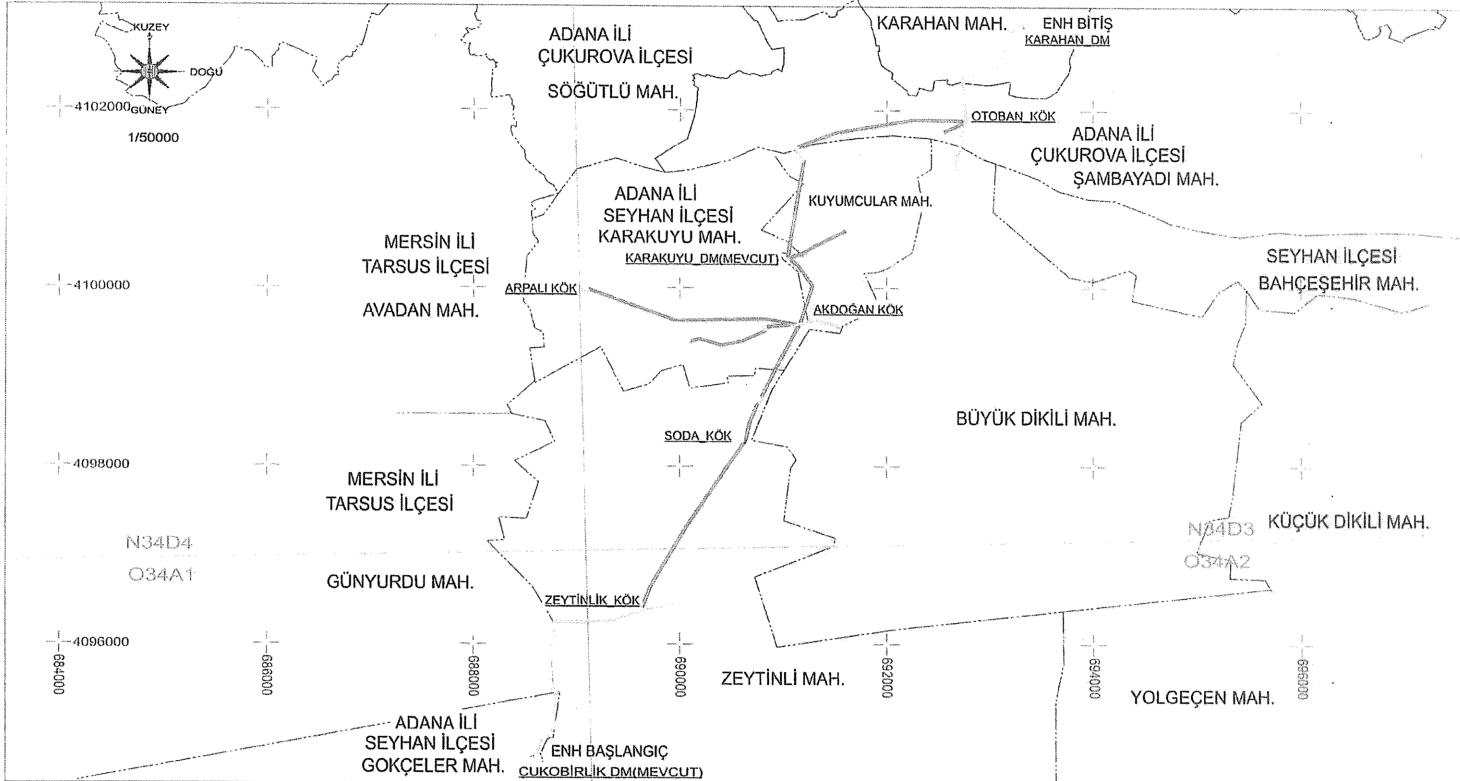

TÜRKİYE ELEKTRİK DAĞITIM A.Ş. TOROSLAR ELEKTRİK DAĞITIM A.Ş.	9A1003SEY.ÇUKOBİRLİK DM KARAHAN DM ENH YERALTI KABLO KANALI TRAFO-DAĞITIM MERKEZLERİ	9A1003SEY.ÇUKOBİRLİK DM KARAHAN DM ENH PROJESİ KAMULAŞTIRMA GÜZERGAHI İL: ADANA İLÇESİ: SEYHAN KÖY/MAH: GÖKÇELER, ZEYTİNLİ KARAKUYU, KUYUMCULAR, BÜYÜK DİKİLİ İLÇESİ: ÇUKUROVA KÖY/MAH: ŞAMBAYADI, KARAHAN	DATUM: ED50 D.NO: 36
--	---	---	------------------------------------

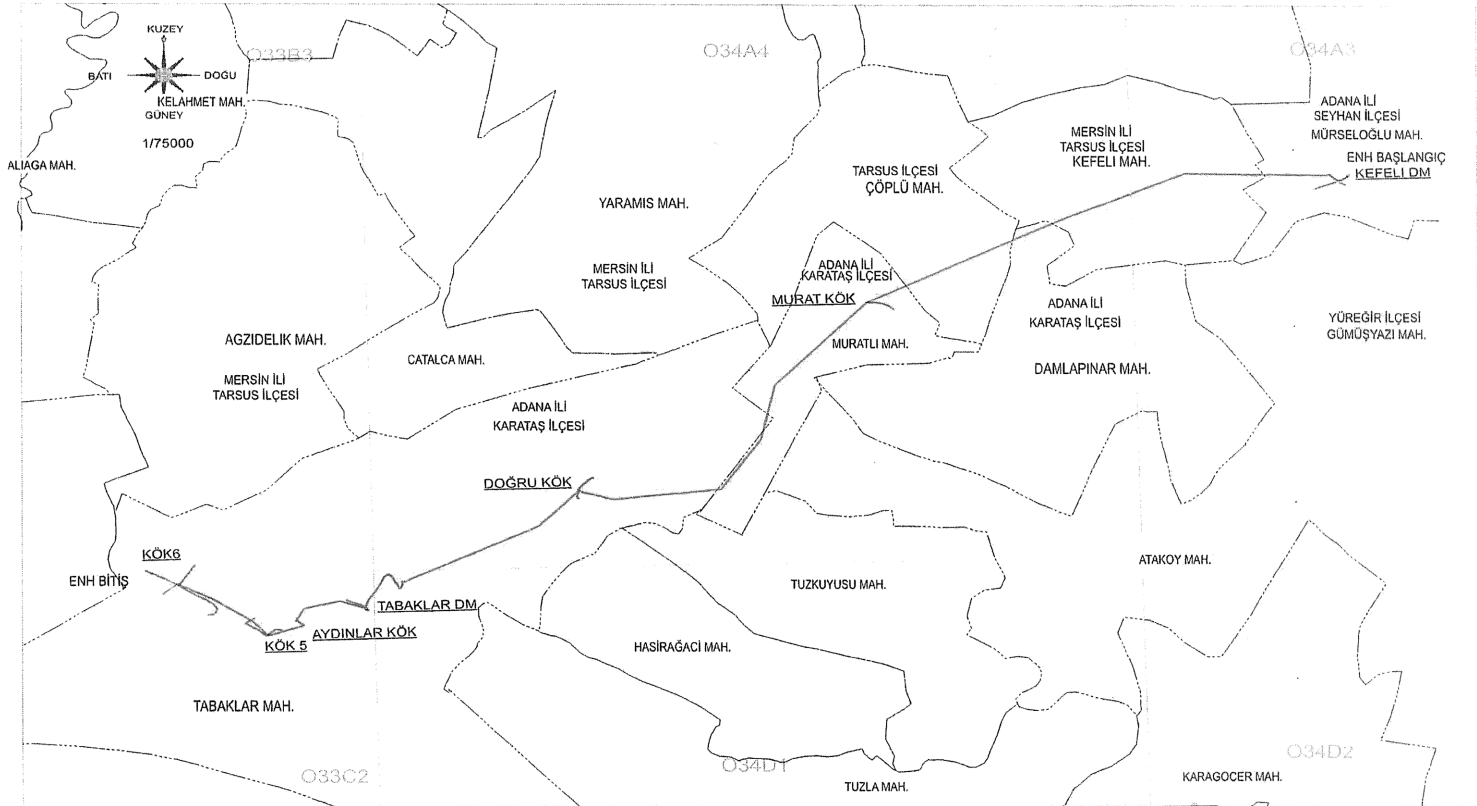


TÜRKİYE ELEKTRİK DAĞITIM A.Ş.
TOROSLAR ELEKTRİK DAĞITIM A.Ş.

8A3370KRT.TABAKLAR KEFELİ
YERALTI KABLO KANALI
TRAFO-DAĞITIM MERKEZLERİ


8A3370KRT.TABAKLAR KEFELİ
ENH PROJESİ
KAMULAŞTIRMA GÜZERGAHI

İLİ: ADANA
İLÇESİ:SEYHAN KÖYMAH:MÜRSELOĞLU
İLÇESİ:KARATAŞ
DAMLAPINAR,MURATLI,TABAKLAR
İL: MERSİN İLÇESİ:TARSUS
KÖYMAH:KEFELİ,ÇÖPLÜ


DATUM:ED50
D.NO:36

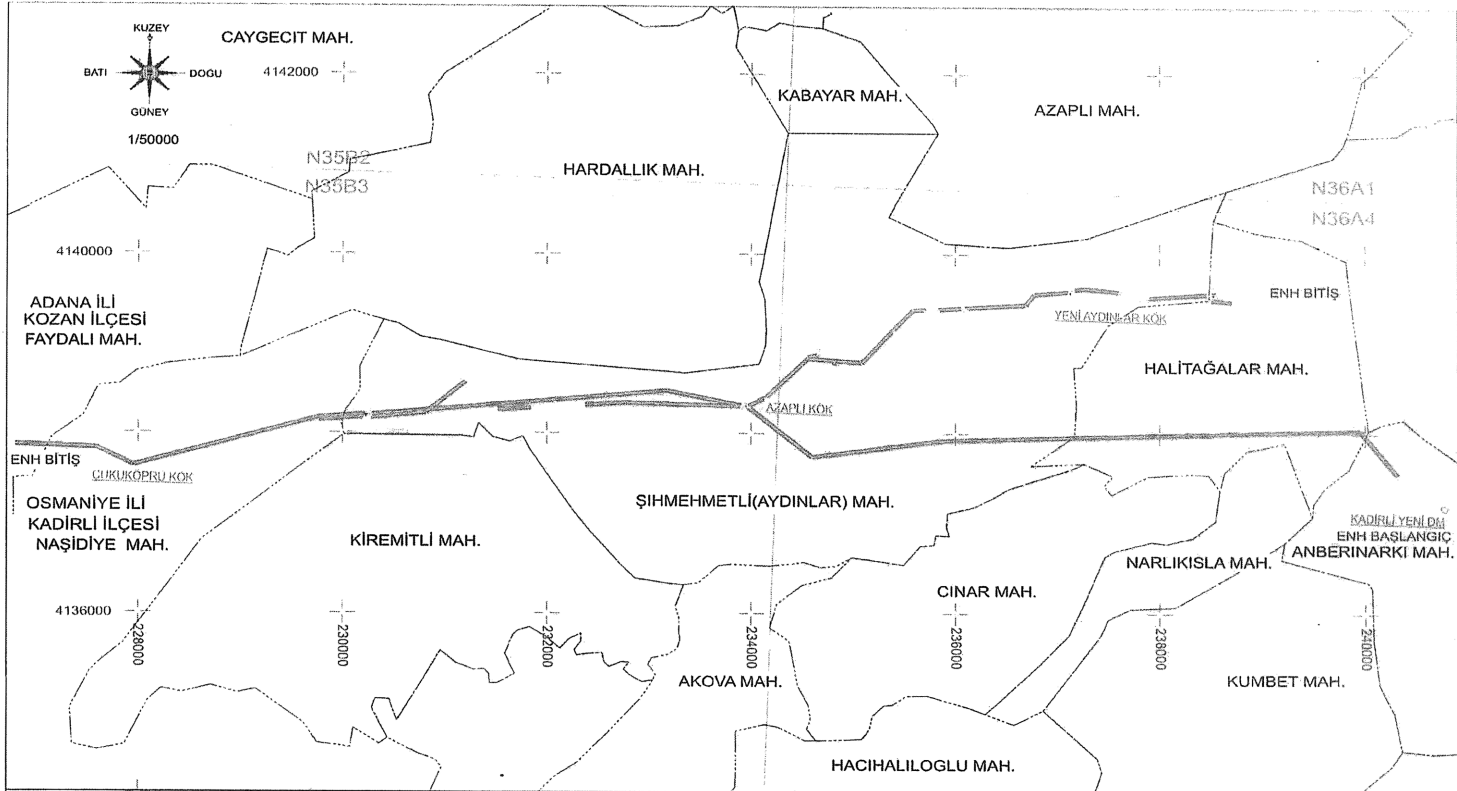

T�RKİYE ELEKTRİK DAĞITIM A.Ş. TOROSLAR ELEKTRİK DAĞITIM A.Ş.	9Q7138KAD YENİ DM RIFATLAR K�K YERALTI KABLO KANALI TRAFO-DAĞITIM MERKEZLERİ	9Q7138KAD YENİ DM RIFATLAR K�K ENH PROJESİ KAMULAŞTIRMA G�ZERGAHI	İLİ: OSMANİYE İL�ESİ: KADIRLI K�Y/MAH: ANBERİNARKI, HALİTAĞALAR ŞİHMEHMETLİ (AYDINLAR), NAŞİDİYE İLİ: ADANA İL�ESİ: KOZAN K�Y/MAH: FAYDALI	DATUM: ED50 D.NO: 37
--	---	--	--	------------------------------------

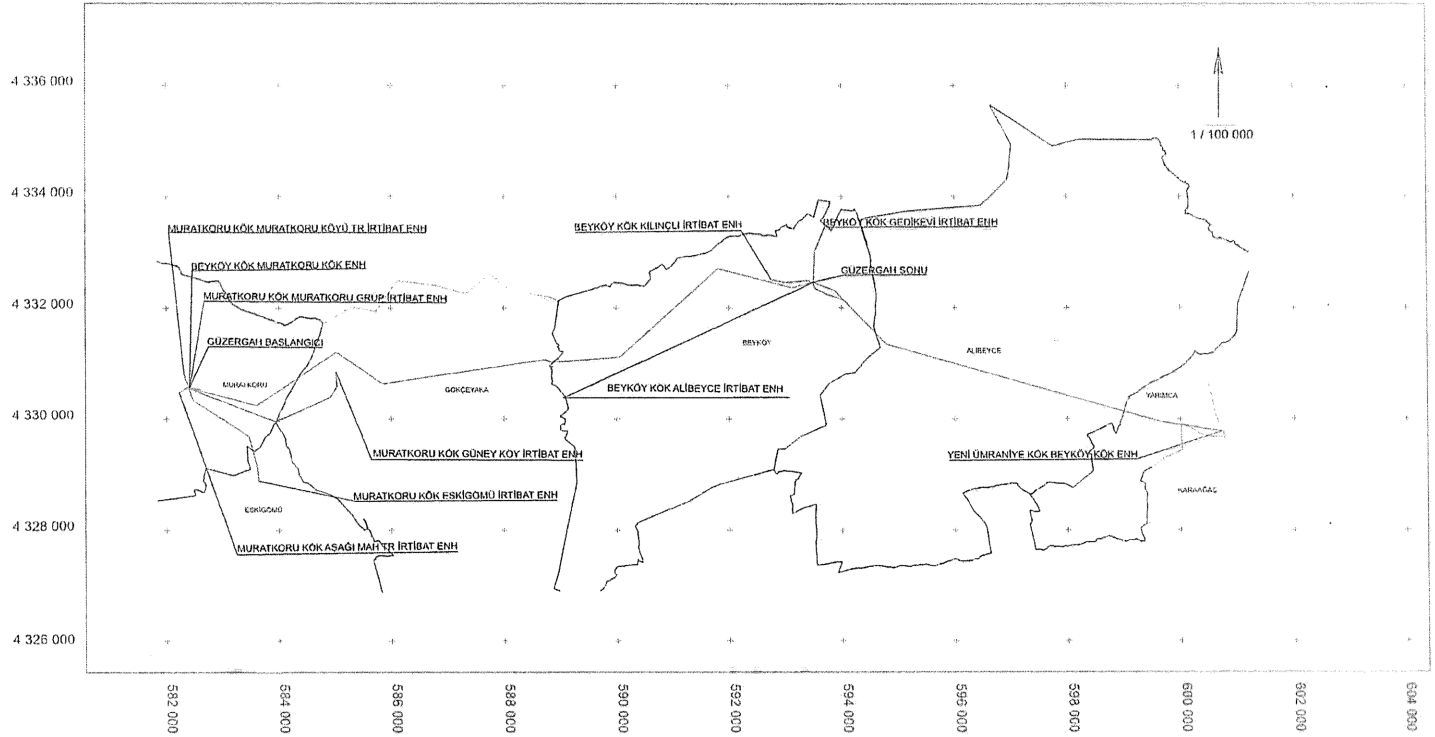


TÜRKİYE ELEKTRİK DAĞITIM A.Ş.
OSMANGAZİ ELEKTRİK DAĞITIM A.Ş.

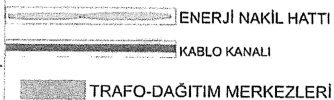

ÜMRANİYE KÖK - MALLICA ENH
GRUBU ENERJİ NAKİL HATTI
KAMULAŞTIRMA YAPILACAK GÜZERGAH

İL : AFYONKARAHİSAR
İLÇESİ : EMİRDAG
KÖY-MAHALLE: YARIMCA, KARAAGAÇ
ALIBEYCE, BEYKÖY, GÖKÇEYAKA
İLÇESİ : BAYAT
KÖY-MAHALLE: MURATKÖRÜ, ESKİĞÖMÜ


DATUM : ITRF
DOM : 30
DİLİM GENİŞLİĞİ : 3

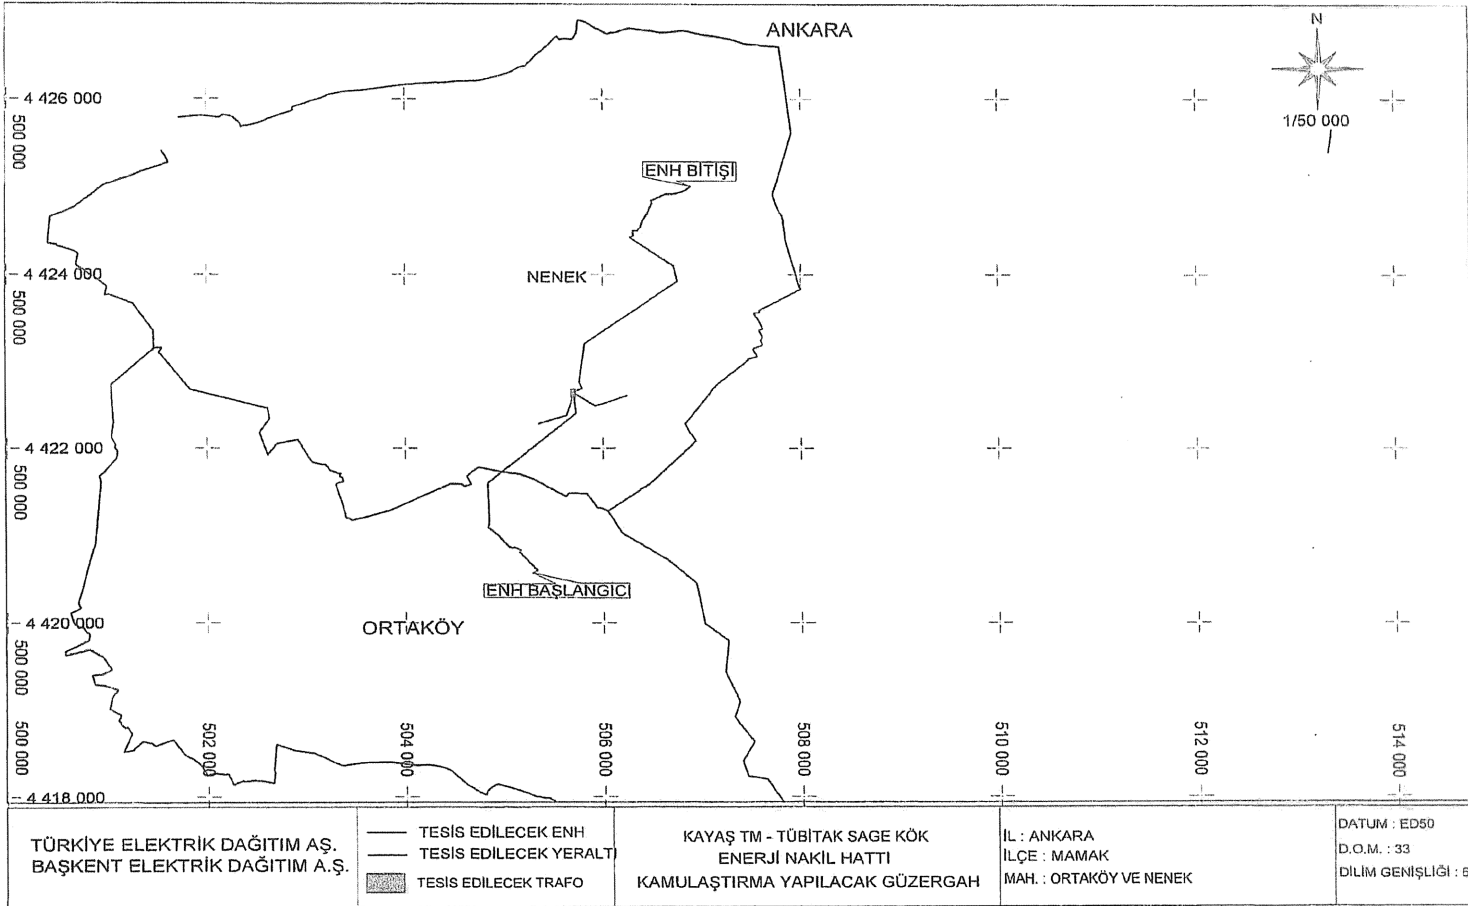

KÖPRÜLÜ KÖK - YENİKÖY KÖK 34,5 KV 3/0 PIGEON TEK DEVRE ENH
MÜLKİ İDARE SINIRLARI HARİTASI

İL : ANTALYA
İLÇE : GÜNDOĞMUŞ
MAHALLE : KÖPRÜLÜ - YENİKÖY

PAFTA NO: 028-D2 / 028-C1

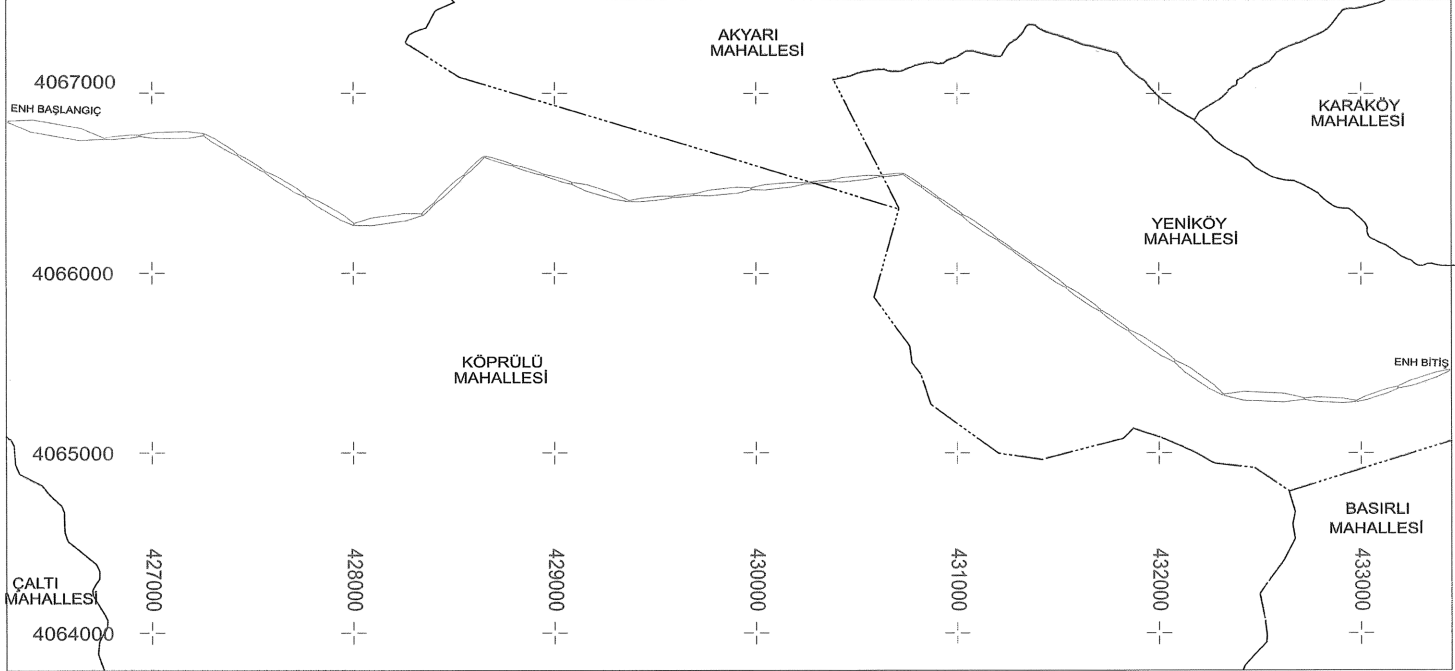


TÜRKİYE ELEKTRİK DAĞITIM A.Ş.





KÖPRÜLÜ KÖK - YENİKÖY KÖK 34,5 KV 3/0 PIGEON TEK DEVRE ENH

ÖLÇEK
1/25000

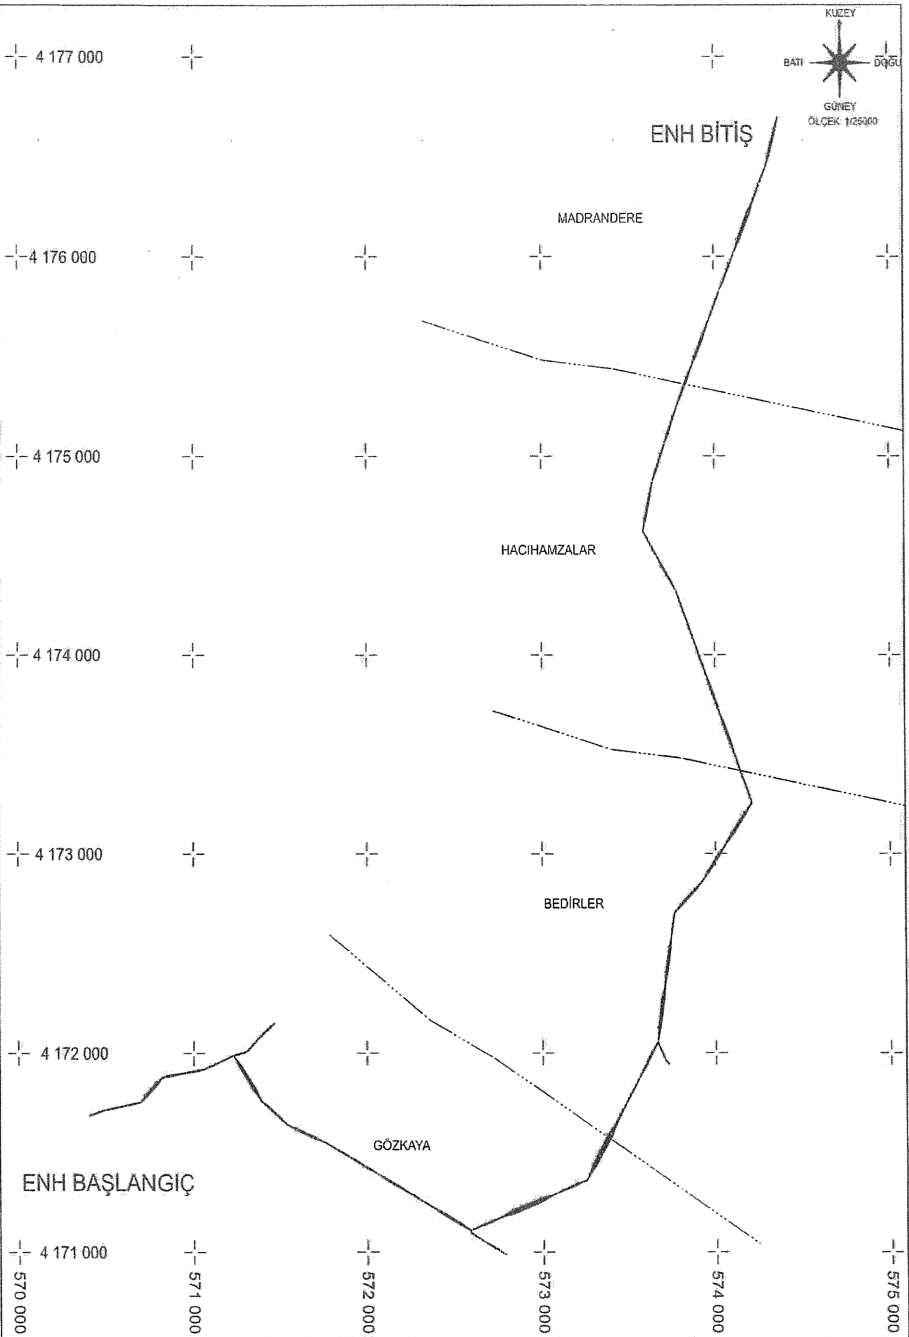


TÜRKİYE ELEKTRİK DAĞITIM A.Ş. ADM ELEKTRİK DAĞITIM A.Ş.	 ENH  TRAFİK DAĞITIM MERKEZLEHİ  MAHALLE SINIRI	ORHANIYE KÖK-GÖZKAYA ENH KAMULAŞTIRMA GÜZERGAHI	İL:AYDIN İLÇE:SİĞİRÇIÇI KÖY/MAH:ORHANIYE/ GÖZKAYA / BEDİRLER / HACIHAMZALAR VE MADRANDERE	DATUM:ED50 D.NO:35 DİLM GENİŞLİĞİ:6°
---	---	--	--	---

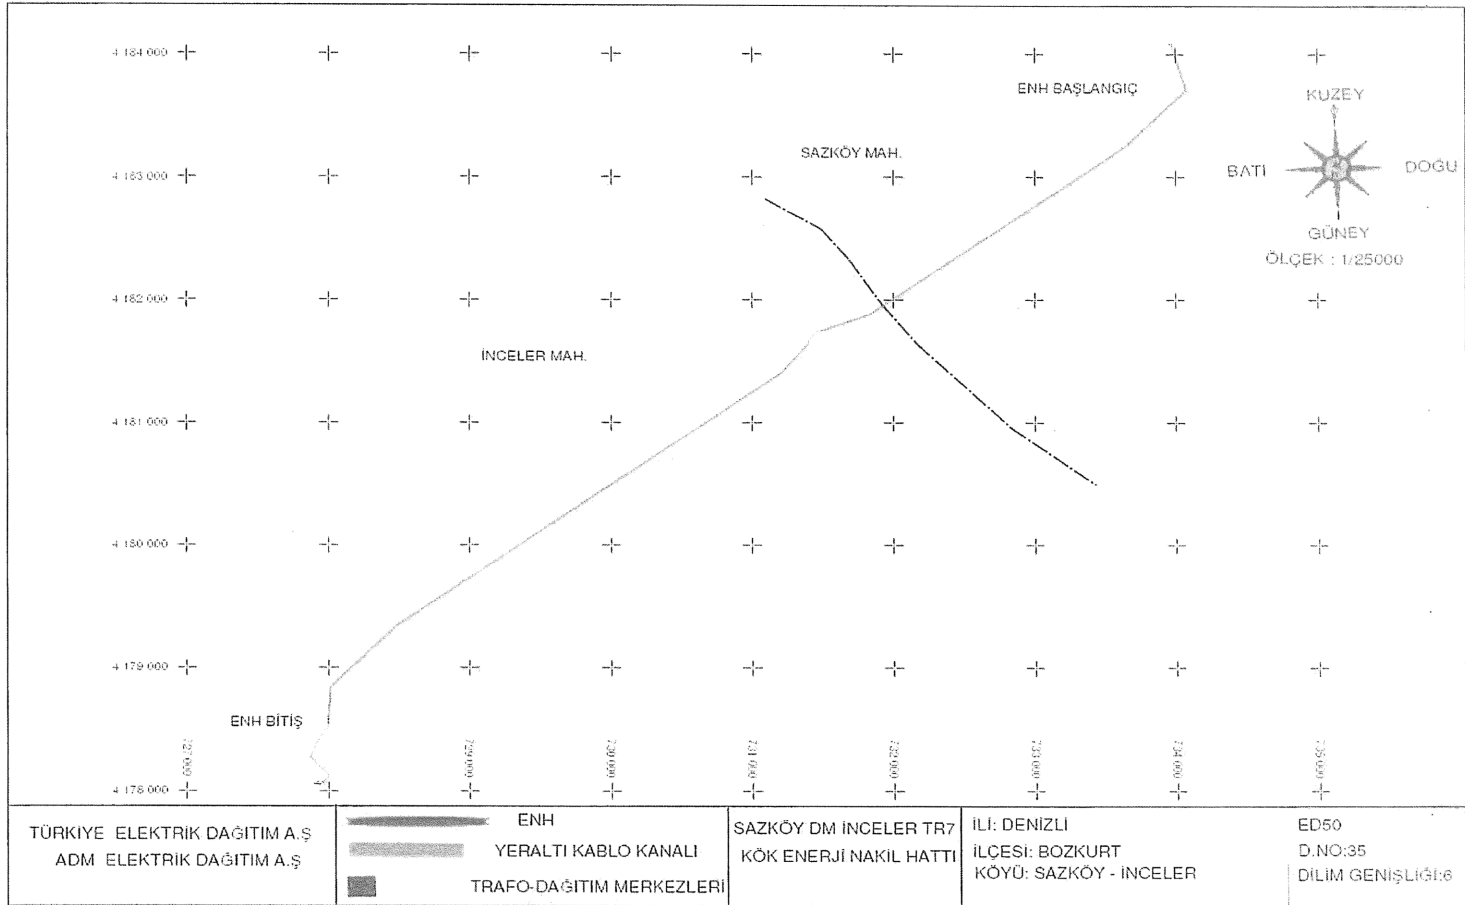


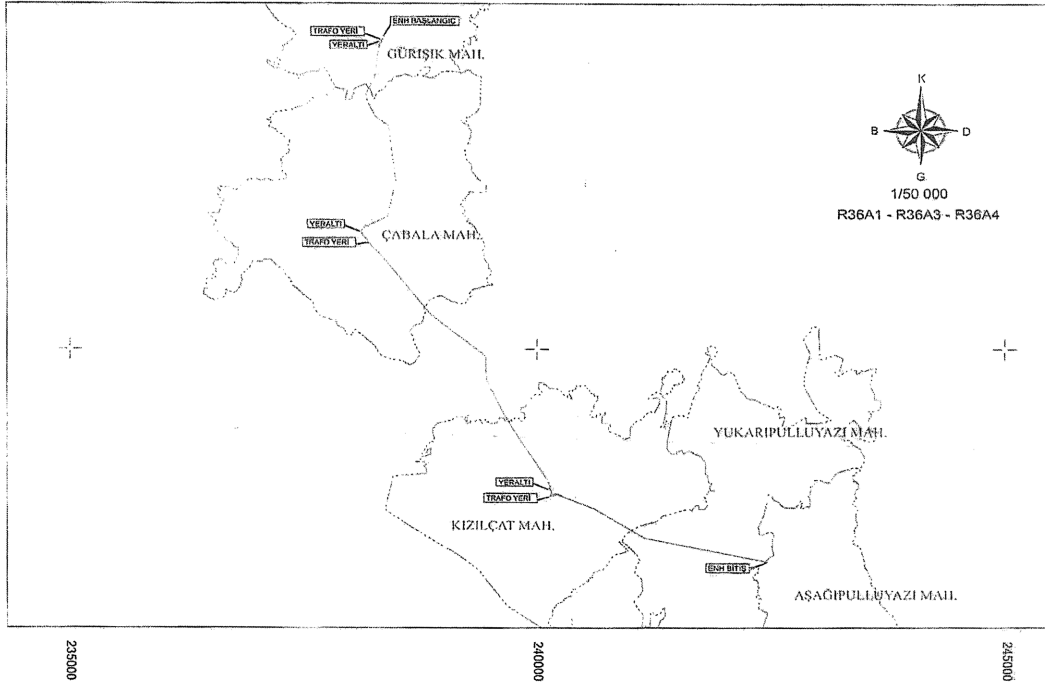

TÜRKİYE ELEKTRİK DAĞITIM AŞ. TOROSLAR ELEKTRİK DAĞITIM AŞ.	- - - - - TESIS EDİLECEK ENH - - - - - TESIS EDİLECEK YERALTI ■ TESIS EDİLECEK TRAFO YERİ	9H4232 YAY-ÇABALA GRUBU ENH ENERJİ NAKİL HATTI KAMULAŞTIRMA YAPILACAK GÜZERGAH	İLİ: HATAY İLÇESİ : YAYLADAĞI MAHALLESİ : GÜRİŞİK, ÇABALA, KIZILÇAT, YUKARIPULLUYAZI, AŞAĞIPULLUYAZI	DATUM : ED50 DOM : 39 DİLİM ARALIĞI : 6°
---	---	--	--	--

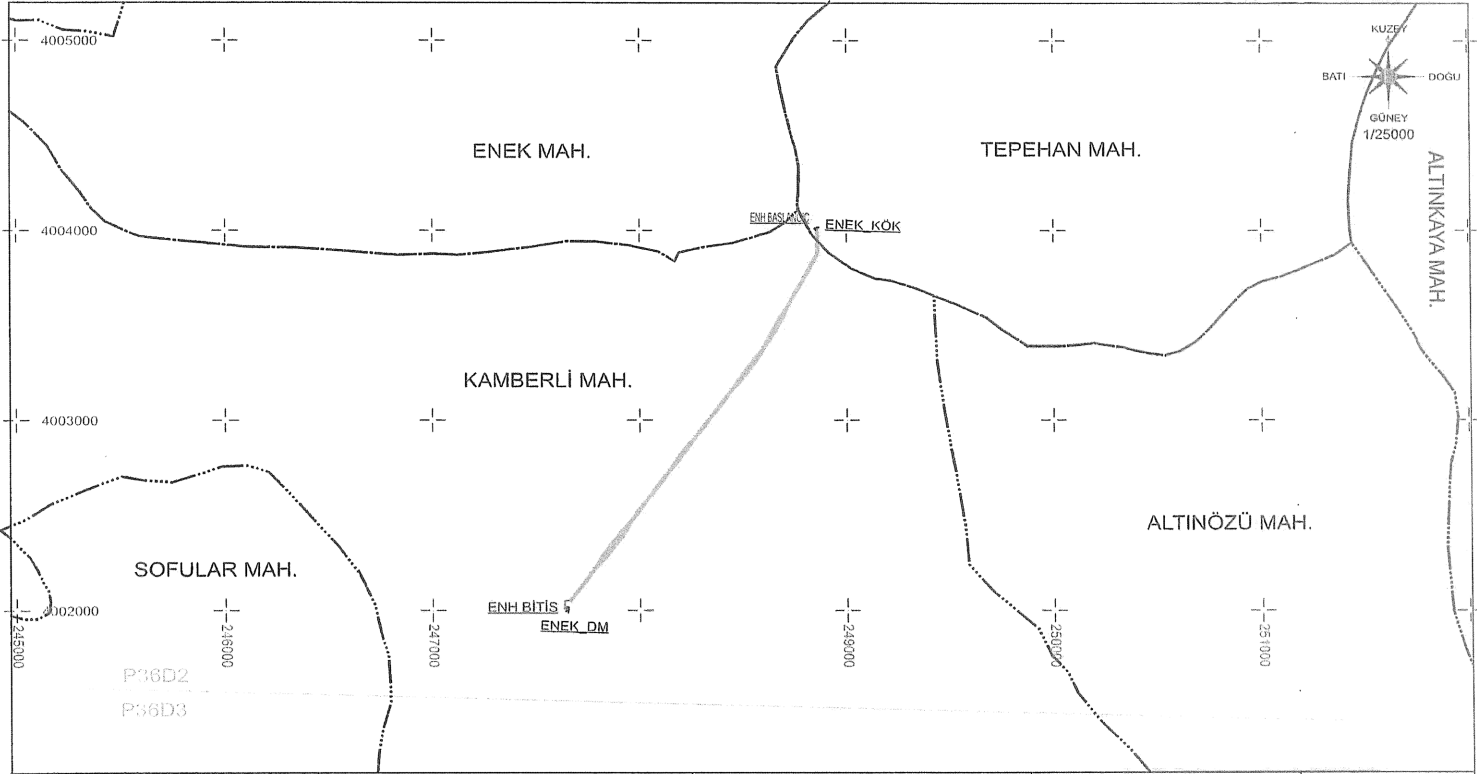

TÜRKİYE ELEKTRİK DAĞITIM A.Ş TOROSLAR ELEKTRİK DAĞITIM A.Ş	9H4234 ENEK GRUBU YERALTI KABLO KANALI TRAFO-DAĞITIM MERKEZLERİ	9H4234 ENEK GRUBU ENH PROJESİ KAMULAŞTIRMA GÜZERGAHI	İLİ:HATAY İLÇESİ:ALTINÖZÜ KÖY/MAH: KAMBERLİ,TEPEHAN	DATUM:ED50 D.NO:37
--	--	---	--	----------------------------------

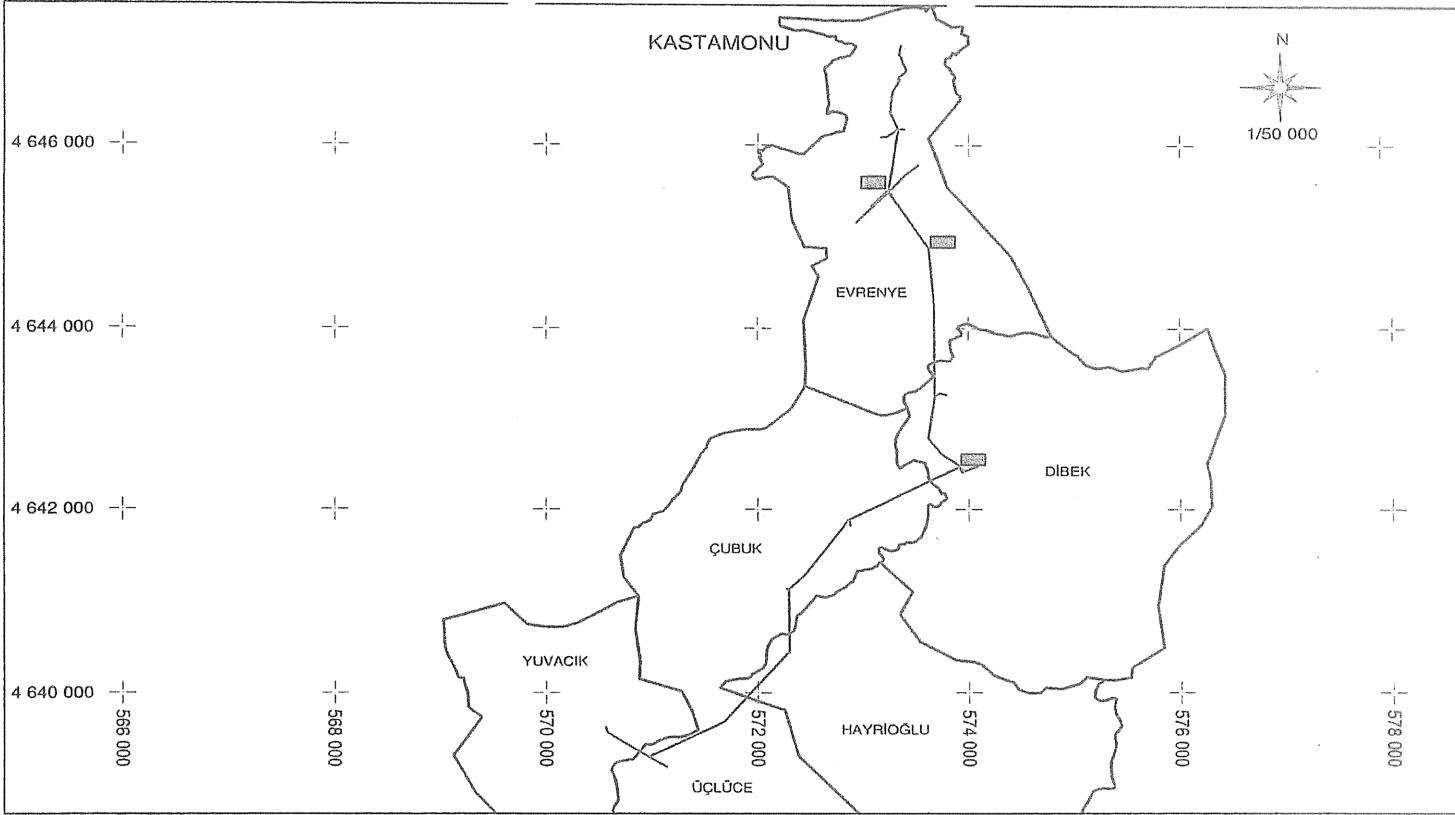

TÜRKİYE ELEKTRİK DAĞITIM A.Ş.
BAŞKENT ELEKTRİK DAĞITIM A.Ş.

— TESIS EDİLECEK ENH
— TESIS EDİLECEK YERALTI
■ TESIS EDİLECEK TRAFO


İNEBOLU GEMİCİLER KÖK ÜÇLÜCE KÖYÜ
ENERJİ NAKİL HATTI
KAMULAŞTIRMA YAPILACAK GÜZERGAH

İLİ : KASTAMONU
İLÇE : İNEBOLU
KÖY : EVRENYE, DİBEK, ÇUBUK,
HAYRIOĞLU, ÜÇLÜCE, YUVACIK

DATUM : ED50
D.O.M. : 33
DİLİM GENİŞLİĞİ : 6

4248000


4242000

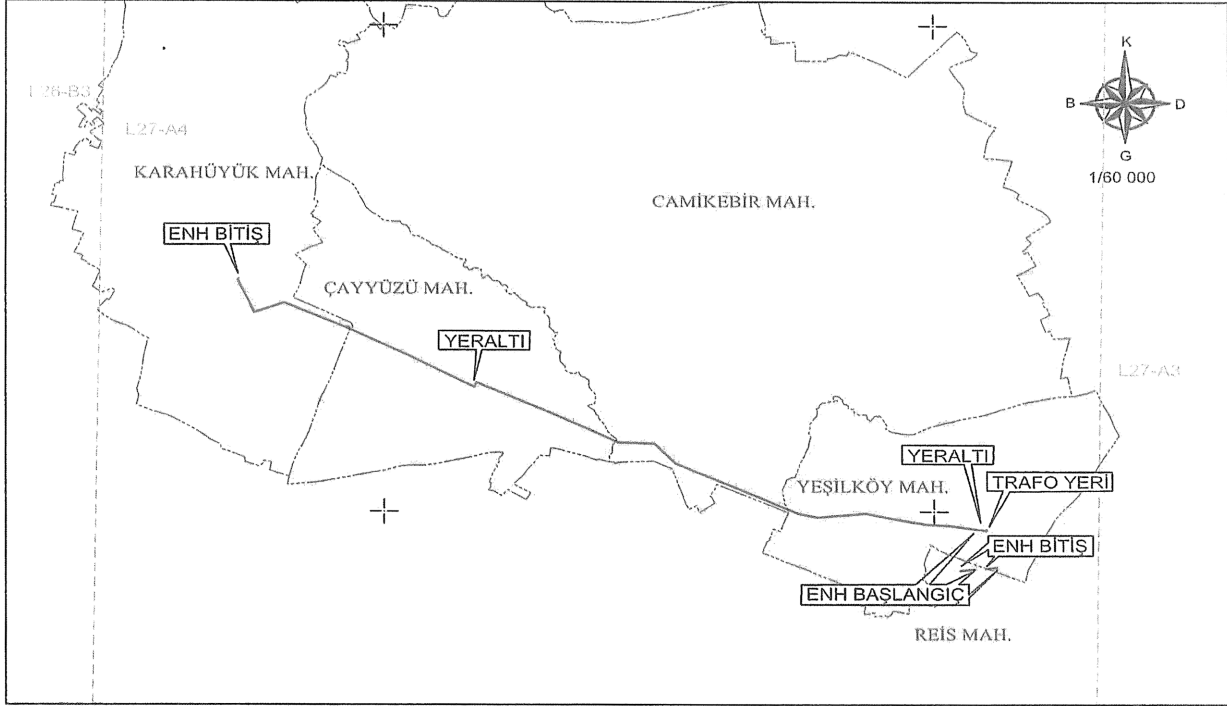

372000

378000

TÜRKİYE ELEKTRİK DAĞITIM AŞ. MERAM ELEKTRİK DAĞITIM AŞ.	— TESİS EDİLECEK ENH - - - TESİS EDİLECEK YERALTI ■ TESİS EDİLECEK TRAFİ YERİ	YENİ YEŞİLKÖY ADM DOĞRUGÖZ ADM ENERJİ NAKİL HATTI KAMULAŞTIRMA YAPILACAK GÜZERGAH Y.K : 2208202	İLİ: KONYA İLÇESİ : AKŞEHİR MAHALLESİ : YEŞİLKÖY, CAMİKEBİR, ÇAYYÜZÜ, KARAHÜYÜK, REİS	DATUM : ED50 D.NO : 36 DİLİM ARALIĞI : 6°
---	--	---	--	--

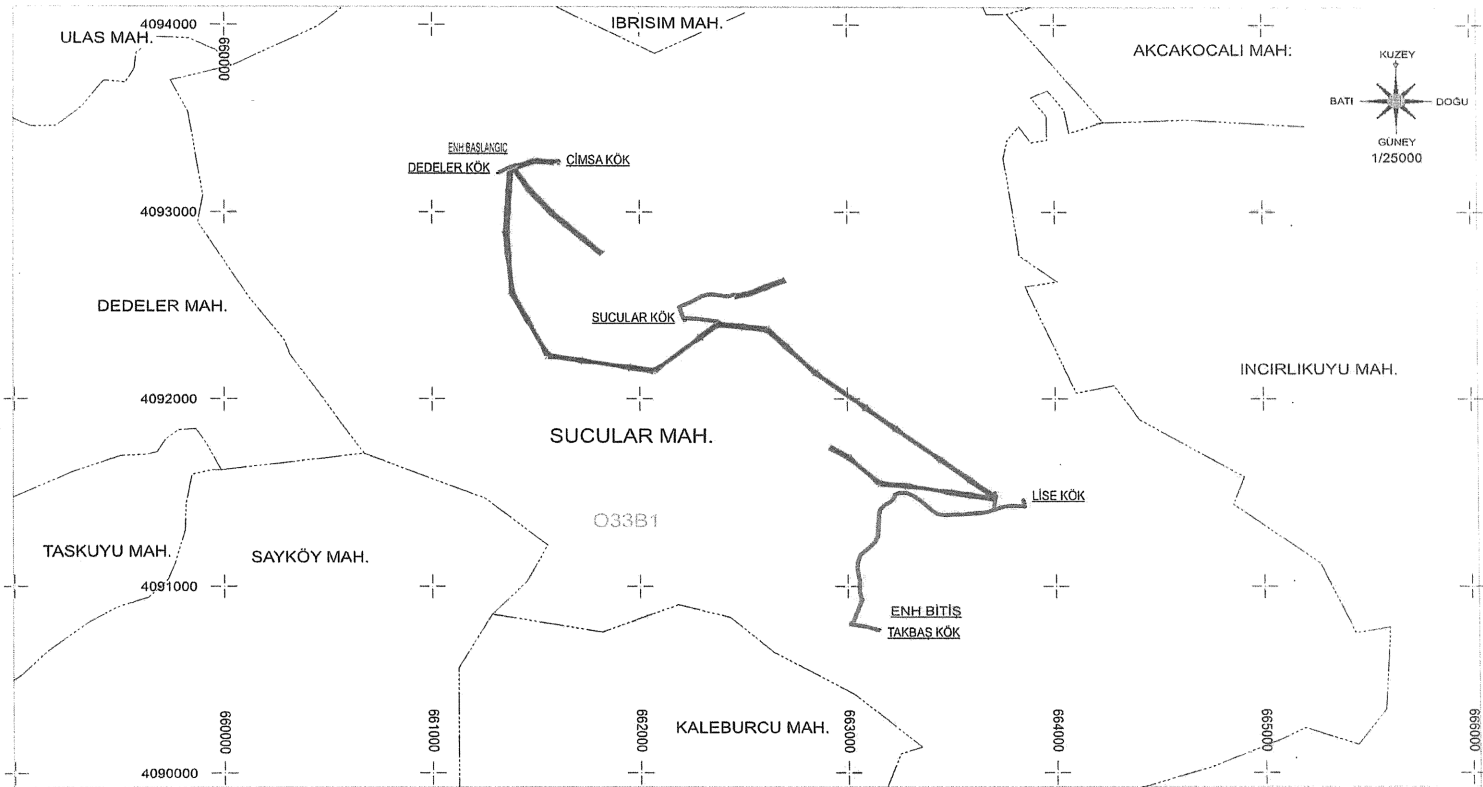


TÜRKİYE ELEKTRİK DAĞITIM A.Ş.
TOROSLAR ELEKTRİK DAĞITIM A.Ş.

8M0256.TAR.ENH.SUCULAR_FİDERİ_YENİ_ENH
YERALTI KABLO KANALI
TRAFO-DAĞITIM MERKEZLERİ

8M0256.TAR.ENH.SUCULAR_FİDERİ_YENİ
ENH PROJESİ
KAMULAŞTIRMA GÜZERGAHI

İL: MERSİN
İLÇESİ: TARSUS
KÖY/MAH : SUCULAR

DATUM:ED50
D.NO:36
DİLİM GENİŞLİĞİ:6 °

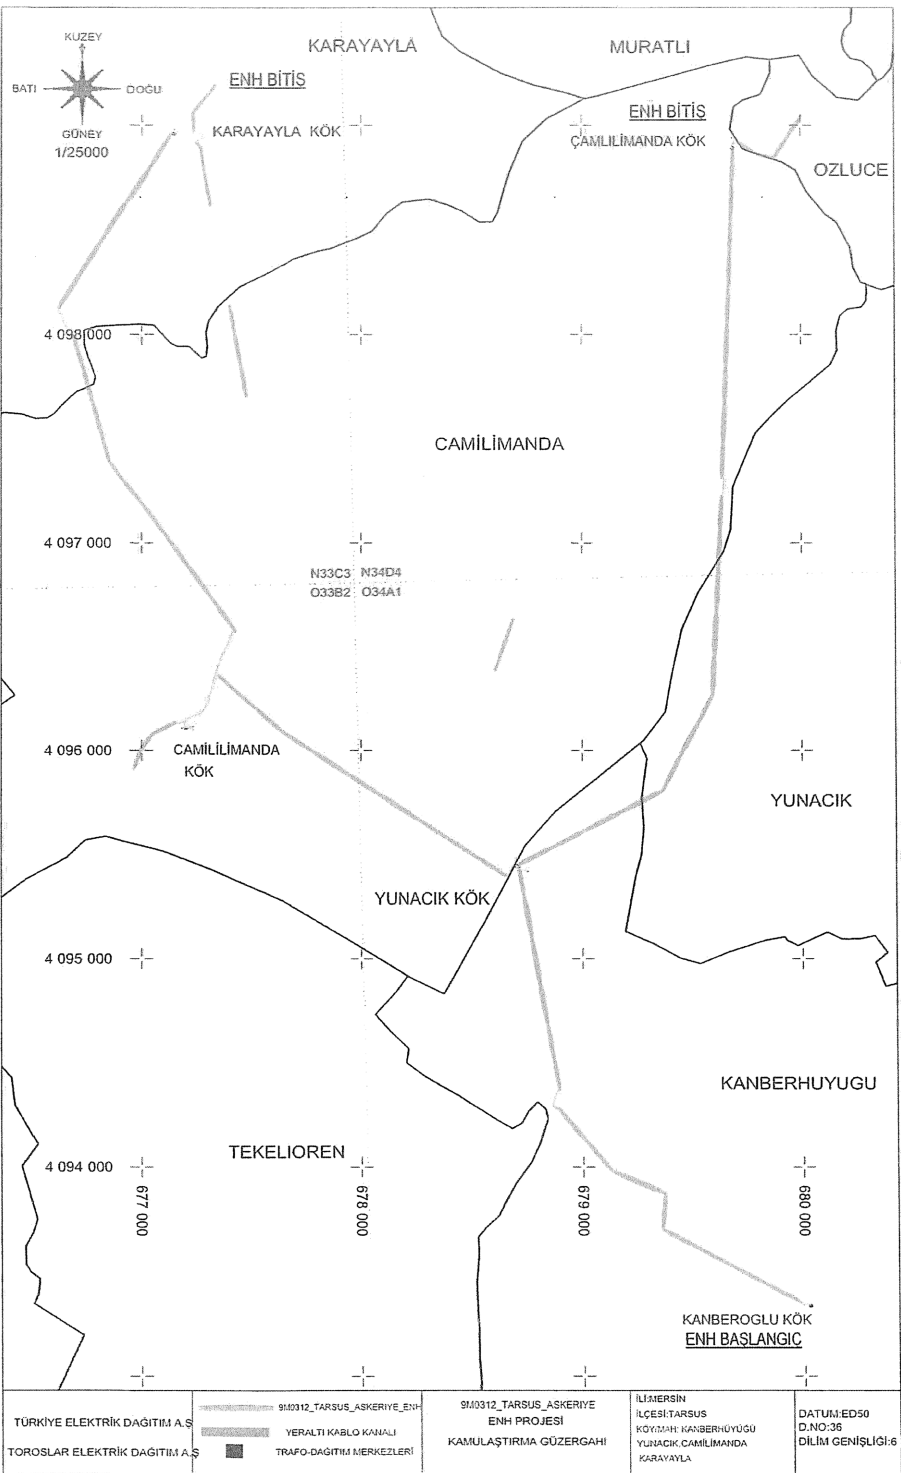


TÜRKİYE ELEKTRİK DAĞITIM A.Ş.
TOROSLAR ELEKTRİK DAĞITIM A.Ş.

9/M0312_TARSUS_ASKERİYE_ENH
YERALTI KABLO KANALI
TRAFO-DAĞITIM MERKEZLERİ

9/M0312_TARSUS_ASKERİYE
ENH PROJESİ
KAMULAŞTIRMA GÜZERGAHI

İLİMER SIN
İLÇESİ.TARSUS
KÖY/MH: KANBERHUYUGU
YUNACIK CAMİLİMANDA
KARAYAYLA

DATUM: ED50
D.NO: 36
DİLİM GENİŞLİĞİ: 6

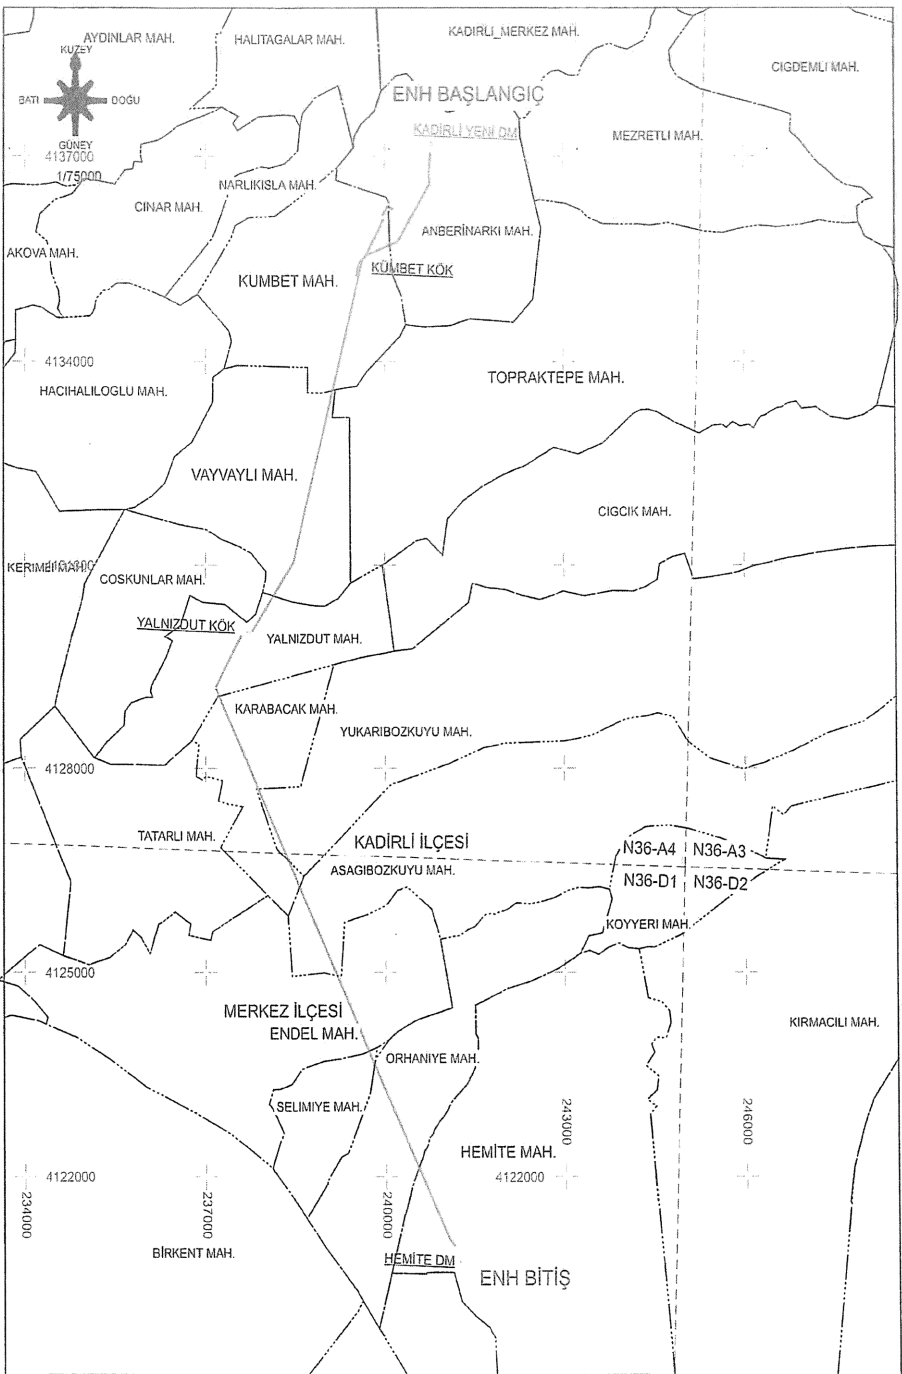

TÜRKİYE ELEKTRİK DAĞITIM A.Ş. TOROSLAR ELEKTRİK DAĞITIM A.Ş.	808812 KADIRLI-YKADIRLI DİM-HEMİTE DİM YERALTI KABLO KANALI TRAFO-DAĞITIM MERKEZLERİ	808812 KADIRLI-YKADIRLI DİM-HEMİTE DİM ENH PROJESİ KAMULAŞTIRMA GÜZERGAHI	İL: OSMANİYE İLÇESİ: KADIRLI KÖY/MAH: ANBERİNARKI KÜMBET VAYVAYLI YALNIZDUT KARBACAK BOZKUYU AĞOZLUY İLÇESİ: MERKEZ ENEL: SELİMİYE ORHANIYE HEMİTE	DATUM: ED50 D.NO: 37
--	---	--	---	------------------------------------