

CUMHURBAŞKANI KARARI



Karar Sayısı: 7124

Ekli liste ile haritalarda kamulaştırma bilgileri ve güzergâhları gösterilen enerji nakil hatlarının yapımı amacıyla söz konusu güzergâhlara isabet eden taşınmazlarda elektrik dağıtım tesis yerlerinin mülkiyet şeklinde, hat emniyet sahalılarının ise irtifak hakkı kurulmak suretiyle Türkiye Elektrik Dağıtım Anonim Şirketi Genel Müdürlüğü tarafından acele kamulaştırılmasına, 2942 sayılı Kamulaştırma Kanununun 27 nci maddesi gereğince karar verilmiştir.


19 Nisan 2023

Recep Tayyip ERDOĞAN
CUMHURBAŞKANI

19/4/2023 TARİHLİ VE 7124 SAYILI CUMHURBAŞKANI KARARININ EKİ
LİSTE VE HARİTALAR

SIRA NO	ENH ADI	İL	UZUNLUK (m)	İSTİMLAK ALANI (m ²)	İRTİFAK ALANI (m ²)
1	8A4536 Karsavran DM-Çatalçam ENH	Adana	26+742,19	2881,29	359779,06
2	Sinanpaşa DM-Ayvalı DM ENH	Afyonkarahisar	12+520,59	1603,43	136860,63
3	B.Konakgörmöz KÖK-Yurtbeyli KÖK ENH	Ankara	14+991,22	1419,46	212377,94
4	Emremsultan Yayla-Karahisar Kozlu ENH	Ankara	4+699,82	303,48	58597,68
5	Kamanlar DM-Güzel KÖK-Yelli ENH	Ankara	13+710,06	1023,99	182802,10
6	Uğurçayırılı-Oltan ENH	Ankara	7+921,21	632,30	104928,10
7	Uluyol DM-Karaköy KÖK-Çukurören ENH	Ankara	12+264,16	1524,45	183319,64
8	Yeni Kacarlı KÖK-Gülhüyük KÖK ENH	Ankara	6+278,26	461,25	89622,13
9	Kozcağz DM-Mamak ENH	Bartın	6+449,37	737,54	102081,92
10	Çivril-Karahacılı DM-Yavuzca KÖK-Özdemirei TR1 KÖK ENH	Denizli	31+345,30	2249,85	440810,47
11	Ahmetbeyli Yenileme ENH	İzmir	8+207,43	517,01	119428,79
12	Perlit ENH	İzmir	9+039,79	715,55	97978,24
13	Taşkesik-Havuzbaşı KÖK ENH	İzmir	4+247,41	451,84	41987,85
14	Torbalı-Köyler 1 ENH	İzmir	9+579,89	1179,14	102438,01
15	Üzümlü ENH	İzmir	23+155,01	2117,64	338437,55
16	Cide Ovacık KÖK-Oluca KÖK ENH	Kastamonu	4+515,25	970,07	33475,14
17	Cumayarı KÖK-Denizgören KÖK ENH	Kastamonu	10+588,23	1650,07	186230,87
18	Karaağıl KÖK-Karakeçili DM ENH	Kırıkkale	14+870,51	1571,73	256624,91
19	Turhanlı KÖK-Dağsolaklısı ENH	Kırıkkale	11+292,20	763,79	134286,51
20	Köprübaşı DM-Gördes DM-2 ENH	Manisa	24+003,78	4418,06	359548,46
21	9M5118 Kurbaga-Örtülü ENH	Mersin	4+502,70	401,49	56819,91
22	9M5271 Geçimli KÖK-Sertavul ENH	Mersin	22+422,91	3401,60	295813,71

23	9M5295 Çivi KÖK- Özboynuinceli ENH	Mersin	25+389,24	3113,15	381837,50
24	Emen ADM-Kolsuz ADM ENH	Niğde	28+724,61	4198,53	436419,65
25	Avşarören KÖK-Çiftlikören KÖK ENH	Sivas	19+794,60	2189,30	293753,40
26	Avşarören-Mevlûdün Ağılı Mezrası ENH	Sivas	0+418,00	49,45	5183,08
27	Çiftlikören KÖK-Çipil ENH	Sivas	6+696,62	305,66	94785,07
28	Çipil Brş-Çipil Mezrası ENH	Sivas	2+186,40	121,38	29283,79
29	Çipil Verici İst. ENH	Sivas	0+150,10	21,30	1510,12
30	Kangal Mühürkulak Sulama İrt ENH	Sivas	0+614,95	70,08	7385,01
31	Murat Bal TR ENH	Sivas	0+400,68	41,01	4656,25
32	Salih Malkoçoğlu Brş ENH	Sivas	0+301,23	55,40	3010,43
33	Beycuma TR1-Eceler Fideri ENH	Zonguldak	4+631,76	421,85	80530,40
34	Karagöl KÖK-Gaziler ENH	Zonguldak	4+463,65	770,72	75304,81
35	ZNG Karapınar KÖK-Beycuma Yeni TR10 ENH	Zonguldak	9+489,85	1215,66	164007,03

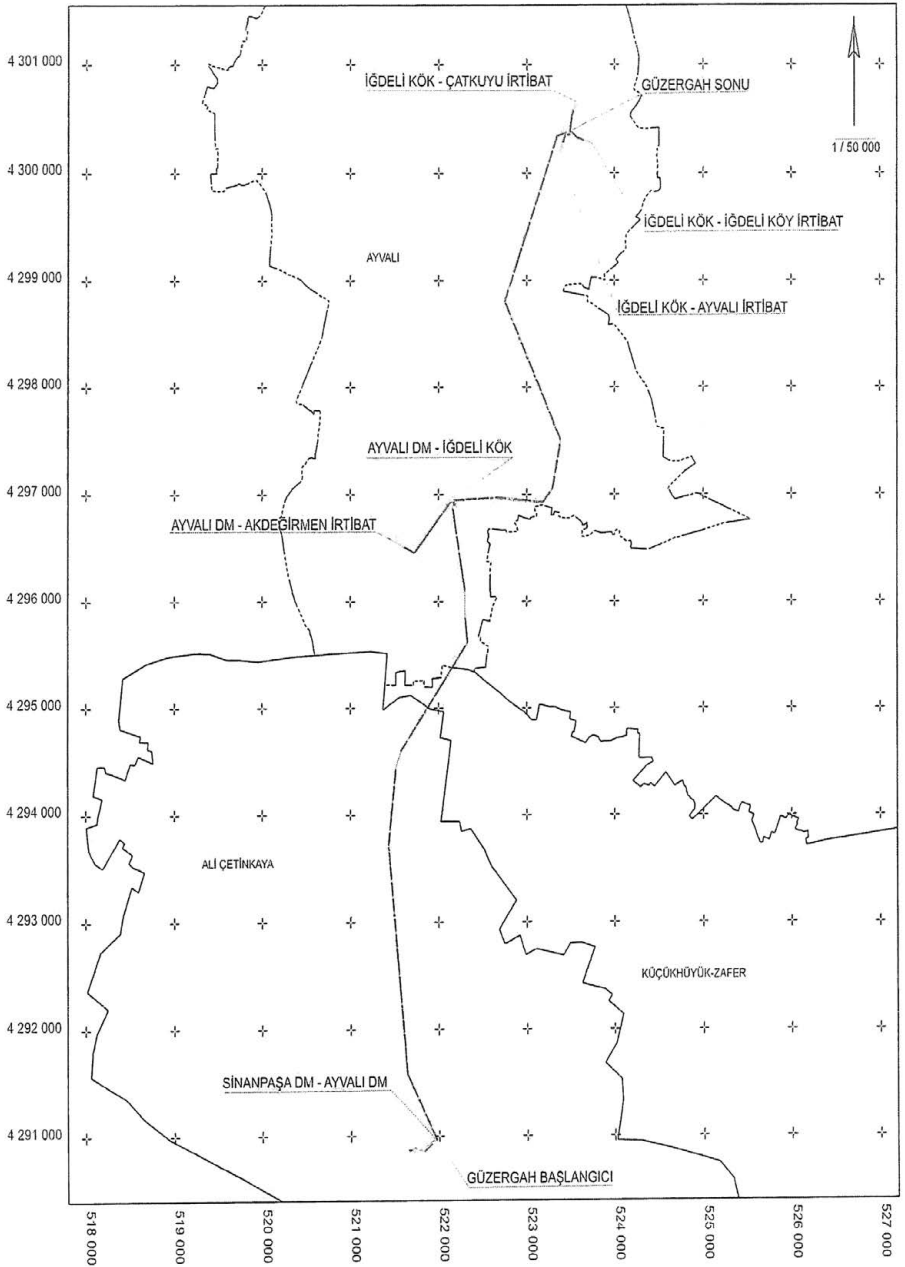

TÜRKİYE ELEKTRİK DAĞITIM A.Ş.
OSMANGAZİ ELEKTRİK DAĞITIM A.Ş.

ENERJİ NAKİL HATTI
KABLO KANALI
TRAFO-DAĞITIM MERKEZLERİ

SINANPAŞA DM - AYVALI DM
ENERJİ NAKİL HATTI
KAMULAŞTIRMA YAPILACAK GÜZERGAH

İL : AFYONKARAHİSAR
İLÇESİ : SINANPAŞA
KÖY-MAHALLE: ALİ ÇETİNKAYA,
KÜÇÜKHÜYÜK-ZAFER, AYVALI

DATUM : ITRF
DOM : 30
DİLİM GENİŞLİĞİ : 3

ANKARA



1/50 000

YURTBEYLI

DEVECIPINAR

ÇEKİRGE/SERİNYAYLA

ENH BAŞLANGICI

BÜYÜKKONAK

ENH BİTİŞİ

BÜYÜKYAĞCI

4 340 000

4 338 000

4 334 000

450 000

452 000

454 000

456 000

458 000

460 000

462 000


TÜRKİYE ELEKTRİK DAĞITIM A.Ş.
BAŞKENT ELEKTRİK DAĞITIM A.Ş.

— TESİS EDİLECEK ENH
— TESİS EDİLECEK YERALTI
□ TESİS EDİLECEK KÖK

B.KONAKGÖRMEZ KÖK YURTBEYLI KÖK RİNG
ENERJİ NAKİL HATTI
KAMULAŞTIRMA YAPILACAK GÜZERGAH

İL : ANKARA
İLÇE : HAYMANA
MAH. : MERKEZ
KÖYÜ : YURTBEYLI, ÇEKİRGE/ SERİNYAYLA
BÜYÜKYAĞCI, DEVECIPINAR, BÜYÜKKONAK

DATUM : ED50
D.O.M. : 33
DİLİM GENİŞLİĞİ : 6

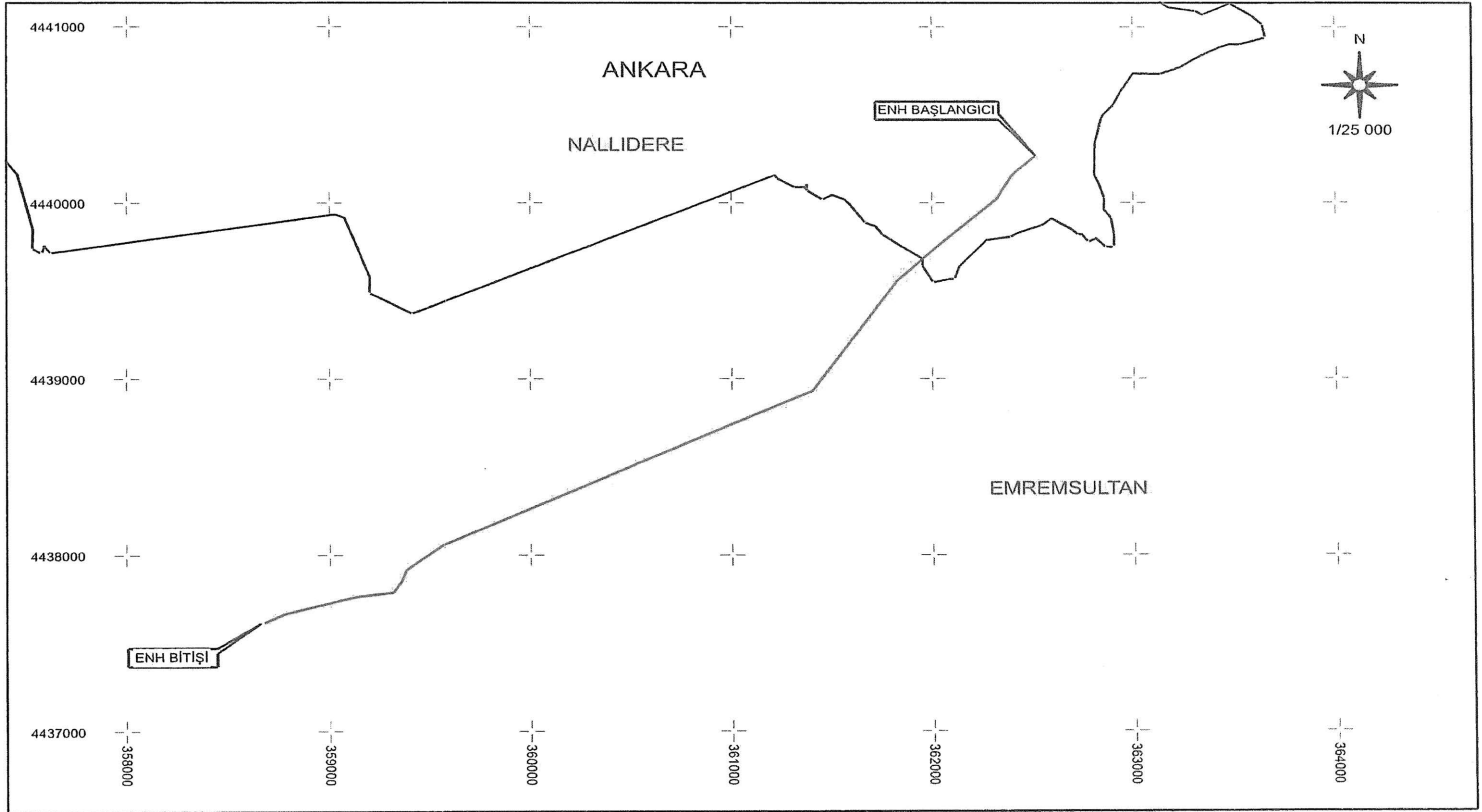


TÜRKİYE ELEKTRİK DAĞITIM A.Ş.
BAŞKENT ELEKTRİK DAĞITIM A.Ş.

— TESIS EDİLECEK ENH


EMREMSULTAN YAYLA
KARAHİSAR KOZLU
ENERJİ NAKİL HATTI
KAMULAŞTIRMA YAPILACAK GÜZERGAH

İLİ : ANKARA
İLÇE : NALLİHAN
MAH. : EMREMSULTAN - NALLİDERE

DATUM : ED50
D.O.M. : 30
DİLİM GENİŞLİĞİ : 6

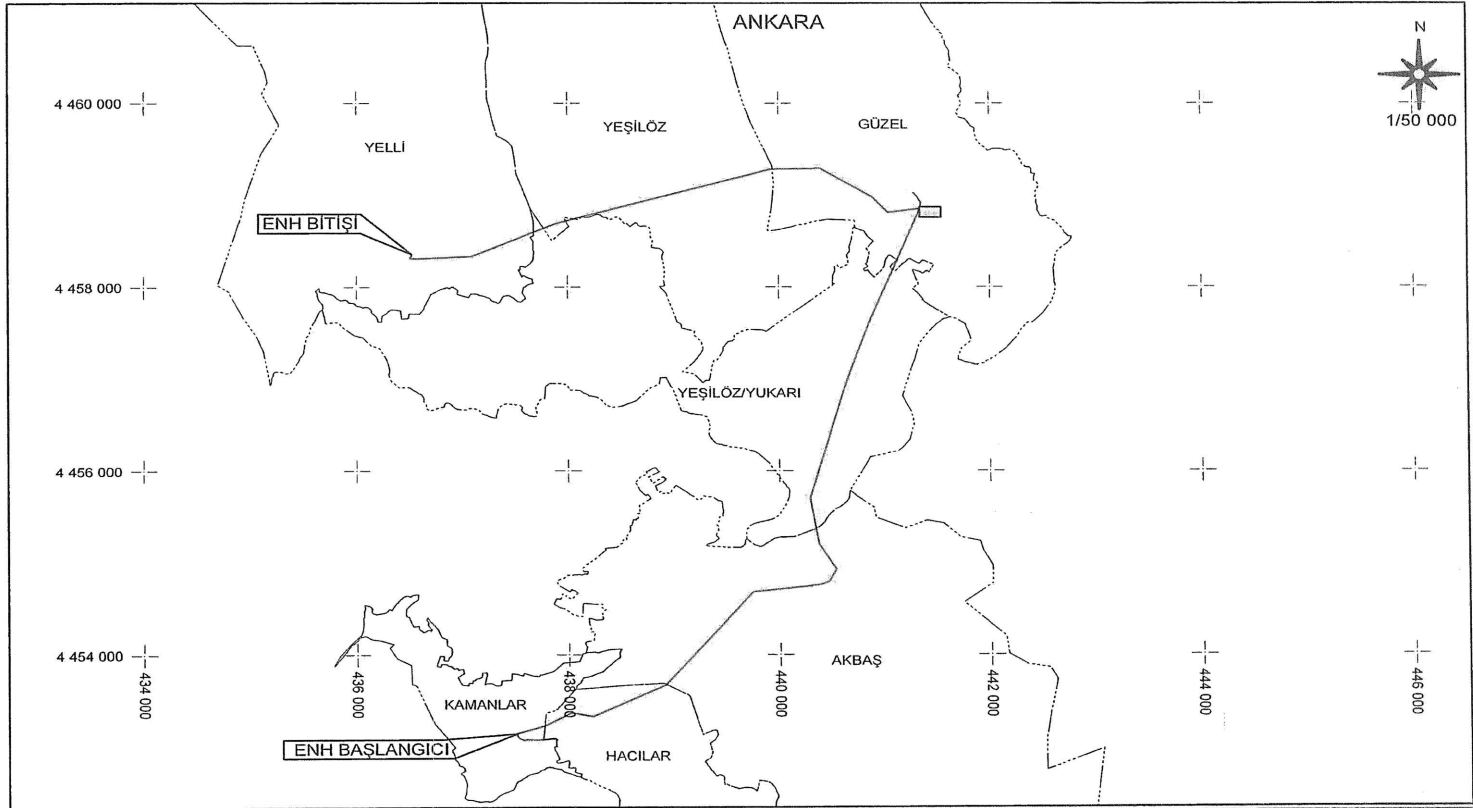

TÜRKİYE ELEKTRİK DAĞITIM A.Ş. BAŞKENT ELEKTRİK DAĞITIM A.Ş.	— TESIS EDİLECEK ENH — TESIS EDİLECEK YERALTI ■ TESIS EDİLECEK TRAFİ	KAMANLAR DM-GÜZEL KÖK-YELLI ENERJİ NAKİL HATTI KAMULAŞTIRMA YAPILACAK GÜZERGAH	İL : ANKARA İLÇE : GÜDÜL MAH. : KAMANLAR, HACILAR, AKBAŞ, YEŞİLOZ/YUKARI, GÜZEL, YEŞİLOZ VE YELLI	DATUM : ED50 D.O.M. : 33 DİLİM GENİŞLİĞİ : 6
--	---	---	--	---

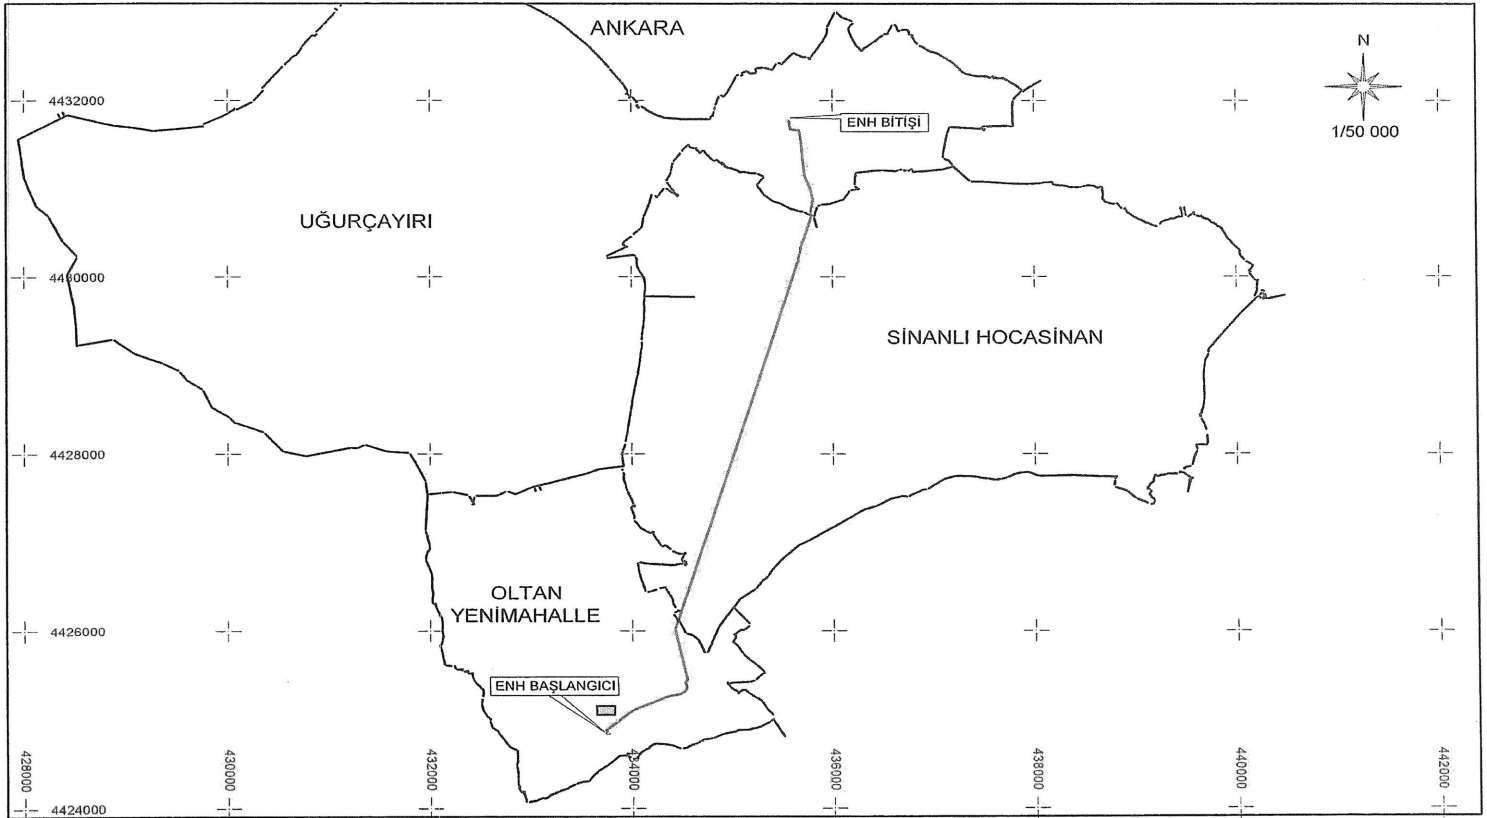


TÜRKİYE ELEKTRİK DAĞITIM A.Ş.
BAŞKENT ELEKTRİK DAĞITIM A.Ş.

- TESIS EDİLECEK ENH
- - - TESIS EDİLECEK YERALTI
- TESIS EDİLECEK TRAFO

UĞURÇAYIRLI-OLTAN
ENERJİ NAKİL HATTI
KAMULAŞTIRMA YAPILACAK GÜZERGAH

İLİ : ANKARA
İLÇE : AYAS
MAH. : OLTAN YENİMAHALLE, SİNANLI HOCASINAN
UĞURÇAYIRI

DATUM : ED50
D.O.M. : 33
DİLİM GENİŞLİĞİ : 6

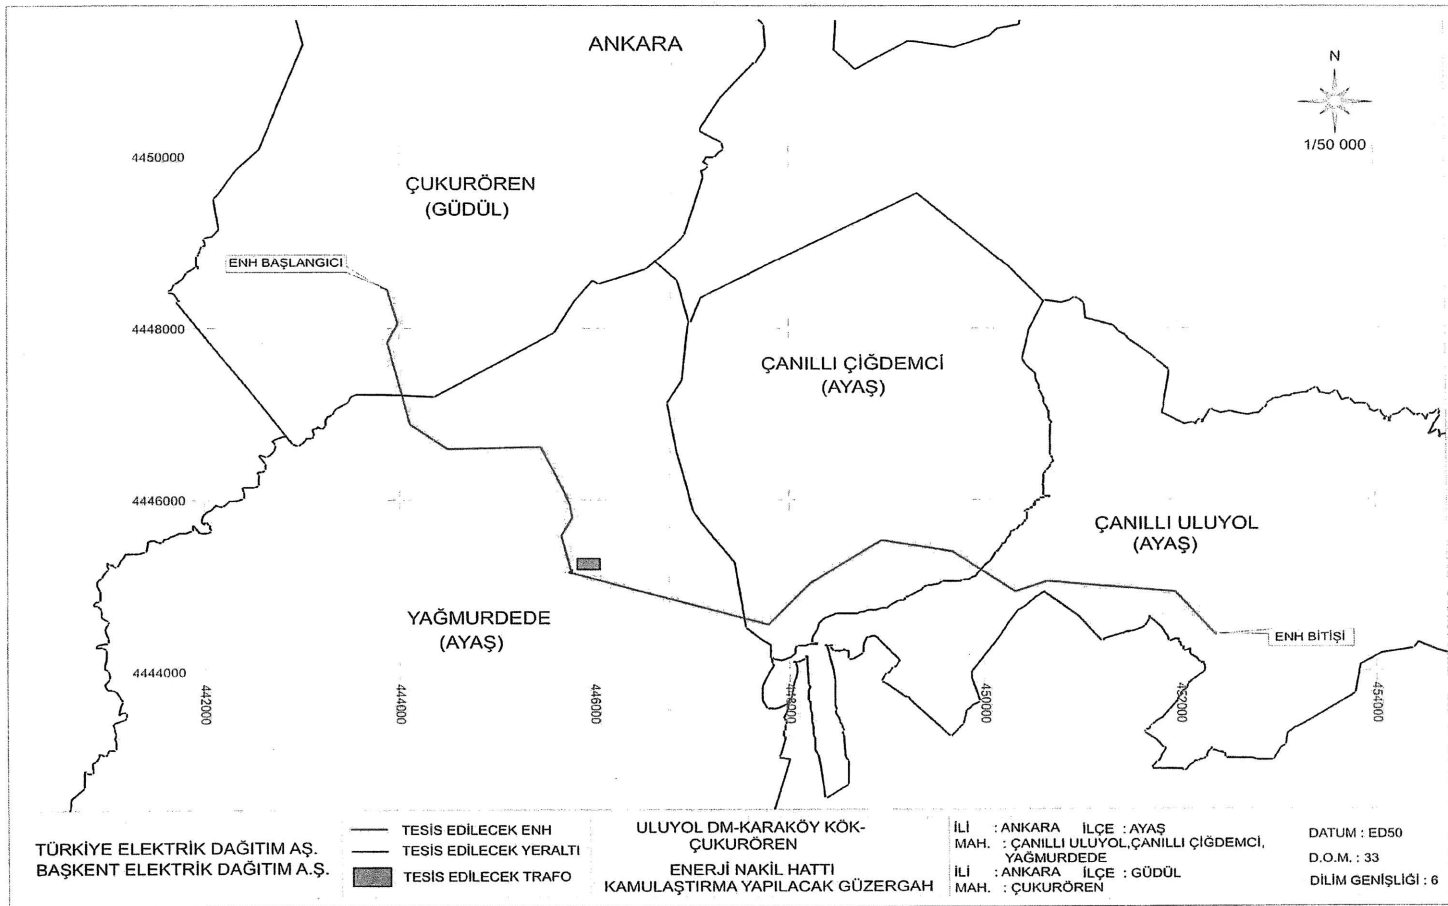

ANKARA



1/25 000

4330000

4329000

4328000

4327000



KACARLI

GÜLHÜYÜK

ENH BAŞLANGIÇ

ENH BİTİŞ


TÜRKİYE ELEKTRİK DAĞITIM A.Ş.
BAŞKENT ELEKTRİK DAĞITIM A.Ş.

— TESIS EDİLECEK ENH
— TESIS EDİLECEK YERALTI

YENİ KACARLI KÖK - GÜLHÜYÜK KÖK
ENERJİ NAKİL HATTI
KAMULAŞTIRMA YAPILACAK GÜZERGAH

İL : ANKARA
İLÇE : ŞEREFLİKOÇHISAR
MAH. : KACARLI, GÜLHÜYÜK
KÖYÜ :

DATUM : ED50
D.O.M. : 33
DİLİM GENİŞLİĞİ : 6

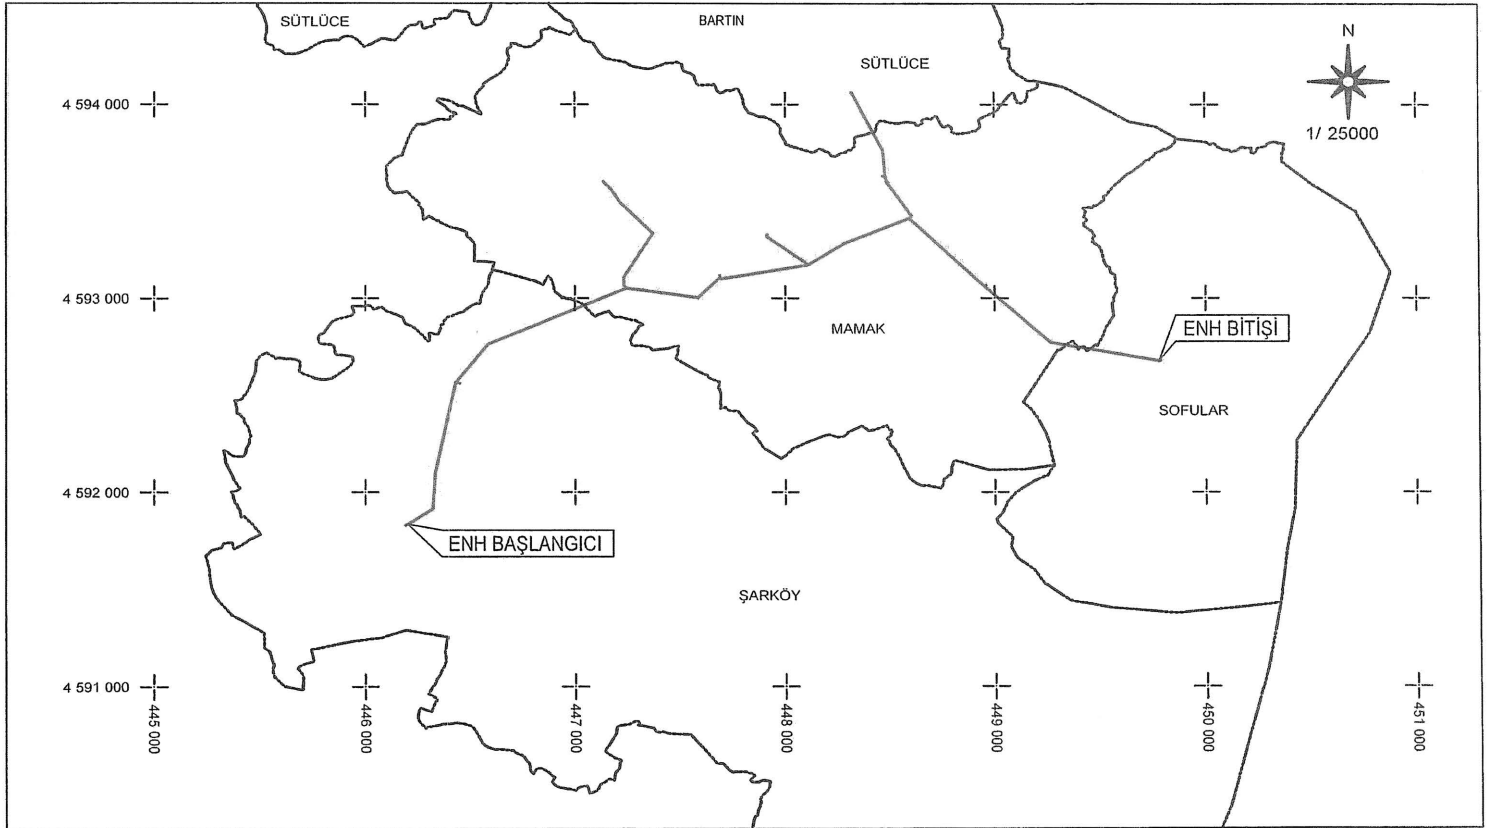


TÜRKİYE ELEKTRİK DAĞITIM A.Ş.
BAŞKENT ELEKTRİK DAĞITIM A.Ş.

— TESİS EDİLECEK ENH
— TESİS EDİLECEK YERALTI


KOZCAĞIZ DM MAMAK 3X3/0 AWG
ENERJİ NAKİL HATTI
KAMULAŞTIRMA YAPILACAK GÜZERGAH

İLİ : BARTIN
İLÇESİ : MERKEZ
MAH. : ŞARKÖY, MAMAK, SOFULAR, SÜTLÜCE

DATUM : ED50
D.O.M. : 33
DİLİM GENİŞLİĞİ : 6

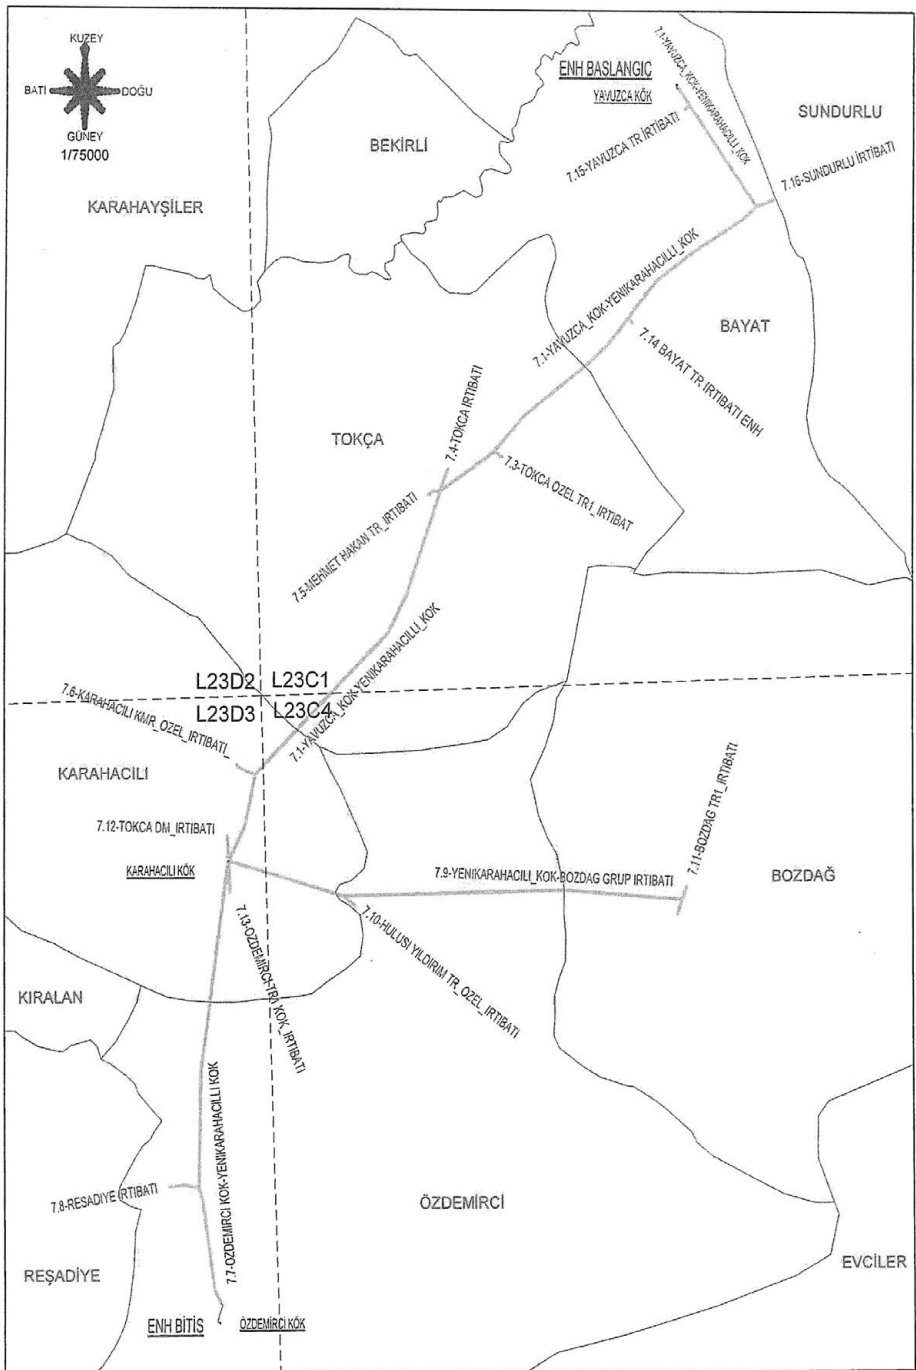

TÜRKİYE ELEKTRİK DAĞITIM A.Ş. ADM ELEKTRİK DAĞITIM A.Ş.	ÖZEL-KARAHACILI YENİKARAHACILI_KOK-ÖZDEMİRCİ TR VİDEO PROJESİ YERALTI KABLO KANALI TRAFO-DAĞITIM MERKEZLERİ	ÇİVRİL-KARAHACILI VE YAVUZCA KÖYÜ-ÖZDEMİRCİ TRİ KÖY ENERJİ PROJESİ VE DM PROJESİ KAMULAŞTIRMA GÜZERGAHI	İL: DENİZLİ İLÇESİ: ÇİVRİL KÖY/MAHAL: BAYAT, TOKÇA KARAHACILI ÖZDEMİRCİ BOZDAĞ	DATUM: ED50 D.NO: 35 DİLİM GENİŞLİĞİ: 6°
---	--	---	---	---

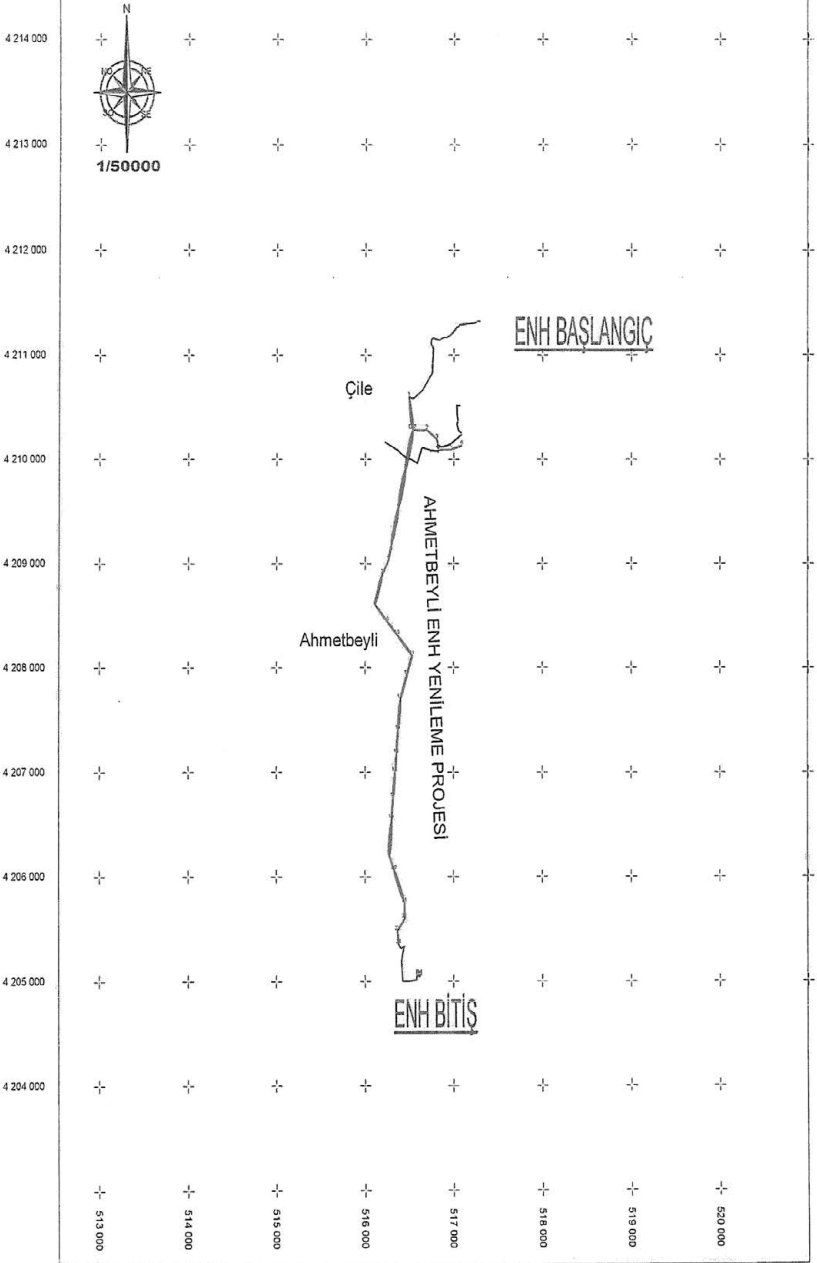

**TÜRKİYE ELEKTRİK
DAĞITIM AŞ.**

34.5 KV 3/0 TEK DEVRE
ENERJİ NAKİL HATTI

YERALTI KABLOSU




TRAFO


**AHMETBEYLİ
ENH YENİLEME
PROJESİ
KAMULAŞTIRMA
YAPILACAK
ALAN**


İLİ : İZMİR
İLÇESİ : MENDERES
MAH. : ÇİLE
AHMETBEYLİ

**ÖLÇEK
1/50000**
DATUM : UTM ED50
DİJİT NO : 27
DİJİT GENİŞLİĞİ : 6

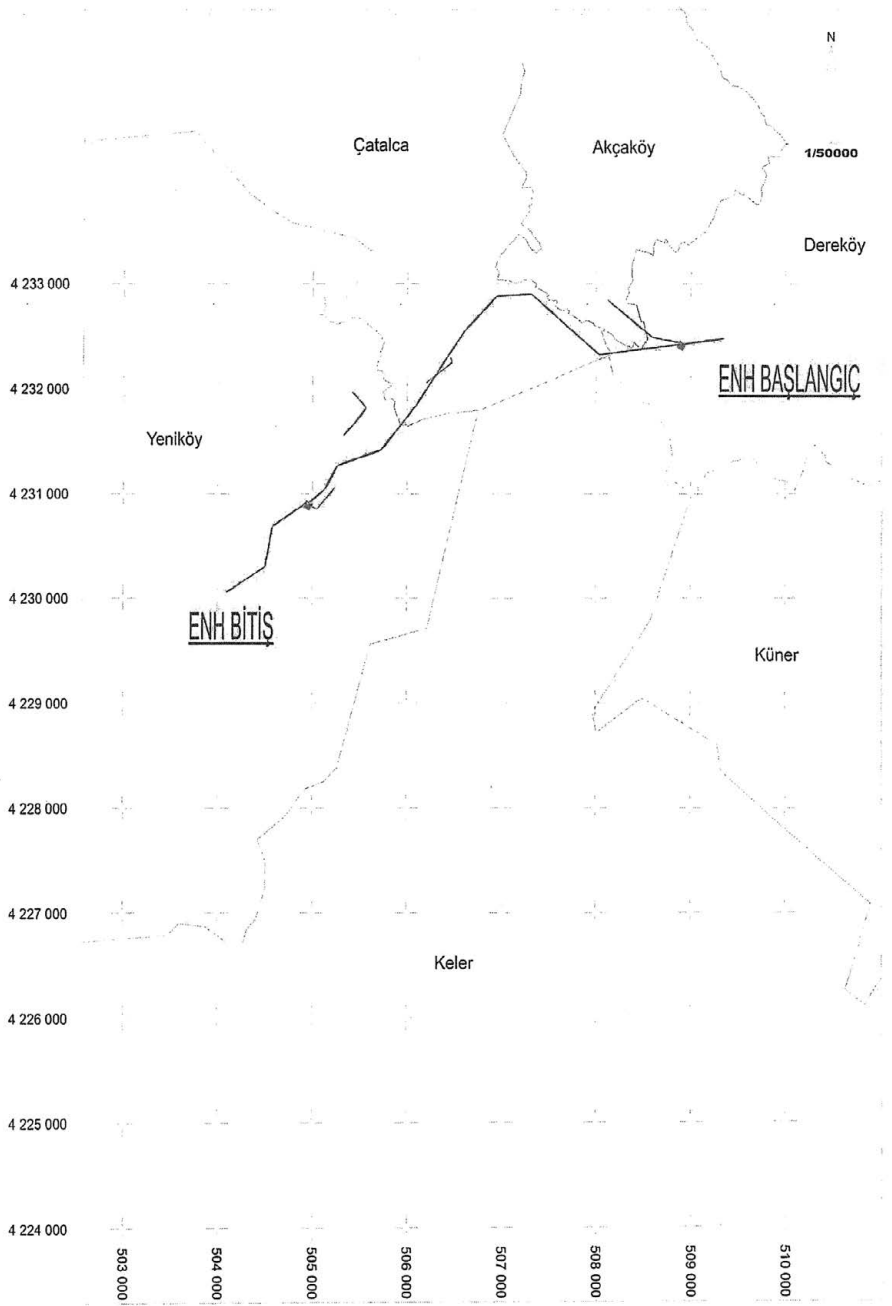


TÜRKİYE ELEKTRİK DAĞITIM A.Ş. GDZ ELEKTRİK DAĞITIM A.Ş.	— ENERJİ NAKİL HATTI — YERALTI KABLOSU ■ TRAFO	PERLİT ENH KAMULAŞTIRMA YAPILACAK GÜZERGAH	İL: İZMİR İLÇESİ: MENDERES MAHALLESİ: AKÇAKÖY, DEREKÖY ÇATALCA, YENİKÖY	DATUM : UTM ED50 D.O.M. : 27 DİLİM GENİŞLİĞİ: 6
--	---	---	--	--

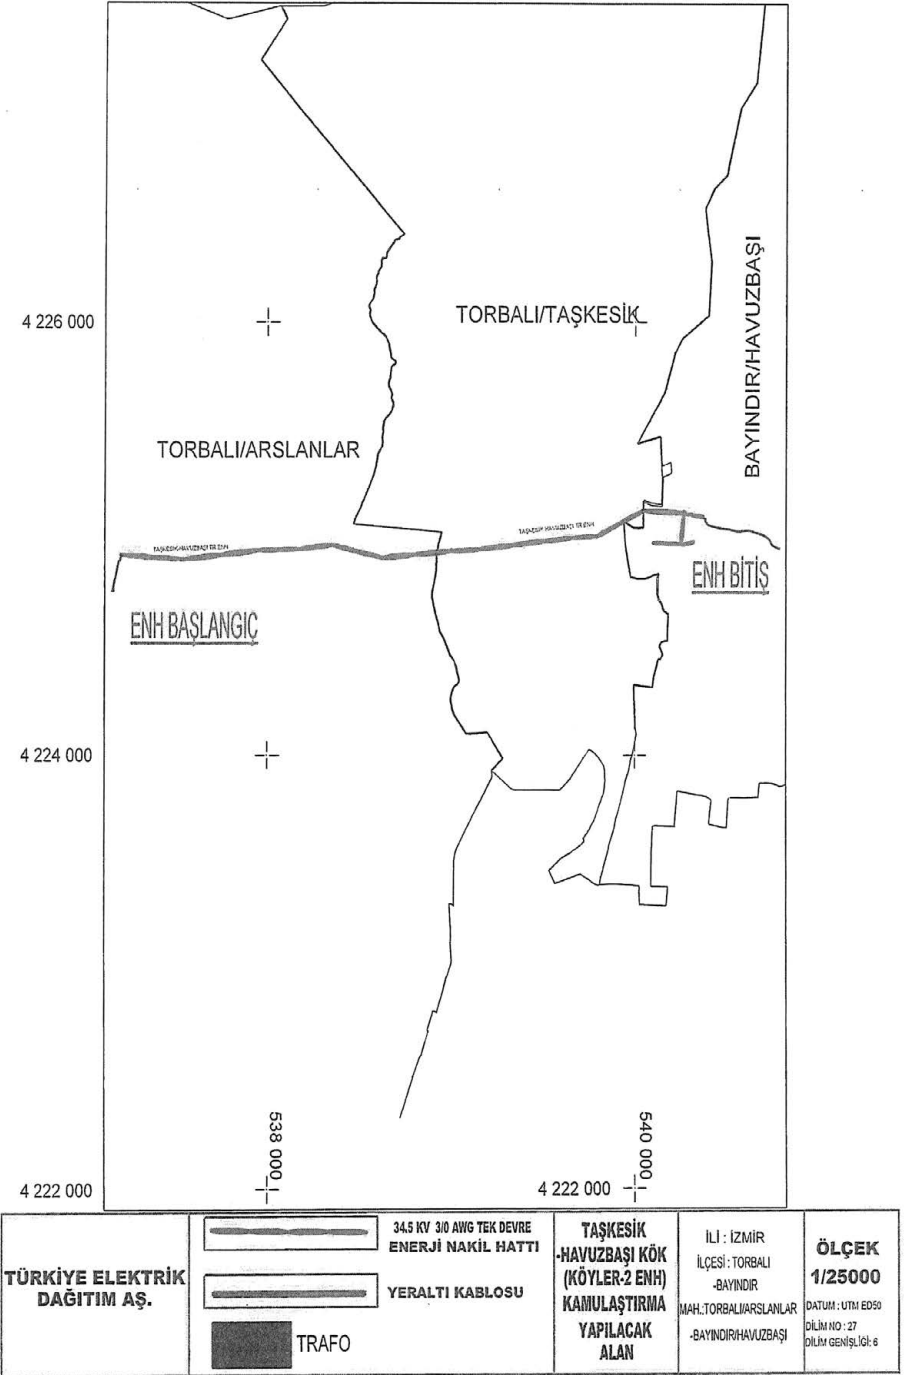


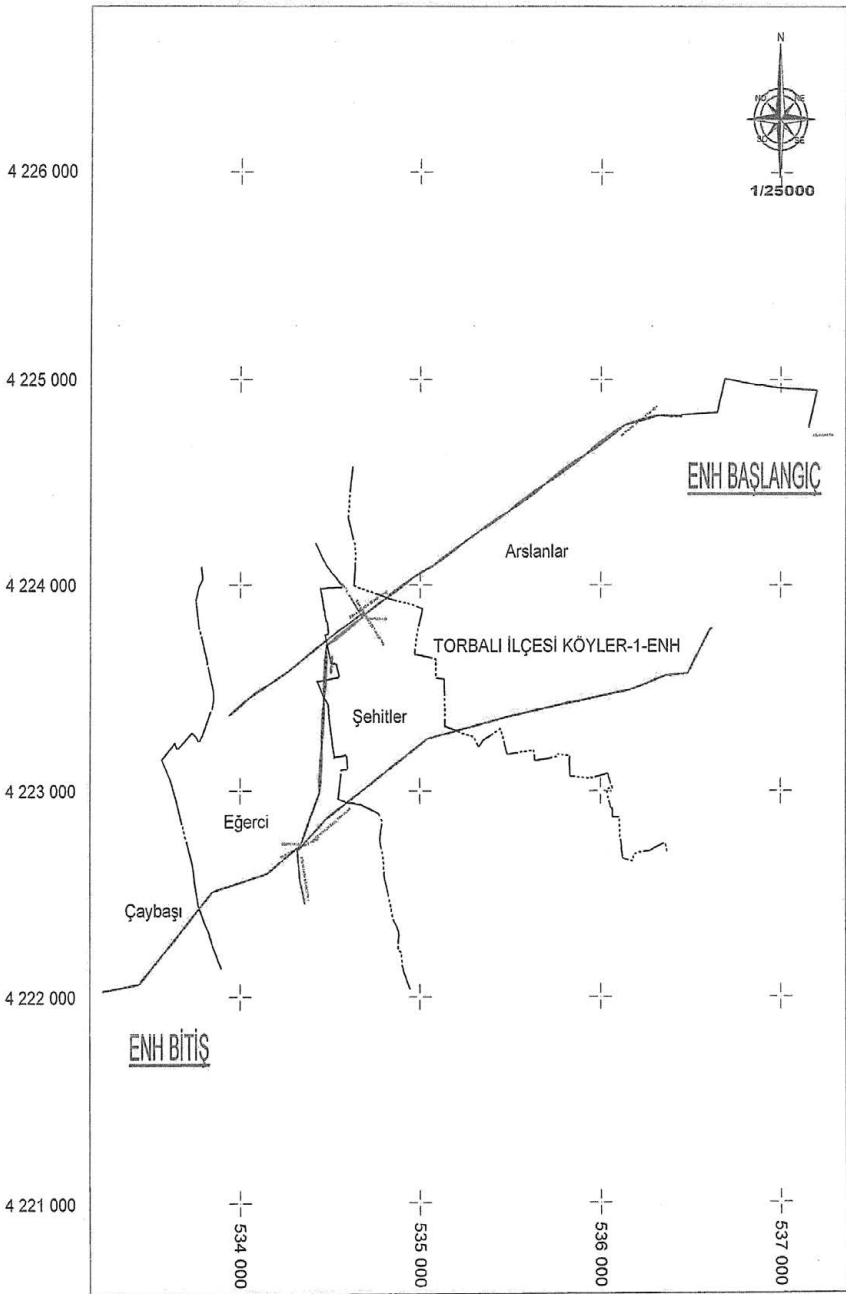

TÜRKİYE ELEKTRİK DAĞITIM AŞ.	 34.5 KV 3 AWG ENERJİ NAKİL HATTI  YERALTI KABLOSU  TRAFO	TORBALI İLÇESİ KÖYLER-1 KAMULAŞTIRMA YAPILACAK ALAN	İLİ : İZMİR İLÇESİ : TORBALI MAH:ARSLANLAR ŞEHİTLER EĞERCİ ÇAYBAŞI	ÖLÇEK 1/25000 DATUM : UTM ED50 DILIM NO : 27 DILIM GENİŞLİĞİ : 6
--	---	---	---	---

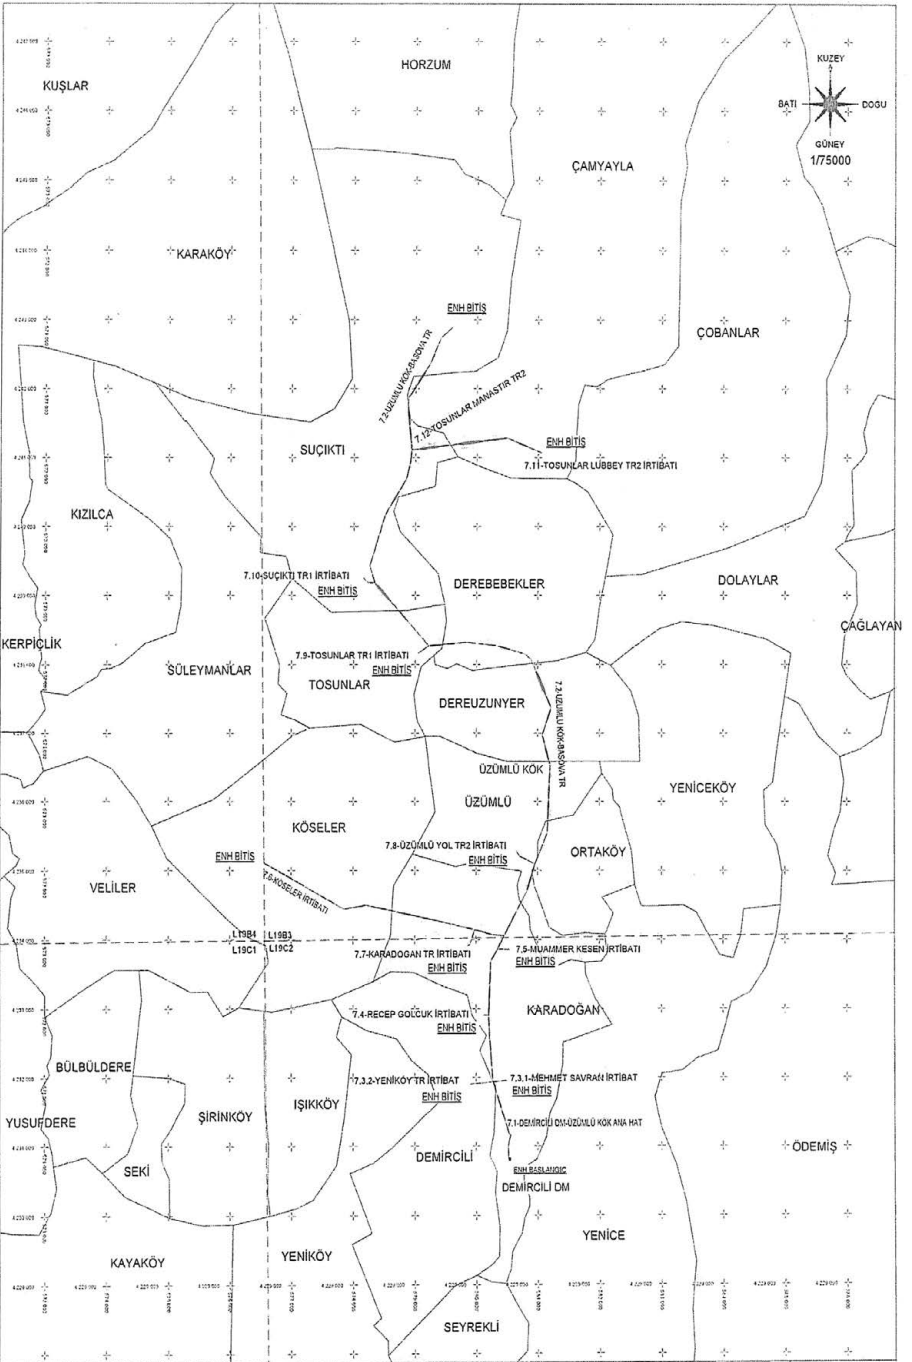

TÜRKİYE ELEKTRİK DAĞITIM A.Ş. GOZ ELEKTRİK DAĞITIM A.Ş.	ÜZÜMLÜ ENERJİ NAKİL HATTI PROJESİ YERALTI KABLO KANALI TRAFO-DAĞITIM MERKEZLERİ	ÜZÜMLÜ ENERJİ NAKİL HATTI PROJESİ KAMULAŞTIRMA GÜZERGAHI	İLÜZİR İLÇESİ ÖDEMiŞ KÖYÜ SAH KARADOĞAN, DEMİRCİLİ KÖŞELER, ORTAKÖY, ÜZÜMLÜ DEREÇİ, YENİ DERE, DERE BEKLER, TOSUNLAR, SUÇIKTI, ÇAMYAYLA	DATUM: EDSO D. NO: 35 DİLİM GENİŞLİĞİ: 6°
---	--	--	--	--

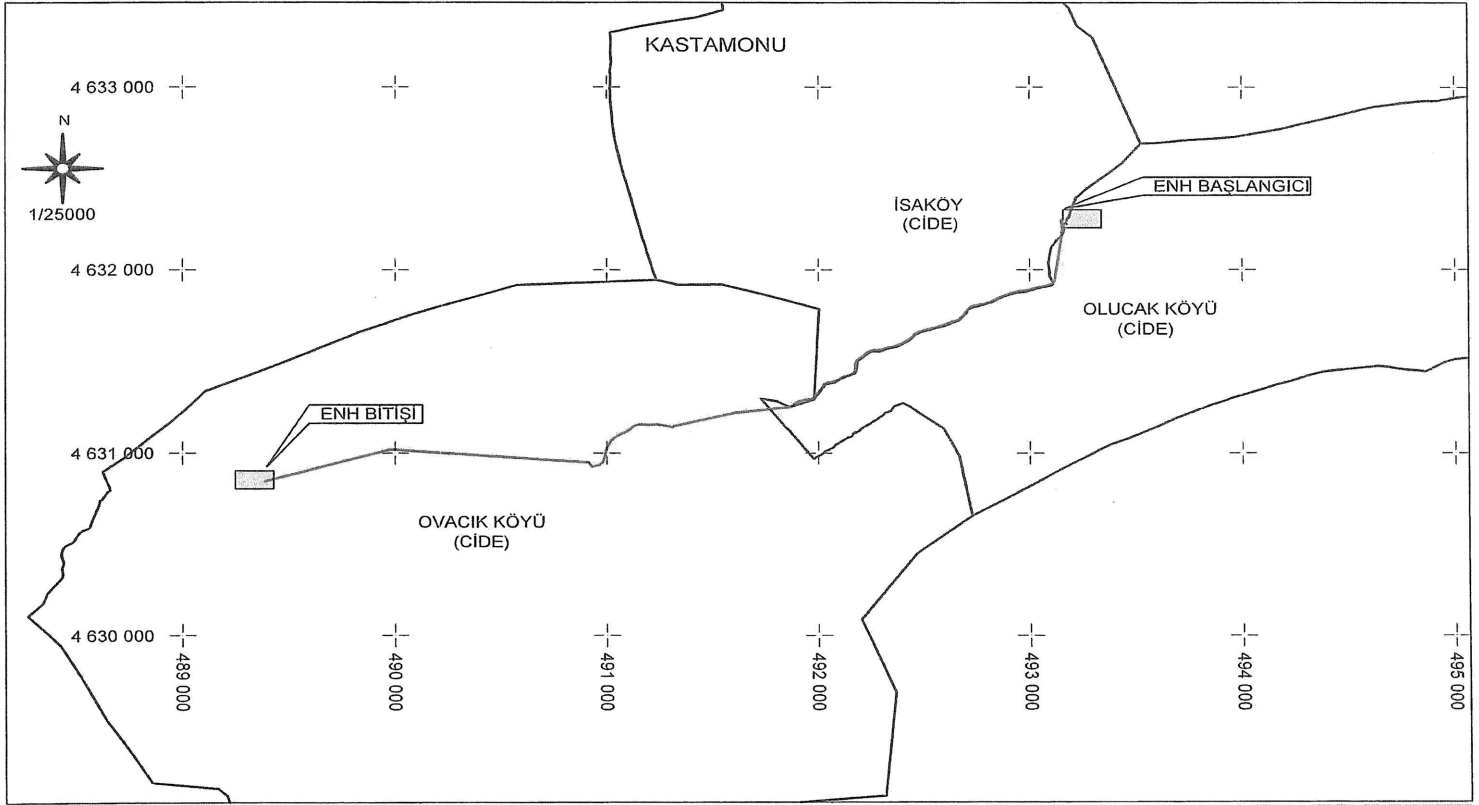


TÜRKİYE ELEKTRİK DAĞITIM A.Ş.
BAŞKENT ELEKTRİK DAĞITIM A.Ş.


— TESIS EDİLECEK ENH
— TESIS EDİLECEK YERALTI
■ TESIS EDİLECEK TRAFO

CIDE OVACIK KÖK-OLUCAK KÖK
ENERJİ NAKİL HATTI
KAMULAŞTIRMA YAPILACAK GÜZERGAH

İL : KASTAMONU
İLÇE : CIDE
KÖY : ISAKÖY, OLUCAK, OVACIK

DATUM : ED50
D.O.M. : 33
DİLİM GENİŞLİĞİ : 6

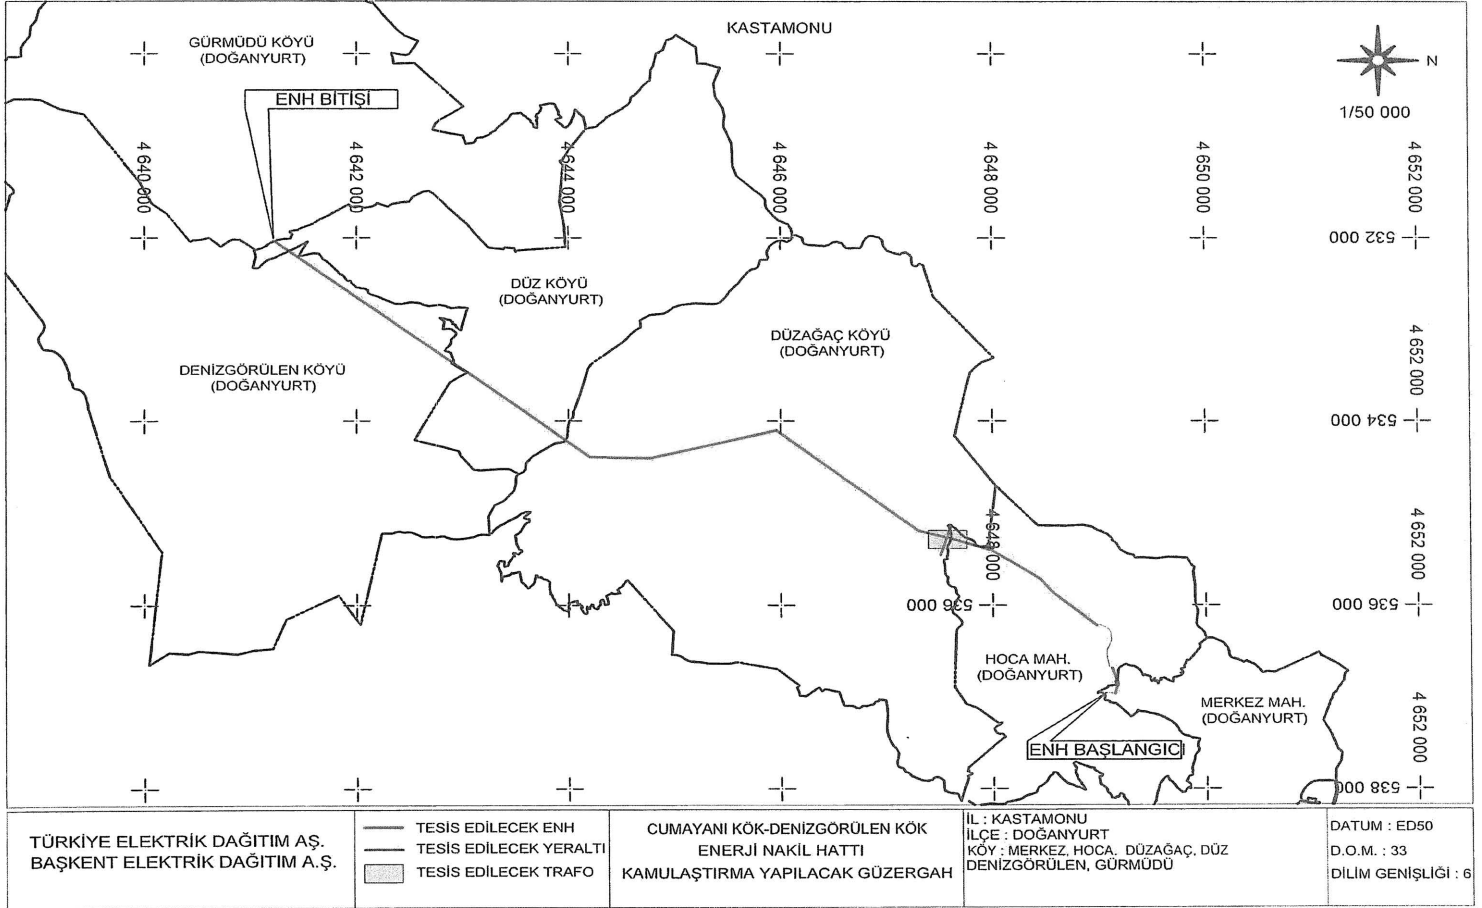

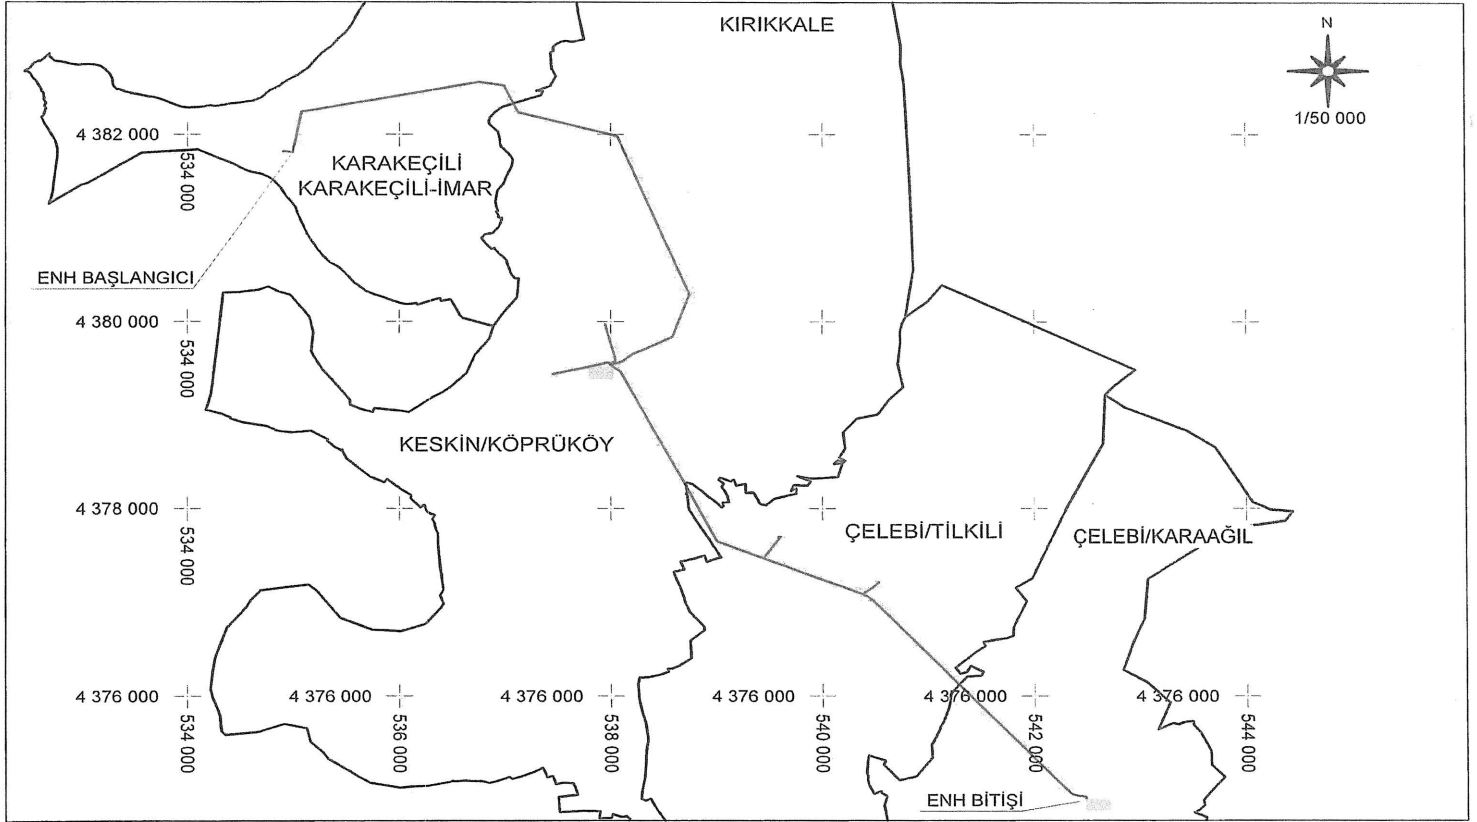

TÜRKİYE ELEKTRİK DAĞITIM A.Ş.
BAŞKENT ELEKTRİK DAĞITIM A.Ş.


— TESIS EDİLECEK ENH
— TESIS EDİLECEK YERALTI
■ TESIS EDİLECEK TRAFİ


KARAAĞIL KÖK-KARAKEÇİLİ DM
ENERJİ NAKİL HATTI
KAMULAŞTIRMA YAPILACAK GÜZERGAH

İL: KIRIKKALE
İLÇE: KARAKEÇİLİ
MAHALLE: KARAKEÇİLİ-İMAR

İLÇE: KESKİN
KÖY: KÖPRÜKÖY
İLÇE: ÇELEBİ
KÖY: TİLKİLİ, KARAAĞIL

DATUM : ED50
D.O.M. : 33
DİLİM GENİŞLİĞİ : 6

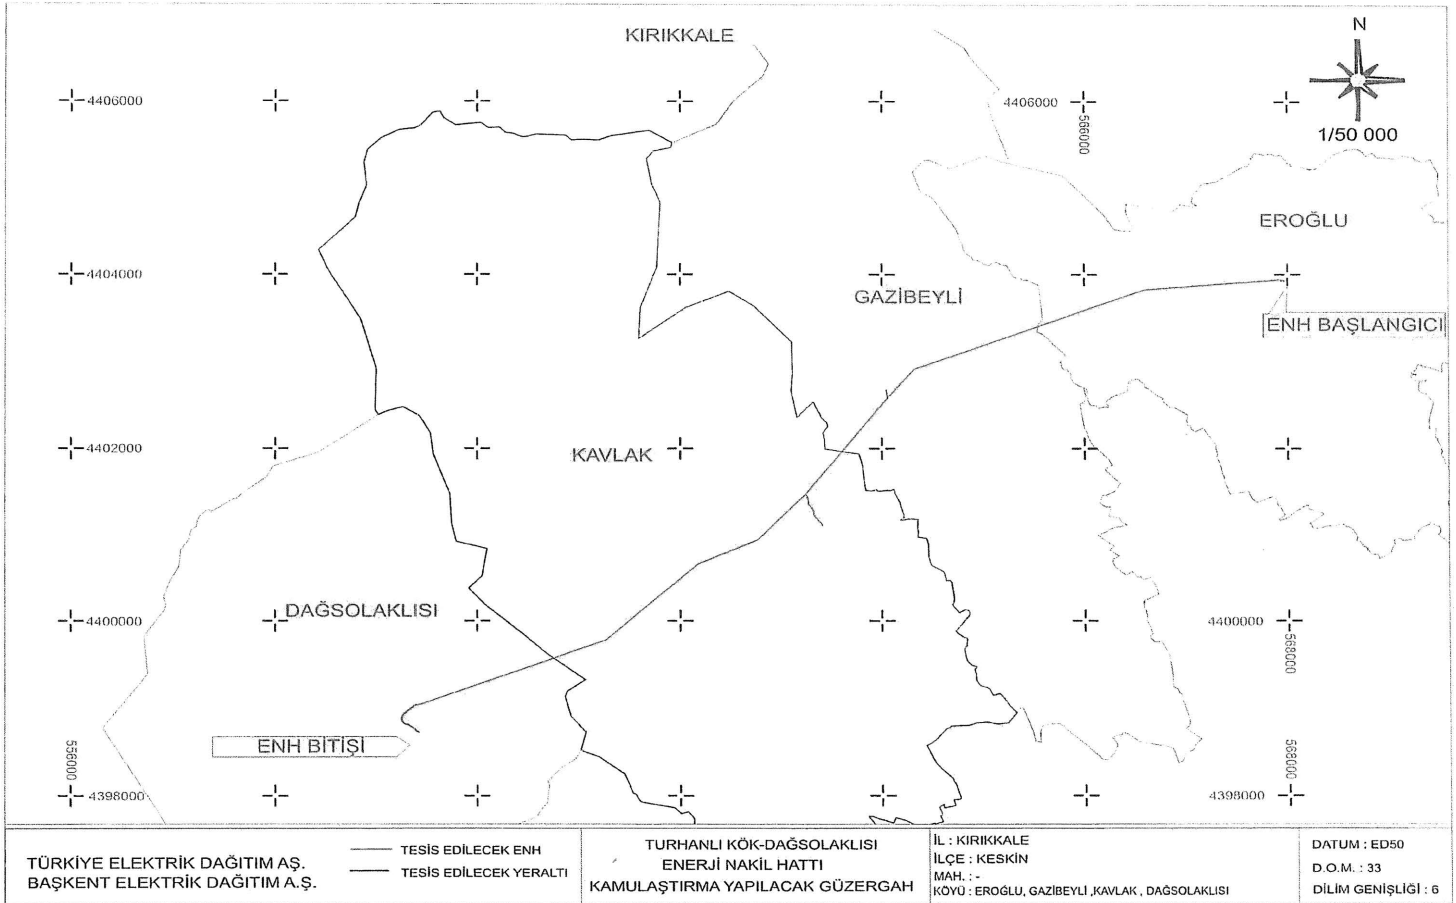

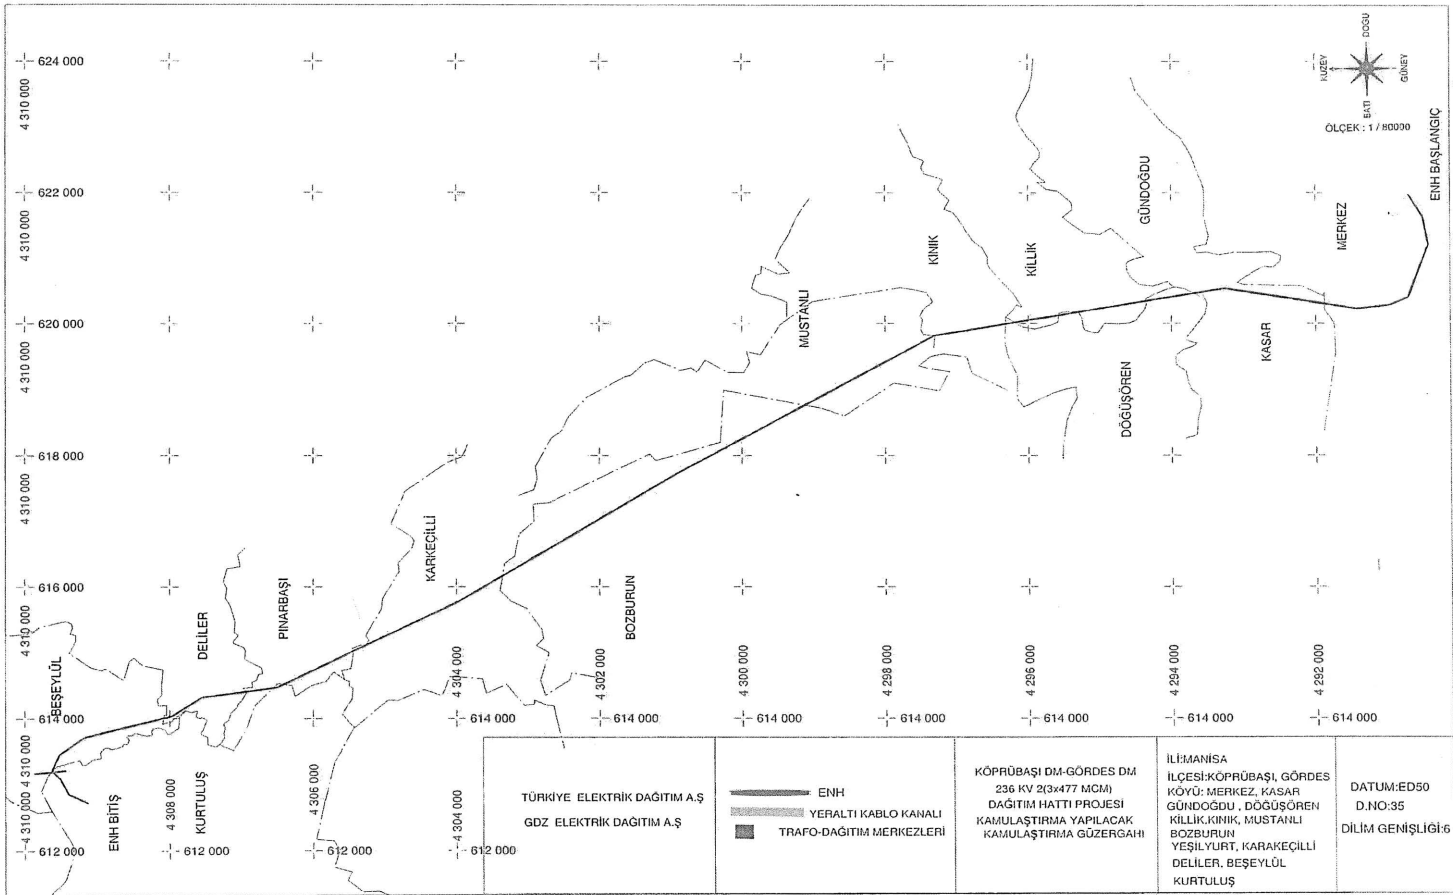



KURBAGAKOY

4 035 000 +
535 000

ÖRTÜLÜ

4 035 000 +
537 500

ENH BİTİS

ENH BİTİS

ENH BAŞLAVI
ÖRTÜLÜ KÖK

P30B1
P30B2

İŞİKLİ

ARIKUYUSU

UCOLUK

4 030 000 +

4 030 000 +

TÜRKİYE ELEKTRİK DAĞITIM A.Ş.

TOROSLAR ELEKTRİK DAĞITIM A.Ş.

515118 GÜNEH KURBAĞA-ÖRTÜLÜ ENH
YERALTI KABLO KANALI
TRAFO-DAĞITIM MERKEZLERİ

515118 GÜNEH KURBAĞA-ÖRTÜLÜ ENH
PROJESİ
KAMULAŞTIRMA GÜZERGAHI

İLİMERİN
İLÇESİ-GÜLNAR
KOYMAH-ÖRTÜLÜ, KURBAĞA

DATUM:ED50

D.NO:36

4095000

HANBOĞAZI KÖK



GÜZELYURT MAH.

4083000

SERTAVUL KÖK

O30A2

O30B1

O30A3

O30B4

4080000

BKH39

KAVAKÖZÜ MAH.

GALILIK KÖK

NARLIDERE MAH.

4077000

DİŞTAŞ MAH.

AKGEDİK KÖK

4074000

KAYAÖNÜ MAH.

ALAHAN KÖK

4071000

BİHBESLİHİC

GEÇİMLİ MAH.

GEÇİMLİ OM

53.0000

53.0000

BURUNKÖY MAH.

TÜRKİYE ELEKTRİK DAĞITIM A.Ş.

9MS271.MUT.ENH GEÇİMLİ KÖK SERTAVUL

9MS271.MUT.ENH GEÇİMLİ KÖK SERTAVUL
ENH PROJESİ

İL: MERSİN

İLÇESİ: MUT
KÖY/MAH:GEÇİMLİ,KAYAÖNÜ
DİŞTAŞ,NARLIDERE

DATUM:ED50

D.NO:36

DİLİM GENİŞLİĞİ:6"


TOROSLAR ELEKTRİK DAĞITIM A.Ş.

YERALTI KABLO KANALI

KAMULAŞTIRMA GÜZERGAHI




TRAFO-DAĞITIM MERKEZLERİ

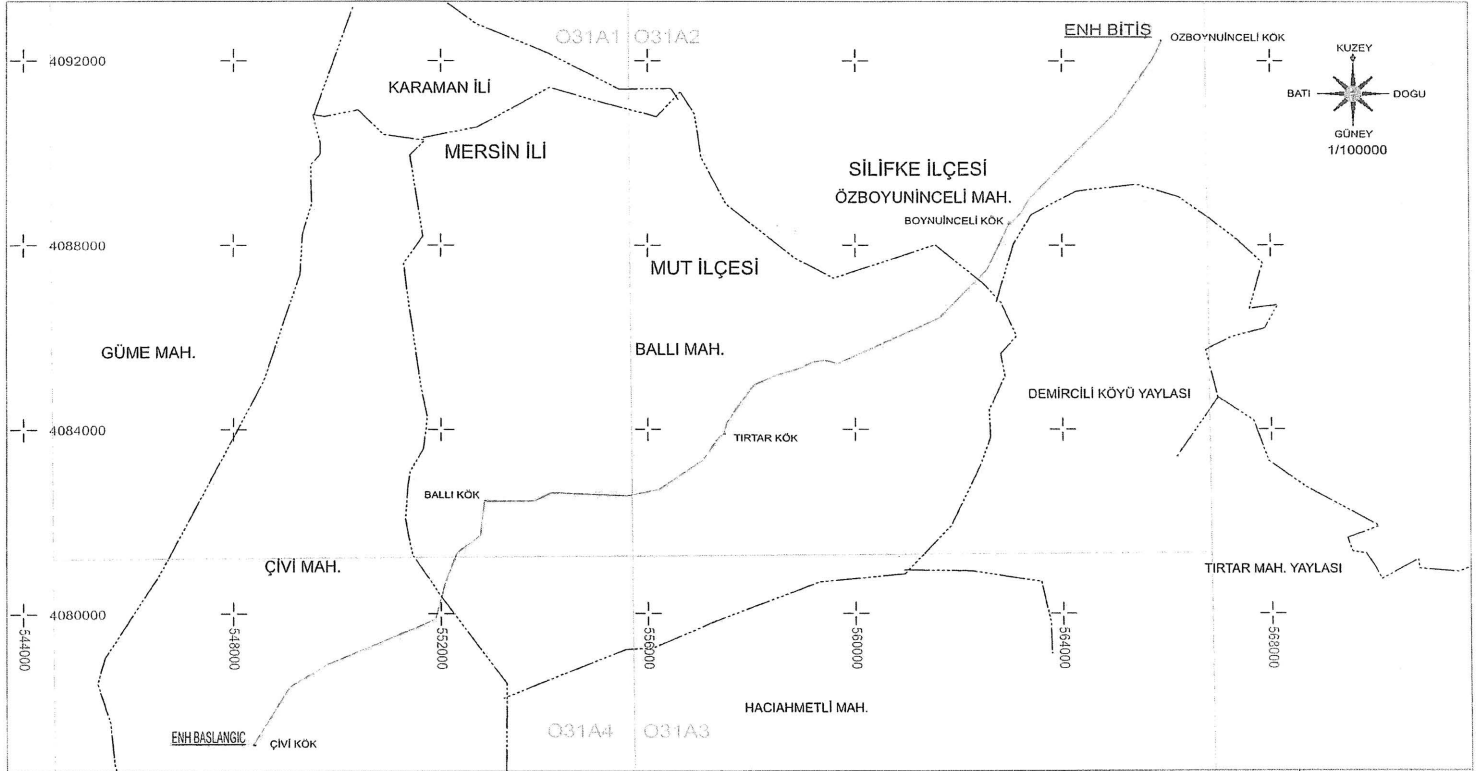

TÜRKİYE ELEKTRİK DAĞITIM A.Ş. TOROSLAR ELEKTRİK DAĞITIM A.Ş.	9M5295 ÇIVI KÖK ÖZBOYUNİNCELİ YERALTI KABLO KANALI TRAFO-DAĞITIM MERKEZLERİ	9M5295 ÇIVI KÖK ÖZBOYUNİNCELİ ENH PROJESİ KAMULAŞTIRMA GÜZERGAHI	İL: MERSİN İLÇESİ: MUT KÖY/MAH:ÇIVI,BALLI İLÇESİ: SİLİFKE KÖY/MAH:ÖZBOYUNİNCELİ	DATUM:ED50 D.NO:36 DİLİM GENİŞLİĞİ:6 °
--	--	---	--	---

4185000

4170000

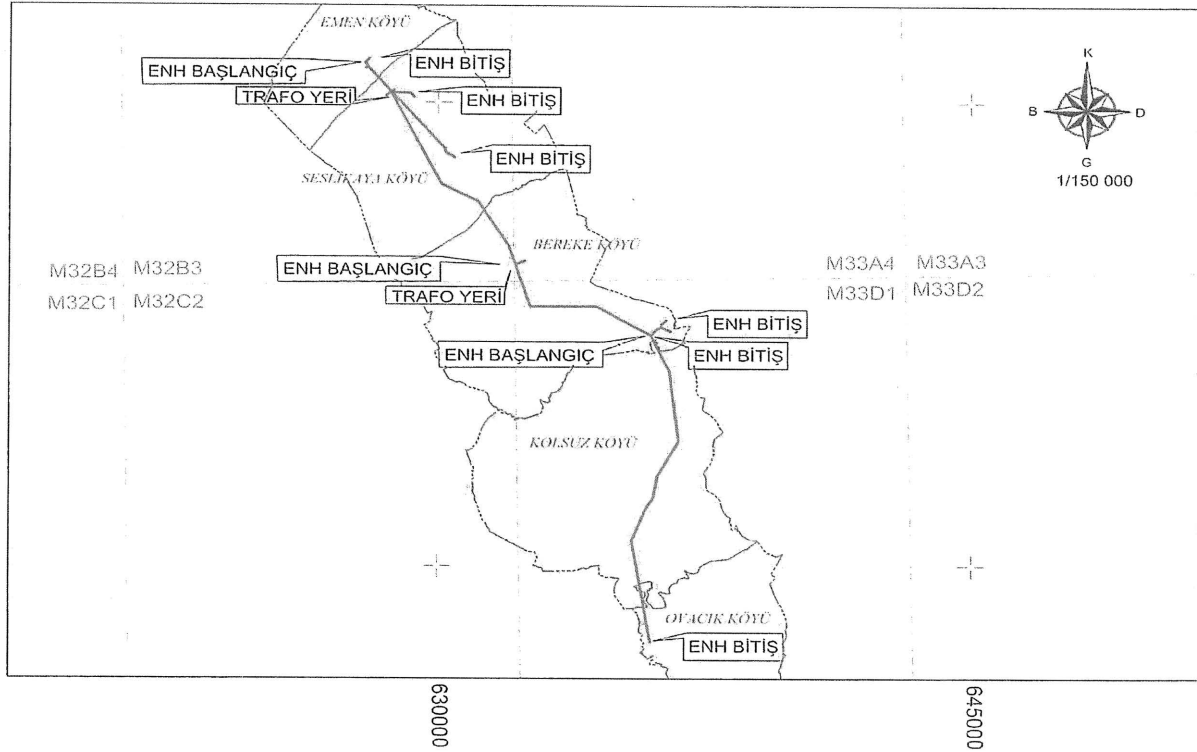


TÜRKİYE ELEKTRİK DAĞITIM A.Ş.
MERAM ELEKTRİK DAĞITIM A.Ş.

— TESIS EDİLECEK ENH
- - - TESIS EDİLECEK YERALTI
■ TESIS EDİLECEK TRAFO

EMEN ADM - KOLSUZ ADM
ENERJİ NAKİL HATTI
KAMULAŞTIRMA YAPILACAK GÜZERGAH
Y.K : 2131202


İLİ: NİĞDE
BÖLGE: BOR
İLÇESİ: EMEN, SESLİKAYA VE BERKE
ULUKIŞLA İLÇESİ:
KÖYÜ: KOLSUZ VE OVAÇIK


DATUM : ED50
D.NO : 36
DİLİM ARALIĞI : 6°

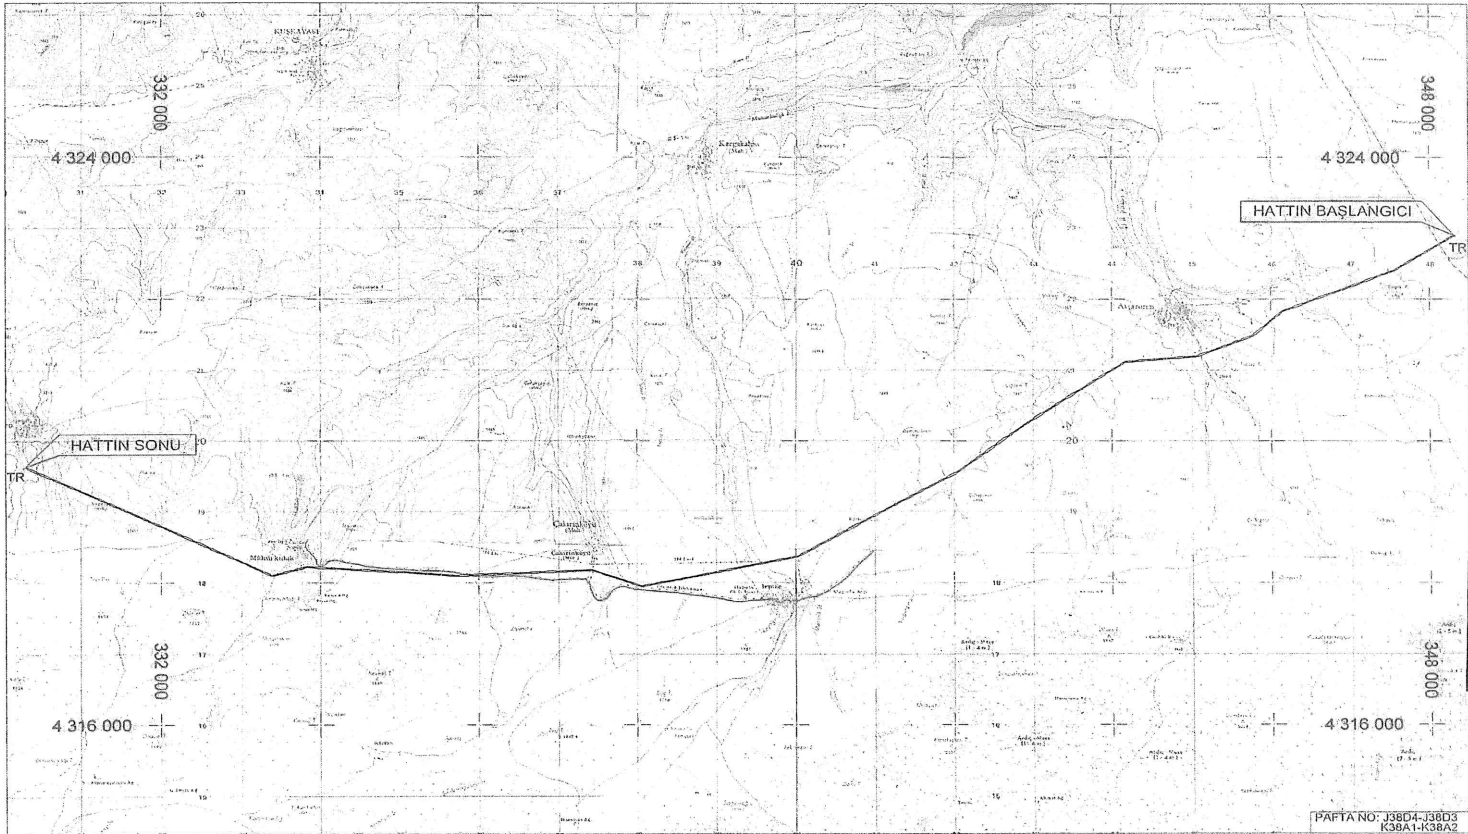

PARÇA NO: J38D4-J38D3
K38A1-K38A2

TÜRKİYE ELEKTRİK DAĞITIM A.Ş. ÇAMLIBEL ELEKTRİK DAĞITIM A.Ş.	— ENERJİ NAKİL HATTI — TRAFÖ-DAĞITIM MERKEZLERİ - - - - - YERALTI KABLOSU	KANGAL AVŞARÖREN KÖK - ÇİFTLİKÖREN KÖK ENH ENERJİ NAKİL HATTI KAMULAŞTIRMA YAPILACAK GÜZERGAH	İL : SİVAS İLÇE : KANGAL KÖY : MAĞARA,MANÇILIK,AVŞARÖREN, IRMAÇ,MÜHÜRKULAK,ÇİFTLİKÖREN	DATUM: ED50 DOM: 39 DİLİM GENİŞLİĞİ: 6
---	--	--	---	---

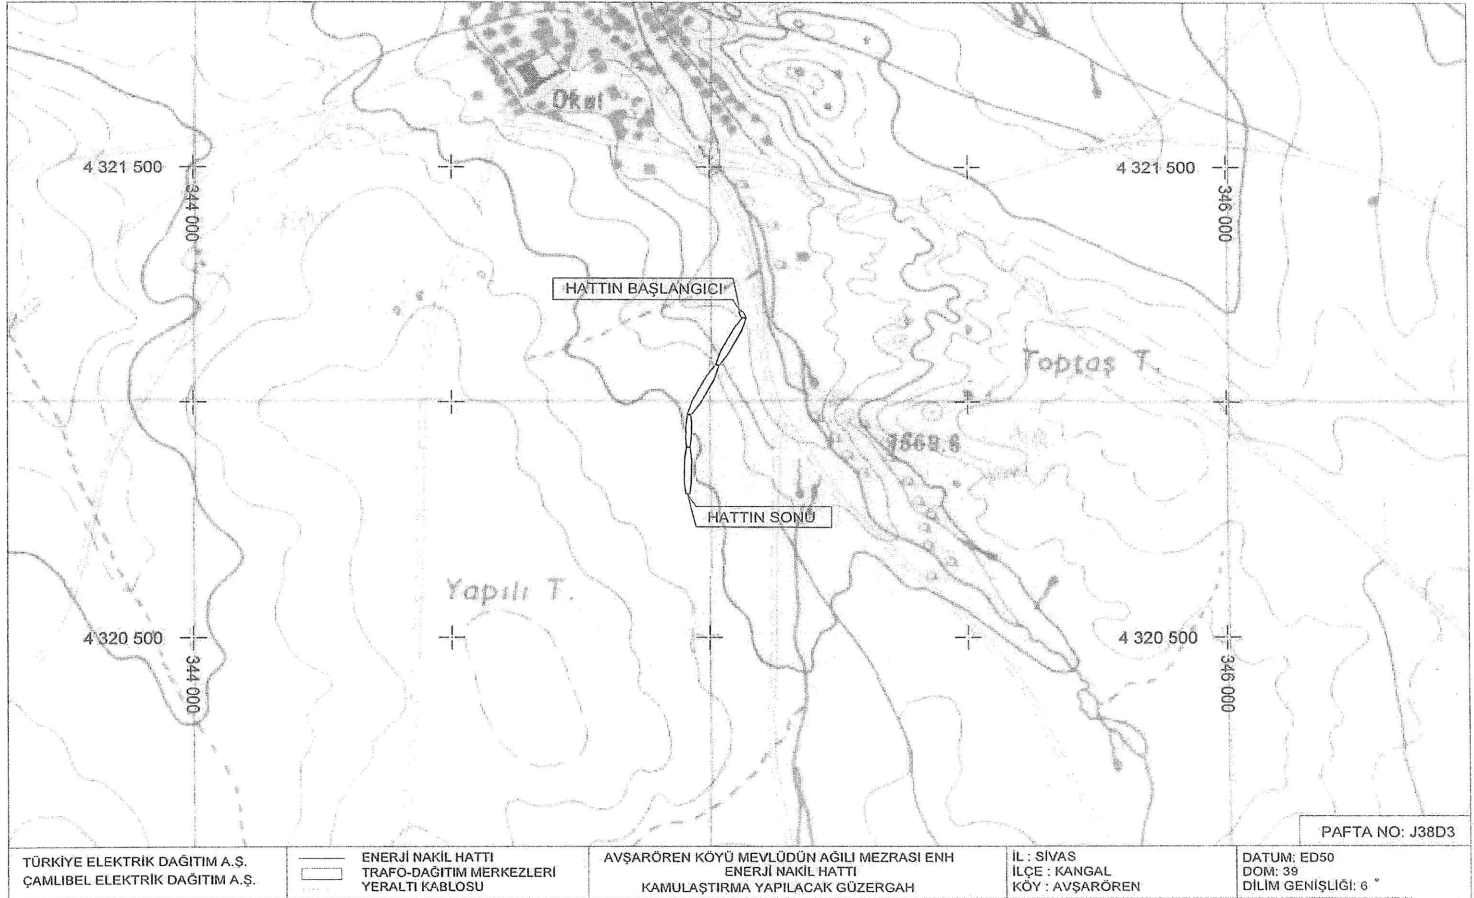

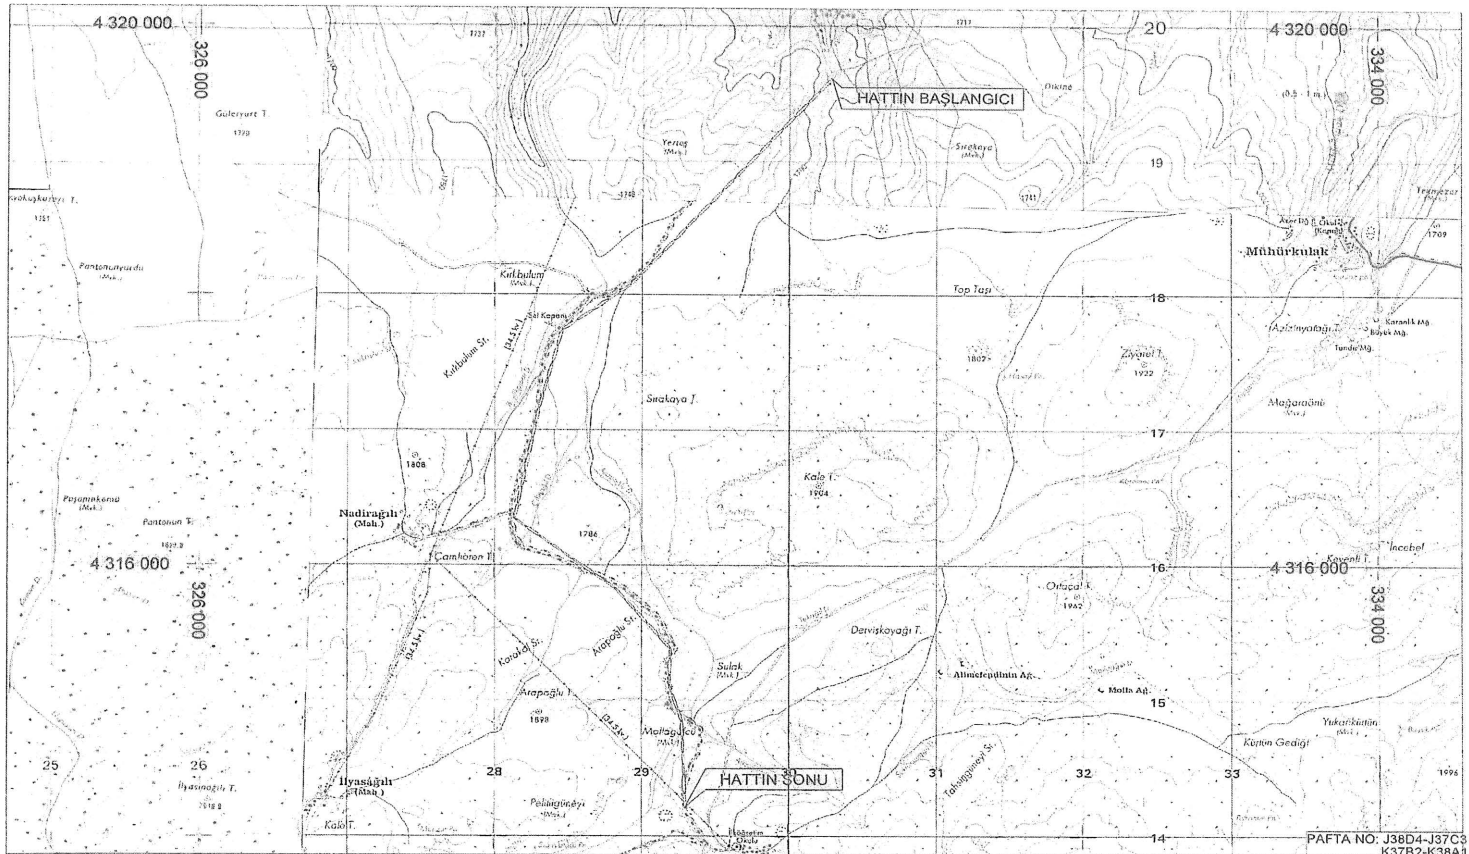

TÜRKİYE ELEKTRİK DAĞITIM A.Ş.
ÇAMLIBEL ELEKTRİK DAĞITIM A.Ş.


— ENERJİ NAKİL HATTI
— TRAFO-DAĞITIM MERKEZLERİ
- - - - - YERALTI KABLOSU

KANGAL ÇİFTLİKÖREN KÖK - ÇİPİL KÖYÜ ENH
ENERJİ NAKİL HATTI
KAMULAŞTIRMA YAPILACAK GÜZERGAH

İL : SİVAS
İLÇE : KANGAL
KÖY : ÇİFTLİKÖREN, ÇİPİL

DATUM: ITRF96
DOM: 39
DİLİM GENİŞLİĞİ: 6

PAFTA NO: J38D4-J37C3
K37B2-K38A1

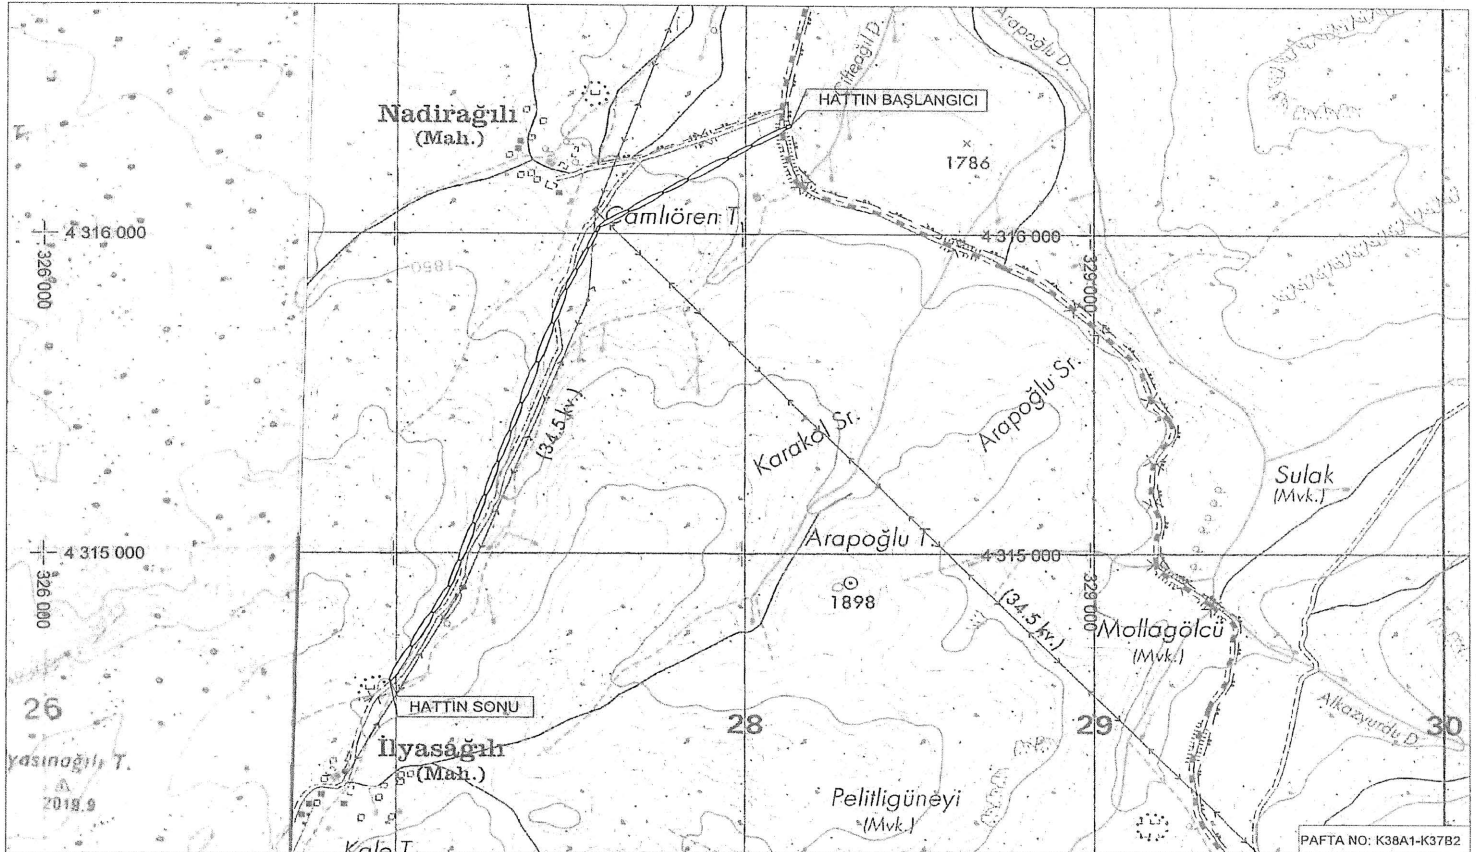


TÜRKİYE ELEKTRİK DAĞITIM A.Ş.
ÇAMLIBEL ELEKTRİK DAĞITIM A.Ş.

ENERJİ NAKİL HATTI
TRAFO-DAĞITIM MERKEZLERİ
YERALTI KABLOSU

KANGAL ÇİPİL ENH BRŞ - ÇİPİL MEZRASI ENH
ENERJİ NAKİL HATTI
KAMULAŞTIRMA YAPILACAK GÜZERGAH

İL : SİVAS
İLÇE : KANGAL
KÖY : ÇİFTLİKÖREN, ÇİPİL

DATUM: ITRF96
DOM: 39
DİLİM GENİŞLİĞİ: 6°

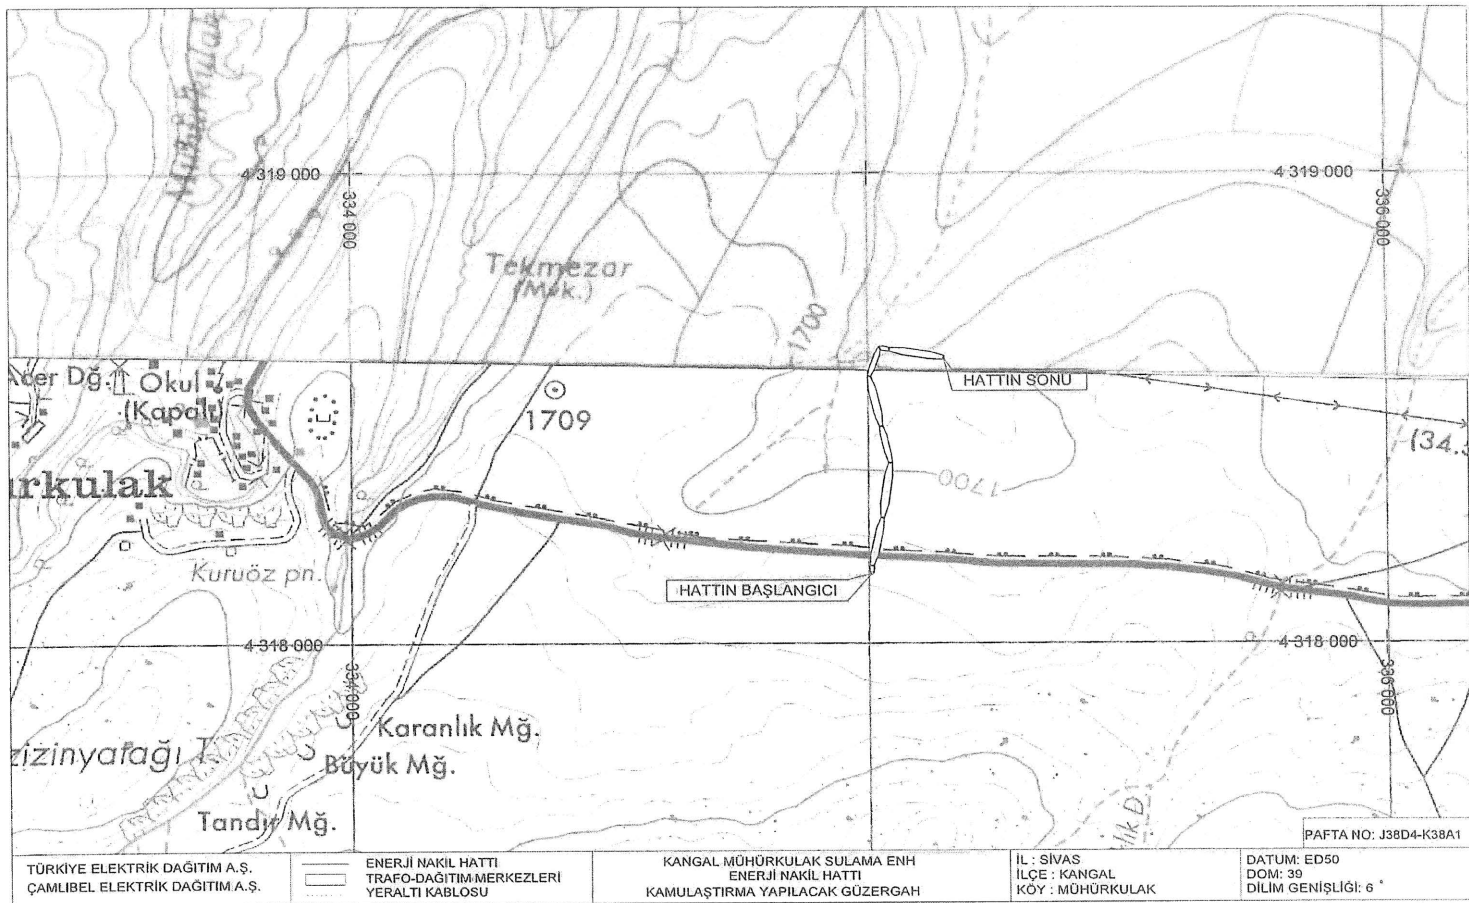


TÜRKİYE ELEKTRİK DAĞITIM A.Ş.
ÇAMLIBEL ELEKTRİK DAĞITIM A.Ş.


ENERJİ NAKİL HATTI
TRAFO-DAĞITIM MERKEZLERİ
YERALTI KABLOSU

KANGAL MÜHÜRKULAK SULAMA ENH
ENERJİ NAKİL HATTI
KAMULAŞTIRMA YAPILACAK GÜZERGAH

İL : SİVAS
İLÇE : KANGAL
KÖY : MÜHÜRKULAK

DATUM: ED50
DOM: 39
DİLİM GENİŞLİĞİ: 6°

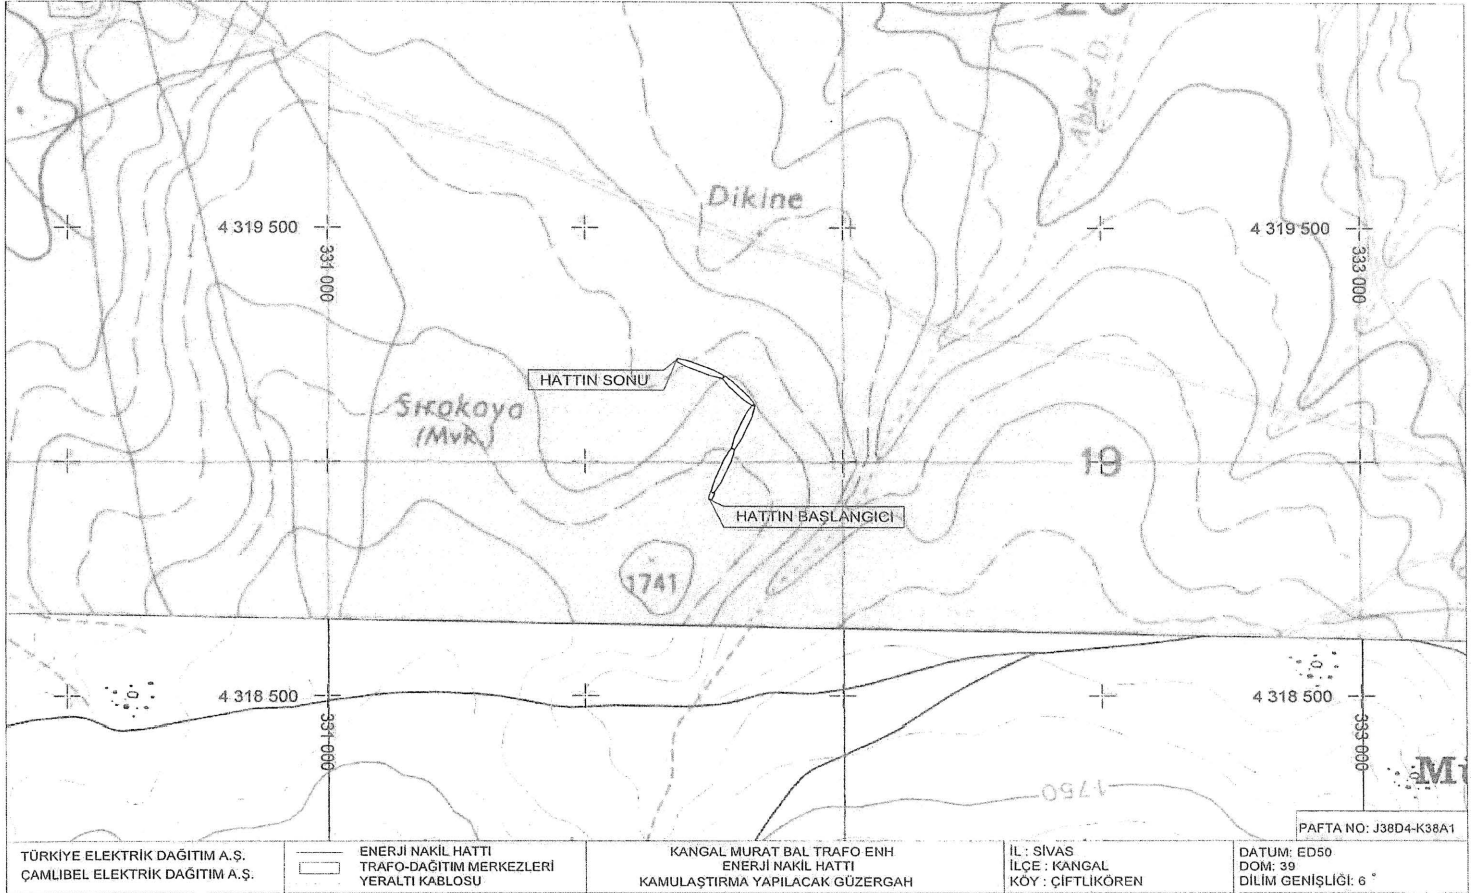

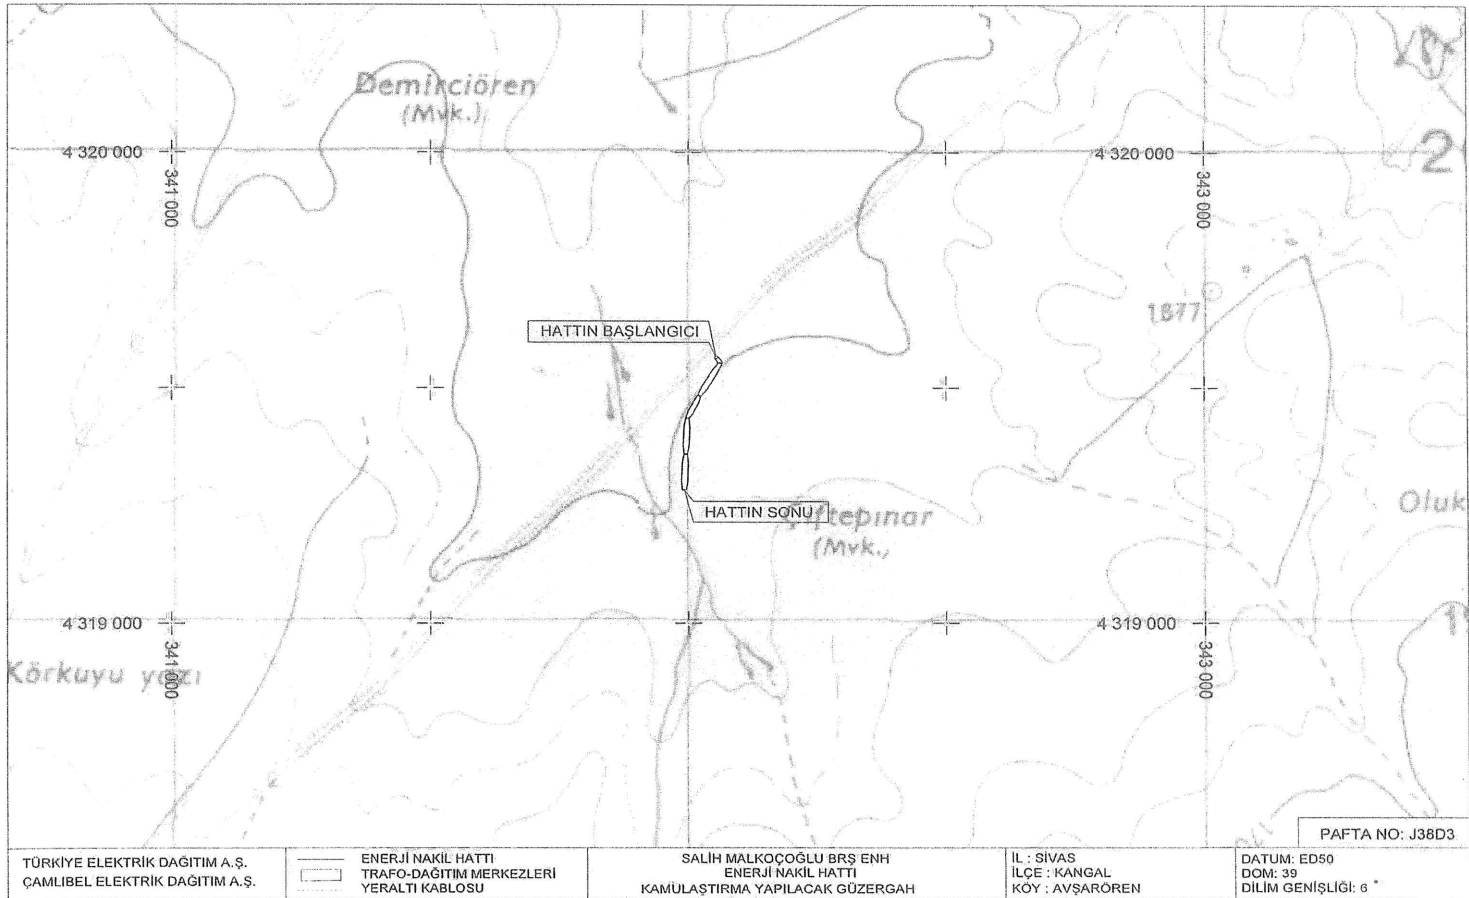

TÜRKİYE ELEKTRİK DAĞITIM A.Ş.
ÇAMLIBEL ELEKTRİK DAĞITIM A.Ş.


ENERJİ NAKİL HATTI
TRAFO-DAĞITIM MERKEZLERİ
YERALTI KABLOSU

SALİH MALKOÇOĞLU BRŞ ENH
ENERJİ NAKİL HATTI
KAMULAŞTIRMA YAPILACAK GÜZERGAH

İL : SİVAS
İLÇE : KANGAL
KÖY : AVŞARÖREN

DATUM: ED50
DOM: 39
DİLİM GENİŞLİĞİ: 6 °

PAFTA NO: J38D3

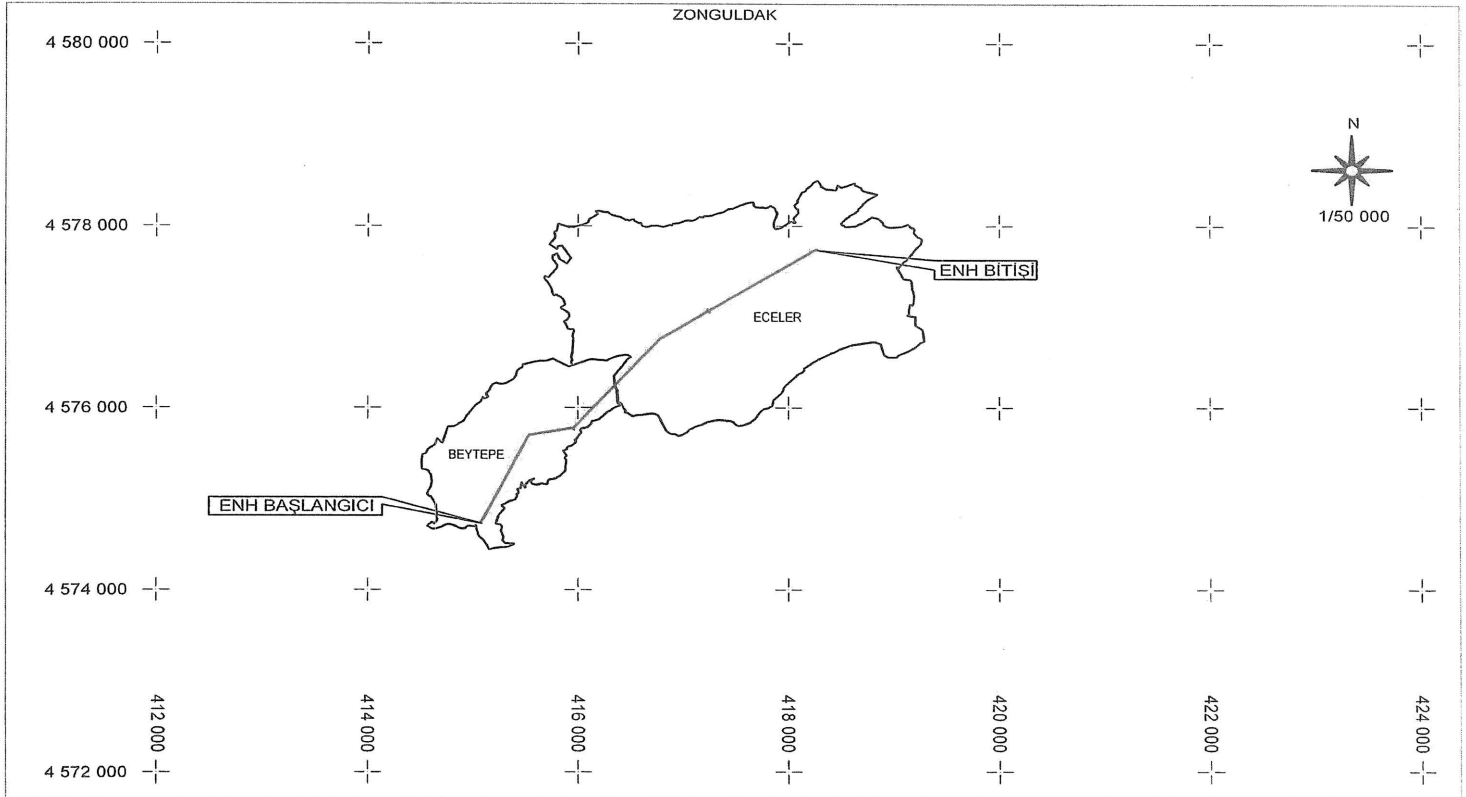

TÜRKİYE ELEKTRİK DAĞITIM A.Ş.
BAŞKENT ELEKTRİK DAĞITIM A.Ş.


— TESIS EDİLECEK ENH
— TESIS EDİLECEK YERALTI

BEYCUMA TR1 ECELER FİDERİ
ENERJİ NAKİL HATTI
KAMULAŞTIRMA YAPILACAK GÜZERGAH

İL : ZONGULDAK
İLÇE : MERKEZ
MAH. : BEYTEPE
KÖY : ECELER

DATUM : ED50
D.O.M. : 33
DİLİM GENİŞLİĞİ : 6

ZONGULDAK

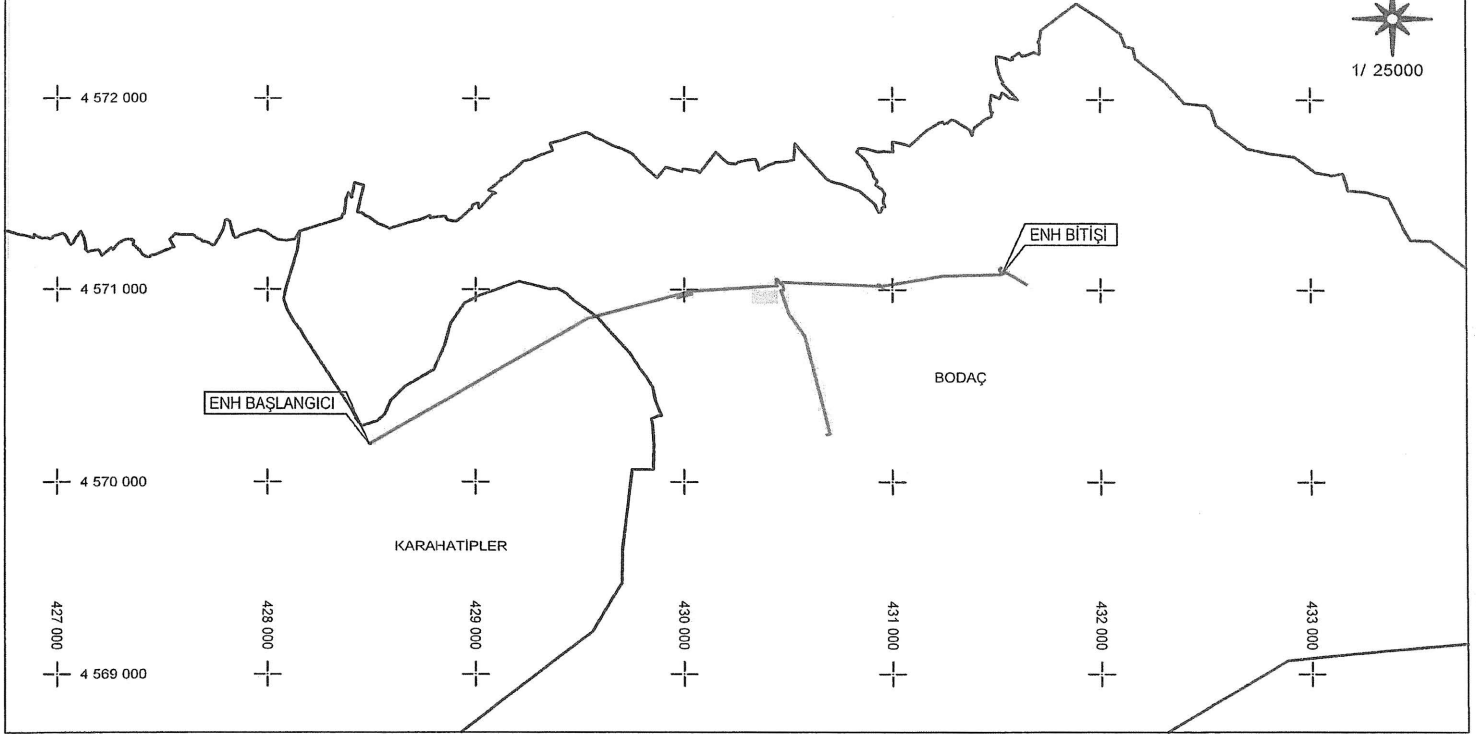


TÜRKİYE ELEKTRİK DAĞITIM A.Ş.
BAŞKENT ELEKTRİK DAĞITIM A.Ş.

— TESİS EDİLECEK ENH
— TESİS EDİLECEK YERALTI
□ TESİS EDİLECEK TRAFİ

KARAGÖL KÖK - GAZİLER
ENERJİ NAKİL HATTI
KAMULAŞTIRMA YAPILACAK GÜZERGAH

İLİ : ZONGULDAK
İLÇESİ : GÖKÇEBEY
MAH. : KARAHATIPLER, BODAÇ

DATUM : ED50
D.O.M. : 33
DİLİM GENİŞLİĞİ : 6

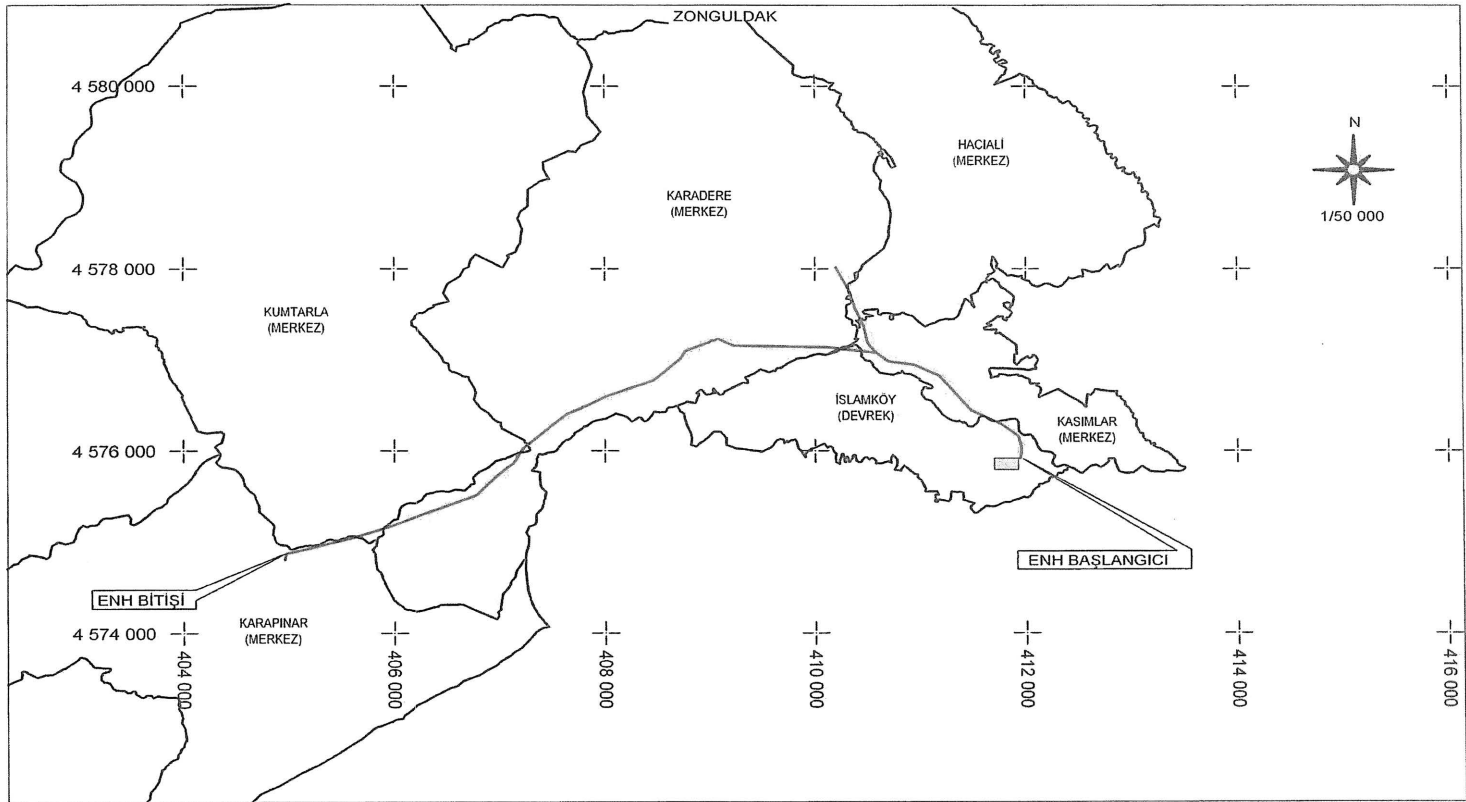

TÜRKİYE ELEKTRİK DAĞITIM A.Ş.
BAŞKENT ELEKTRİK DAĞITIM A.Ş.

— TESIS EDİLECEK ENH
— TESIS EDİLECEK YERALTI
■ TESIS EDİLECEK TRAFO

ZNG KARAPINAR KÖK-BEYCUMA YENİ TR10
ENERJİ NAKİL HATTI
KAMULAŞTIRMA YAPILACAK GÜZERGAH

İL : ZONGULDAK
İLÇE : DEVREK
KÖY : İSLAMKÖY
İLÇE : MERKEZ
KÖY : KASIMLAR, HACIALI, KARADERE
KUMTARLA, KARAPINAR

DATUM : ED50
D.O.M. : 33
DİLİM GENİŞLİĞİ : 6