

CUMHURBAŞKANI KARARI



Karar Sayısı: 7358

Ekli liste ile haritalarda kamulaştırma bilgileri ve güzergâhları gösterilen enerji nakil hatlarının yapımı amacıyla söz konusu güzergâhlara isabet eden taşınmazlarda elektrik dağıtım tesis yerlerinin mülkiyet şeklinde, hat emniyet sahalarının ise irtifak hakkı kurulmak suretiyle Türkiye Elektrik Dağıtım Anonim Şirketi Genel Müdürlüğü tarafından acele kamulaştırılmasına, 2942 sayılı Kamulaştırma Kanununun 27 nci maddesi gereğince karar verilmiştir.


6 Temmuz 2023

Recep Tayyip ERDOĞAN
CUMHURBAŞKANI


6/7/2023 TARİHLİ VE 7358 SAYILI CUMHURBAŞKANI KARARININ EKİ

LİSTE VE HARİTALAR

SIRA NO	ENH ADI	İL	UZUNLUK (m)	İSTİMLAK ALANI (m ²)	İRTİFAK ALANI (m ²)
1	9A7183 Çiçekli-Karlık-Hocalı ENH	Adana	39+617,36	4934,37	523427,40
2	Oyumide KÖK-Y.Sarısu KÖK ENH	Ankara	13+651,07	3281,31	211234,16
3	Bulgurcu Grubu ENH	Çankırı	13+209,54	880,08	176272,11
4	Otlukbeli Grubu ENH	Erzincan	18+289,57	1308,44	233650,92
5	Yeşildere Çatak Dokuzlar ENH	İzmir	14+800,15	1545,75	194531,36
6	Azdavay DM-Pınarbaşı DM ENH	Kastamonu	19+416,53	3232,81	222943,21
7	İnebolu DM-Abana DM ENH	Kastamonu	25+330,03	7192,96	333238,73
8	Sipahi-Denizgörülen ENH	Kastamonu	33+597,01	5570,01	586174,85
9	9M0325 Kurbanlı DM-Gürlü ENH	Mersin	5+140,52	636,18	62908,49
10	İzzettin-Dodurga-Karaağaç ENH	Muğla	10+440,97	1236,80	165332,76
11	Beycuma TR1-TR10-TR12 ENH	Zonguldak	8+612,97	1489,40	115245,82

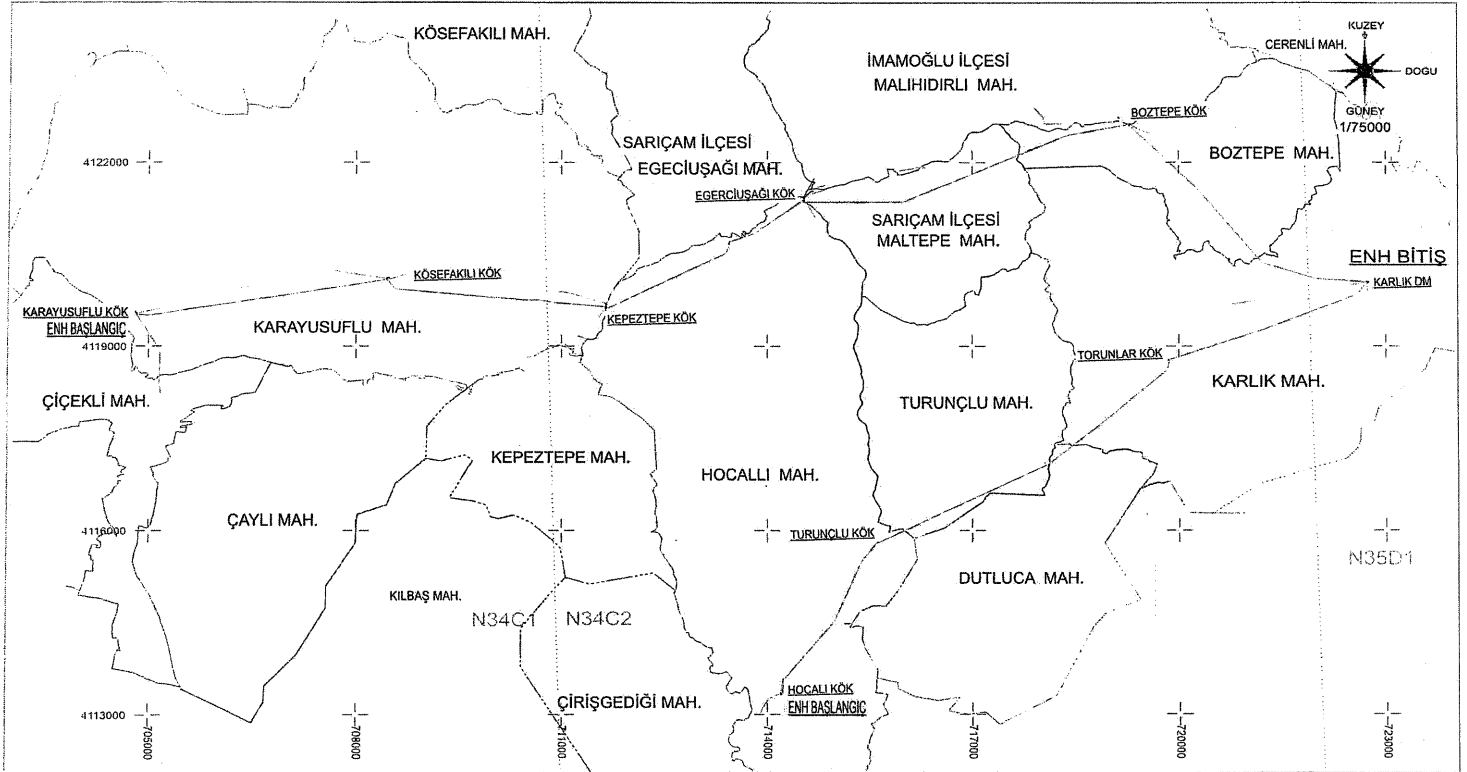

TÜRKİYE ELEKTRİK DAĞITIM A.Ş. TOROSLAR ELEKTRİK DAĞITIM A.Ş.	9A7183SAR.ÇİÇEKLİ-KARLIK-HOCALI YERALTI KABLO KANALI TRAFO-DAĞITIM MERKEZLERİ	9A7183SAR.ÇİÇEKLİ-KARLIK-HOCALI ENH PROJESİ KAMULAŞTIRMA GÜZERGAHI	İLİ:ADANA İLÇESİ:SARIÇAM KÖY/MAH:HOCALI,TURUNÇLU DUTLUCA,KARLIK,BOZTEPE,MALTEPE EĞECİUŞAĞI,KARAYUSUFLU,ÇİÇEKLİ İLÇESİ:İMAMOĞLU KÖY/MAH: MALİHİDIRLI	DATUM:ED50 D.NO:36
--	--	---	--	----------------------------------

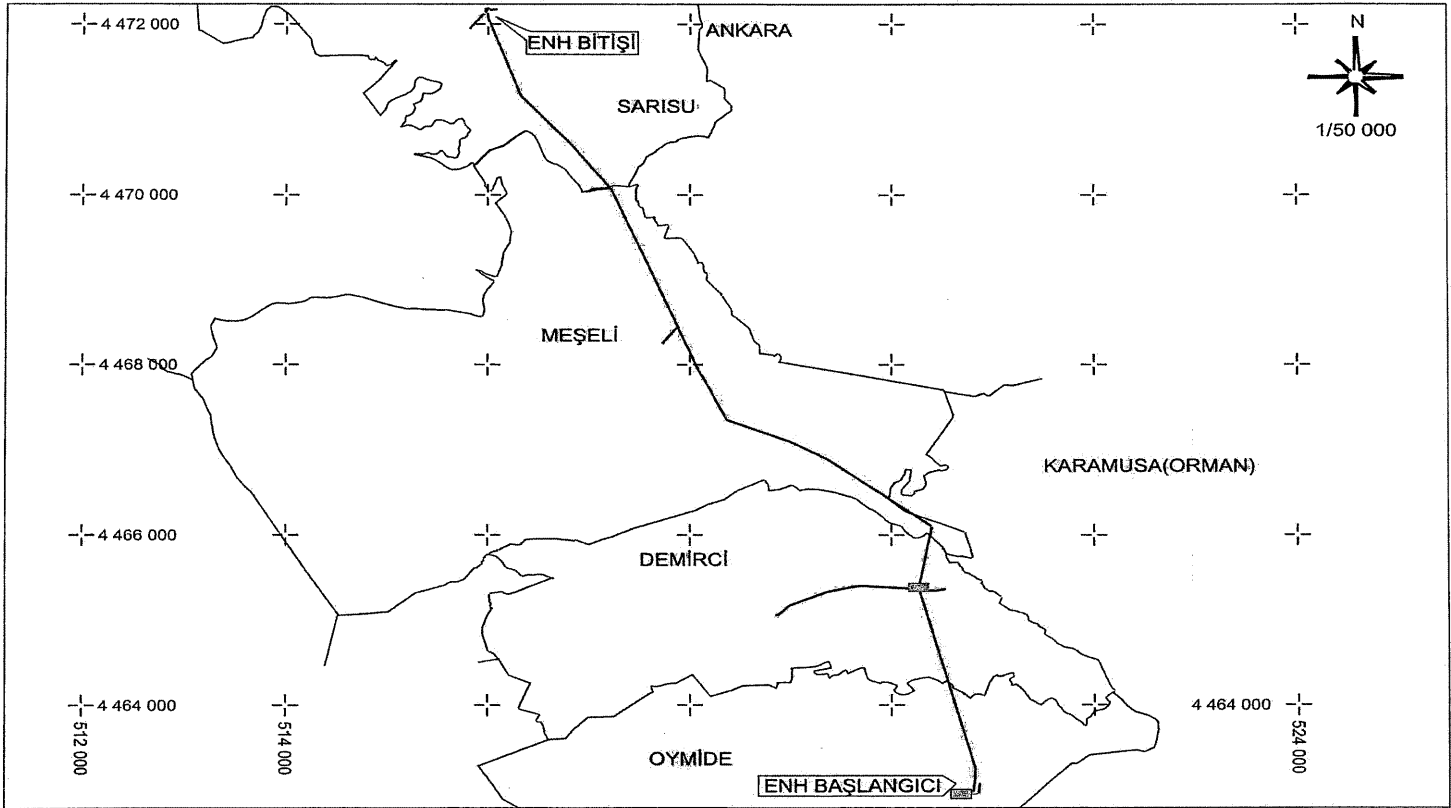


TÜRKİYE ELEKTRİK DAĞITIM A.Ş.
BAŞKENT ELEKTRİK DAĞITIM A.Ş.

TESİS EDİLECEK ENH
TESİS EDİLECEK YERALTI
TESİS EDİLECEK KÖK

OYMİDE KÖK Y.SARISU KÖK
ENERJİ NAKİL HATTI
KAMULAŞTIRMA YAPILACAK GÜZERGAH

İL : ANKARA
İLÇE : ÇUBUK
MAH. : OYMİDE , DEMİRCİ , MEŞELİ,SARISU
KÖYÜ : KARAMUSA (ORMAN)

DATUM : ED50
D.O.M. : 33
DİLİM GENİŞLİĞİ : 6

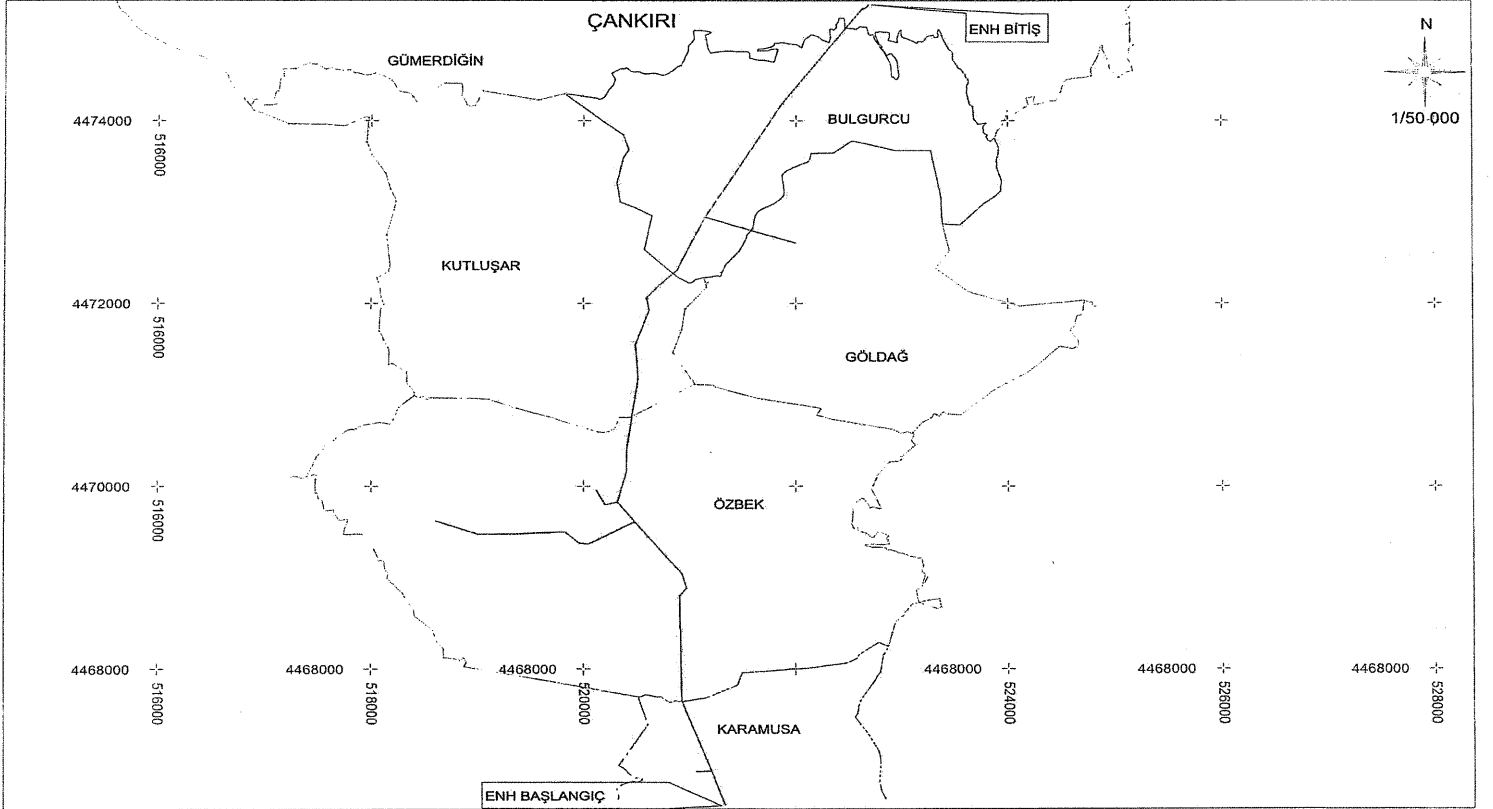


TÜRKİYE ELEKTRİK DAĞITIM A.Ş.
BAŞKENT ELEKTRİK DAĞITIM A.Ş.

— TESİS EDİLECEK ENH

BULGURCU GRUBU
ENERJİ NAKİL HATTI
KAMULAŞTIRMA YAPILACAK GÜZERGAH

İL : ÇANKIRI
İLÇE : ŞABANÖZÜ
MAH. : GÜMERDİĞİN
KÖY : BULGURCU, GÖLDAĞ, KARAMUSA,
KUTLUŞAR, ÖZBEK

DATUM : ED50
D.O.M. : 33
DİLİM GENİŞLİĞİ : 6

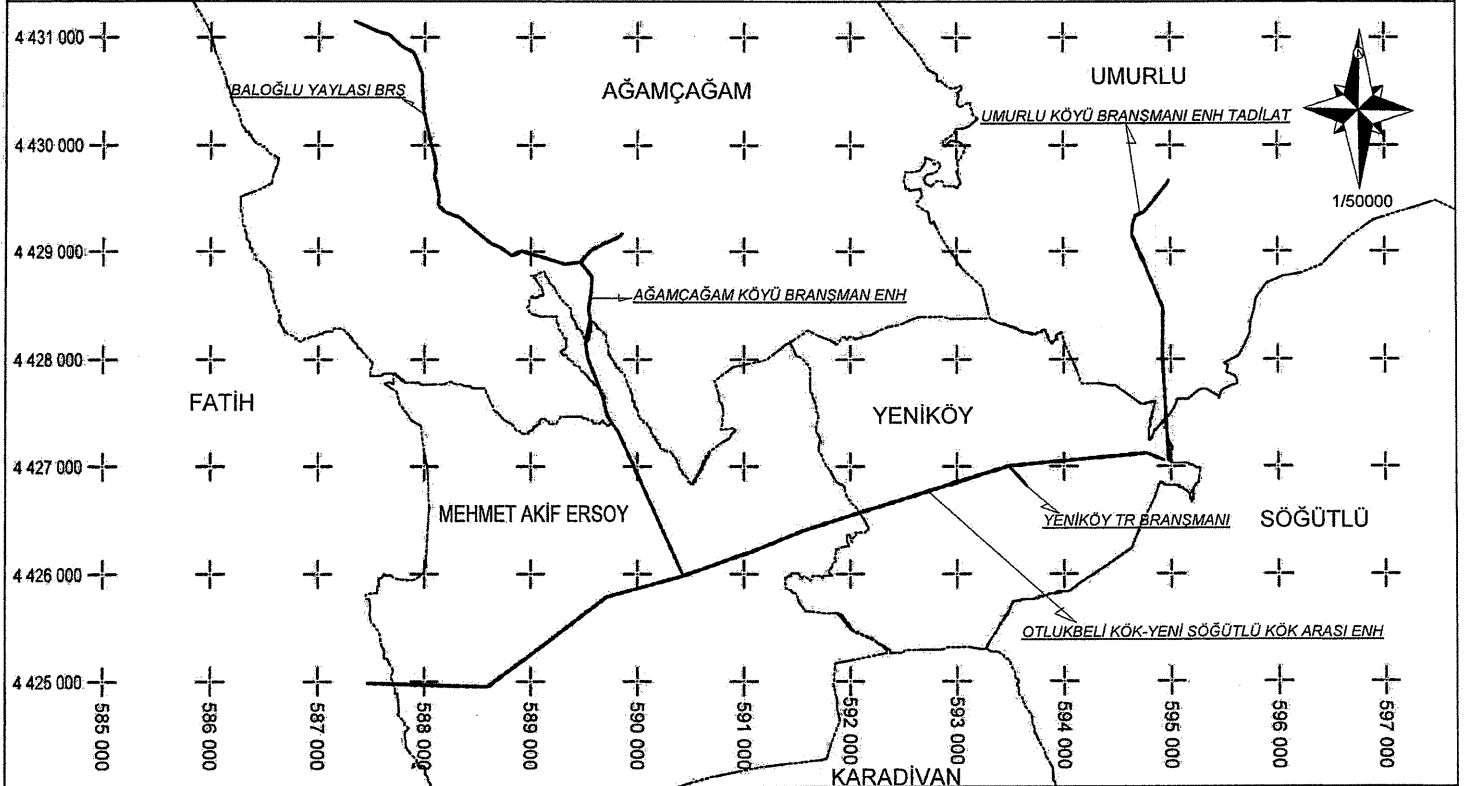


TÜRKİYE ELEKTRİK DAĞITIM A.Ş.
ARAS ELEKTRİK DAĞITIM A.Ş.

ERZİNCAN/OTLUKBELİ
OTLUKBELİ GRUBU ENH


OTLUKBELİ GRUBU ENH
KAMULAŞTIRMA YAPILACAK GÜZERGAH

İL:ERZİNCAN
İLÇE:OTLUKBELİ
KÖY: FATİH,MEHMET AKİF ERSOY,
AĞAMÇAĞAM, YENİKÖY, SÖĞÜTLÜ, UMURLU

DATUM:ED50
DİLİM NO:37
DİLİM GENİŞLİĞİ:6

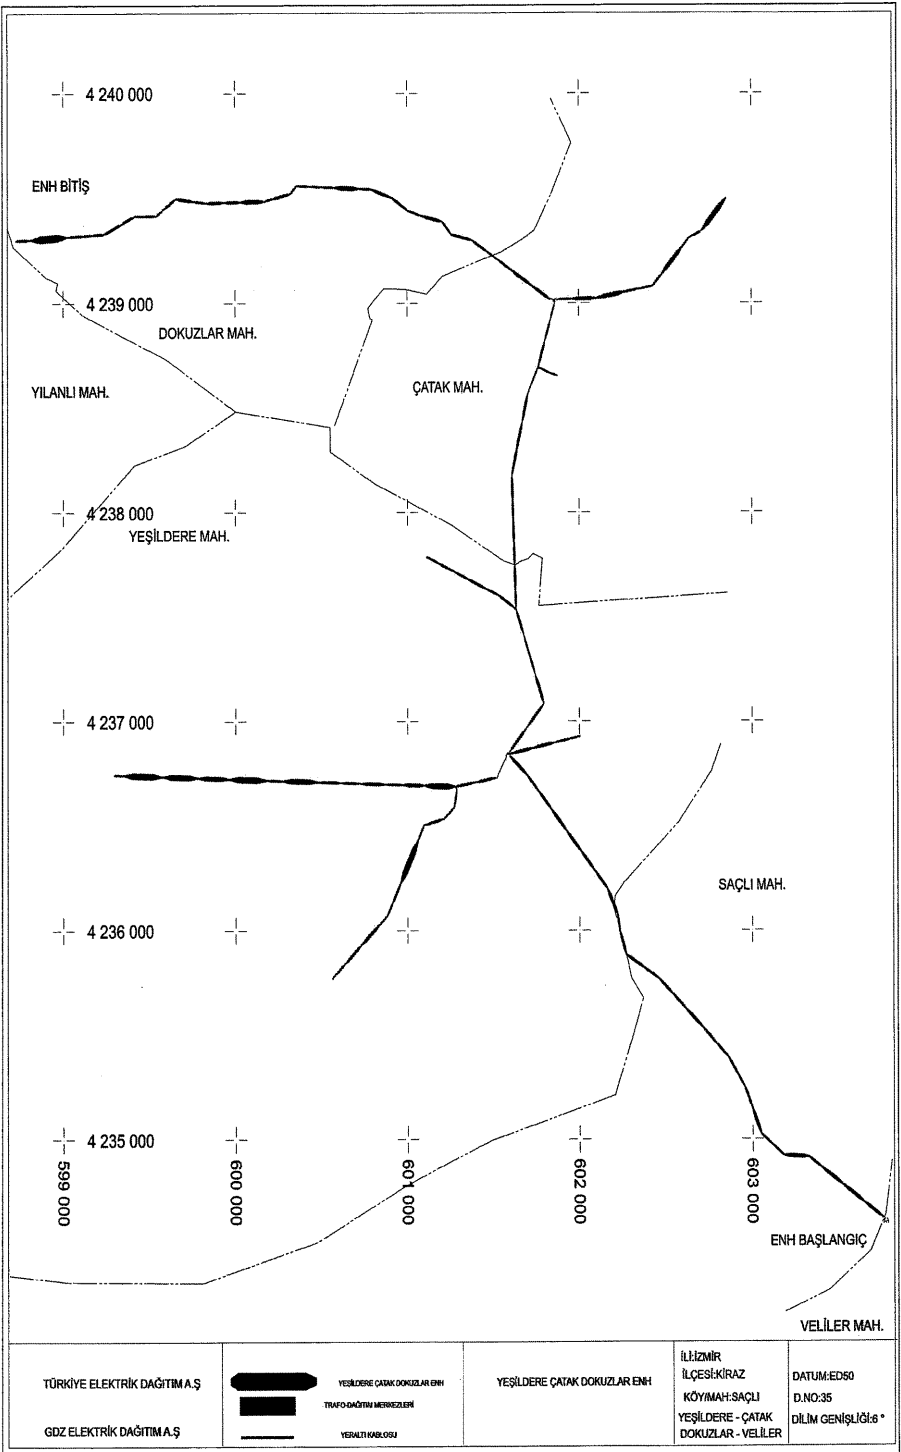

KASTAMONU

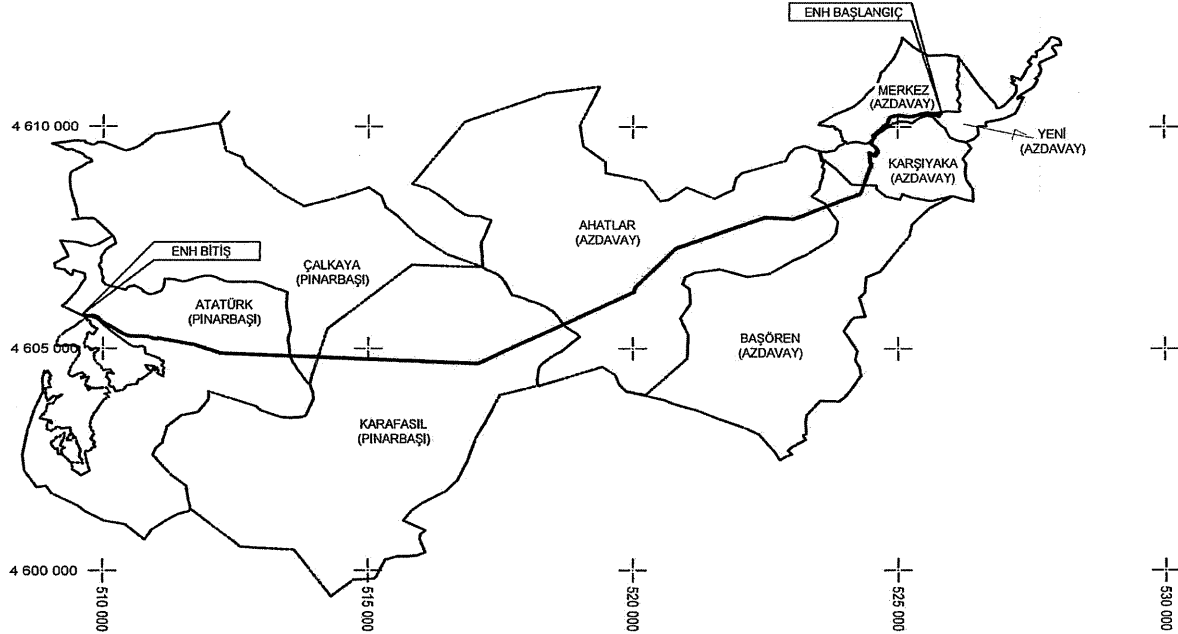


TÜRKİYE ELEKTRİK DAĞITIM A.Ş.
BAŞKENT ELEKTRİK DAĞITIM A.Ş.

— TESIS EDİLECEK ENH
— TESIS EDİLECEK YERALTI
■ TESIS EDİLECEK TRAFO

AZDAVAY DM-PINARBAŞI DM
ENERJİ NAKİL HATTI
KAMULAŞTIRMA YAPILACAK GÜZERGAH

İL: KASTAMONU
İLÇE: AZDAVAY
KÖY - MAH : YENİ, MERKEZ, KARŞIYAKA
BAŞÖREN, AHATLAR
İLÇE: PINARBAŞI
KÖY - MAH : KARAFASIL, ÇALKAYA, ATATÜRK

DATUM : ED50
D.O.M. : 33
DİLİM GENİŞLİĞİ : 6

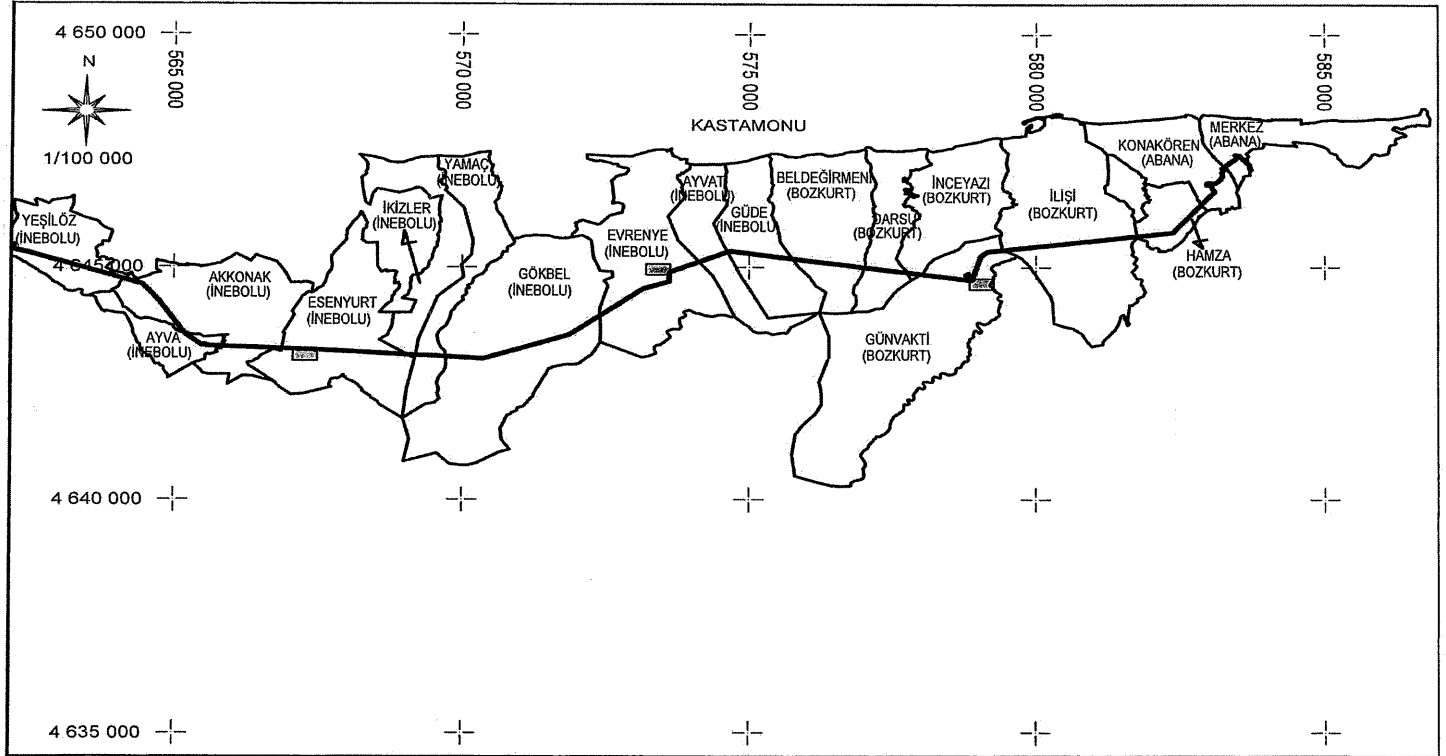


TÜRKİYE ELEKTRİK DAĞITIM A.Ş.
BAŞKENT ELEKTRİK DAĞITIM A.Ş.

— TESIS EDİLECEK ENH
— TESIS EDİLECEK YERALTI
TESIS EDİLECEK TRAFÖ

İNEBOLU DM-ABANA DM
ENERJİ NAKİL HATTI
KAMULAŞTIRMA YAPILACAK GÜZERGAH

İLİ: KASTAMONU
İLÇE: İNEBOLU
MAHALLE: YEŞİLÖZ, AKKONAK, AYVA, ESENYURT
İKİZLER, YAMAÇ, GÖKBEL, EVRENYE, AYVAT, GÜDE
İLÇE: BOZKURT
MAHALLE: BELDEĞİRMENİ, DARSU, İNCEYAZI
GÜNVAKTI, İLİŞİ, HAMZA
İLÇE: ABANA
MAHALLE: KONAKÖREN, MERKEZ

DATUM : ED50
D.O.M. : 33
DİLİM GENİŞLİĞİ : 6

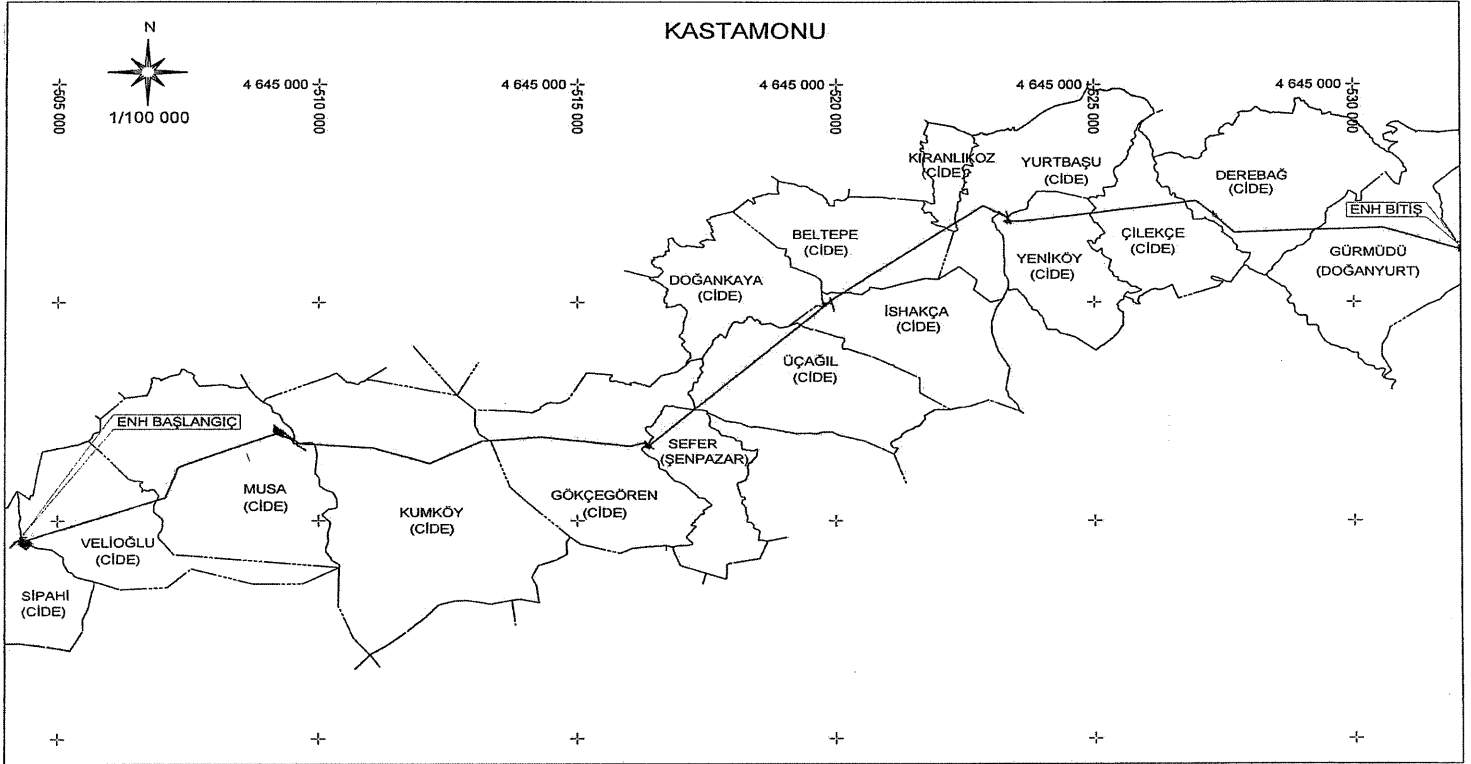


TÜRKİYE ELEKTRİK DAĞITIM A.Ş.
BAŞKENT ELEKTRİK DAĞITIM A.Ş.

— TESİS EDİLECEK ENH
 — TESİS EDİLECEK YERALTI
 ■ TESİS EDİLECEK TRAFİ


CİDE SİPAHI KÖK DENİZGÖRÜLEN KÖK
ENERJİ NAKİL HATTI
KAMULAŞTIRMA YAPILACAK GÜZERGAH


İLİ: KASTAMONU
 İLÇE: CİDE
 KÖY - MAH: SİPAHI, VELİOĞLU, MUSA, KUMKÖY,
 GÖKÇEGÖREN, UÇAĞIL, DOĞANKAYA,
 BELTEPE, İSHAKÇA, KIRANLIKÖZ,
 YENİKÖY, YURTBAŞI, ÇİLEKÇE, DERBAĞ
 İLÇE: SENPAZAR
 KÖY - MAH: SEFER
 İLÇE: DOĞANYURT
 KÖY - MAH: GÜRMÜDÜ


DATUM : ED50
D.O.M. : 33
DİLİM GENİŞLİĞİ : 6
PAFTA NO: E30

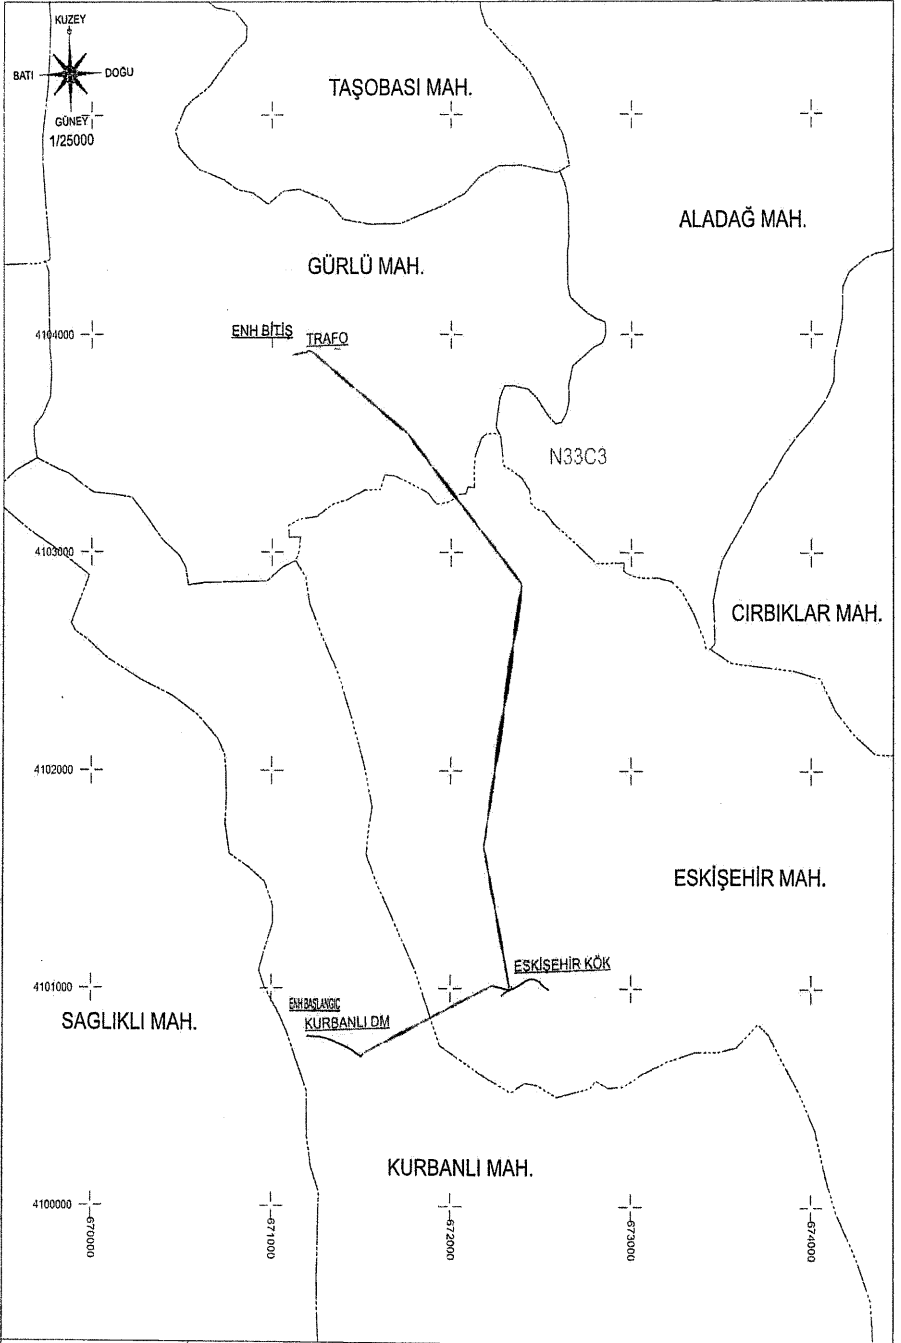

TÜRKİYE ELEKTRİK DAĞITIM A.Ş.	SM0325.TAR.ENH.KURBANLI DM GÜRLÜ	SM0325.TAR.ENH.KURBANLI DM GÜRLÜ	İL: MERSİN İLÇESİ: TARSUS KÖY/MAH: KURBANLI ESKİŞEHİR GÜRLÜ	DATUM: ED50 D.NO: 36 DİLİM GENİŞLİĞİ: 8°
TOROSLAR ELEKTRİK DAĞITIM A.Ş.	YERALTI KABLO KANALI	ENH PROJESİ		
	TRAFO-DAĞITIM MERKEZLERİ	KAMULAŞTIRMA GÜZERGAHI		

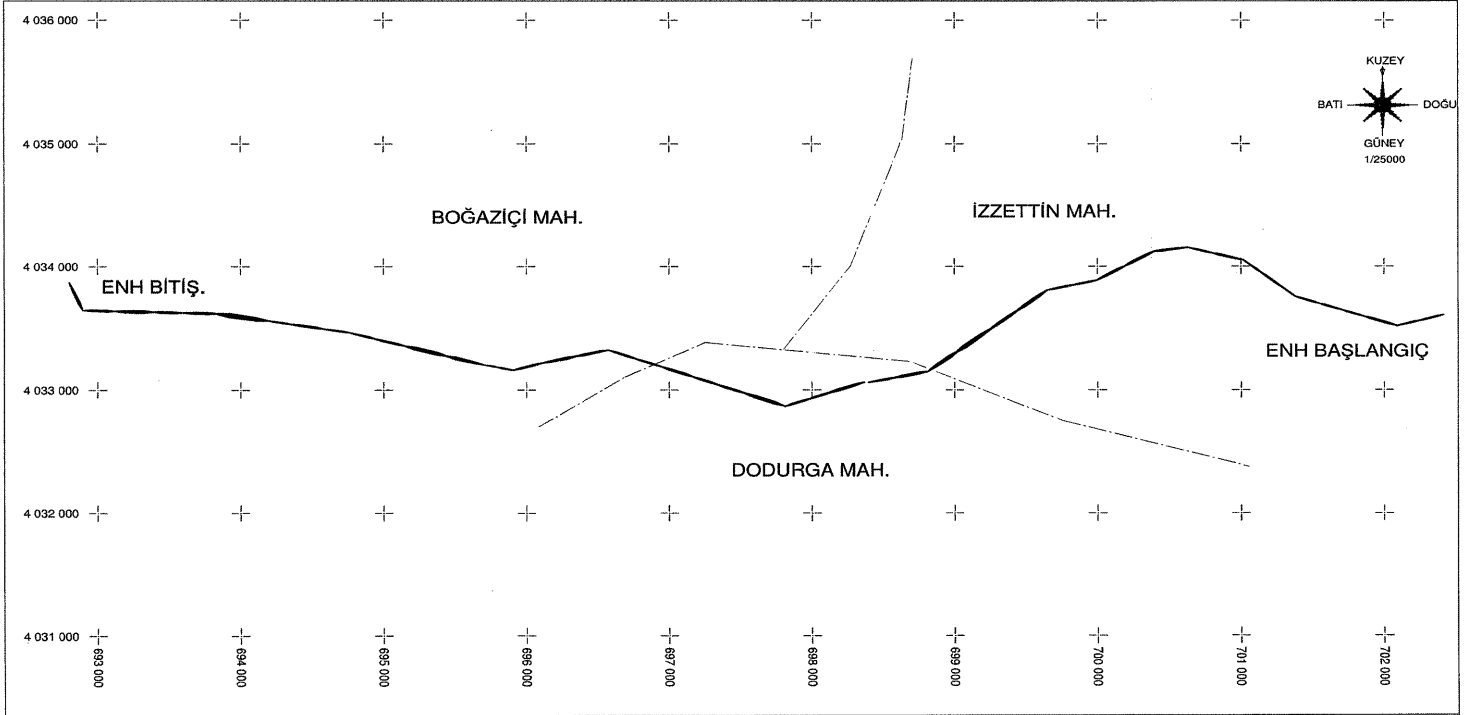

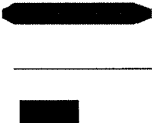TÜRKİYE ELEKTRİK DAĞITIM A.Ş. ADM ELEKTRİK DAĞITIM A.Ş.	 SEYDİKEMER İZZETTİN DODURGA KARAAĞAÇ ENH TESİS İŞİ YERALTI KABLOSU TRAFO	SEYDİKEMER İZZETTİN DODURGA KARAAĞAÇ ENH TESİS İŞİ KAMULAŞTIRMA GÜZERGAHI	İLİ: MUĞLA İLÇESİ: SEYDİKEMER KÖY/MAH: İZZETTİN DODURGA - BOĞAZIÇI	DATUM: ED50 D.NO: 35 DİLİM GENİŞLİĞİ: 6 °
---	--	--	---	--

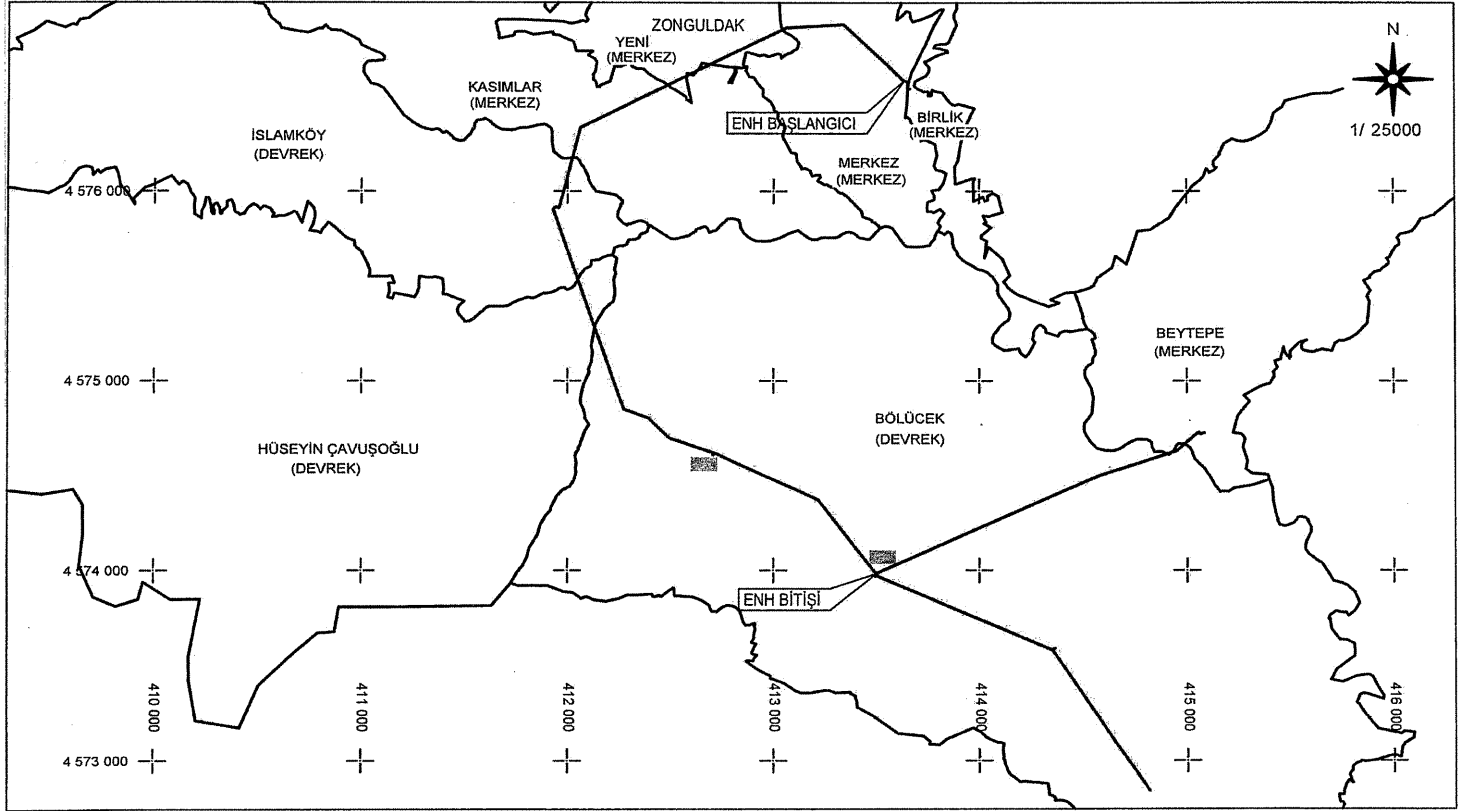

TÜRKİYE ELEKTRİK DAĞITIM A.Ş.
BAŞKENT ELEKTRİK DAĞITIM A.Ş.

— TESİS EDİLECEK ENH
— TESİS EDİLECEK YERALTI
TESİS EDİLECEK TRAFO

BEYCUMA TR1-TR10-TR12
ENERJİ NAKİL HATTI
KAMULAŞTIRMA YAPILACAK GÜZERGAH

İL : ZONGULDAK
İLÇESİ : MERKEZ
KÖY : BİRLİK, MERKEZ, YENİ, KASIMLAR, BEYTEPE
İLÇESİ : DEVREK
KÖY : İSLAMKÖY, HÜSEYİN ÇAVUŞOĞLU, BÖLÜCEK

DATUM : ED50
D.O.M. : 33
DİLİM GENİŞLİĞİ : 6