

CUMHURBAŞKANI KARARI



Karar Sayısı: 7360


Ekli liste ile haritalarda kamulaştırma bilgileri ve güzergâhları gösterilen enerji nakil hatlarının yapımı amacıyla söz konusu güzergâhlara isabet eden taşınmazlarda elektrik dağıtım tesis yerlerinin mülkiyet şeklinde, hat emniyet sahalarının ise irtifak hakkı kurulmak suretiyle Türkiye Elektrik Dağıtım Anonim Şirketi Genel Müdürlüğü tarafından acele kamulaştırılmasına, 2942 sayılı Kamulaştırma Kanununun 27 nci maddesi gereğince karar verilmiştir.

6 Temmuz 2023


Recep Tayyip ERDOĞAN
CUMHURBAŞKANI

L İ S T E VE HARİTALAR

SIRA NO	ENH ADI	İL	UZUNLUK (m)	İSTİMLAK ALANI (m ²)	İRTİFAK ALANI (m ²)
1	8A1710 G.Adana TM-Gölbaşı-S.Beyli ENH	Adana	26+275,80	4249,58	311220,67
2	Bozkaya-Beleören-Sarıkaya ENH	Ankara	15+578,93	3237,24	196070,86
3	Hasan KÖK-Direkli KÖK ENH	Ankara	17+939,07	2327,22	246522,51
4	Yeni Çeltikçi DM-Kızık KÖK ENH	Ankara	9+945,22	894,53	161728,97
5	Yurtbeyli KÖK-Bumsuz KÖK Ring ENH	Ankara	11+935,24	812,28	155543,95
6	Damla I HES-Damla DM ENH	Artvin	1+149,47	708,00	17641,02
7	9H3189 Hassa-Çardak ENH	Hatay	14+667,53	1909,67	224181,00
8	9H4353 Yayladağı-Eğerci-Denizgören ENH	Hatay	13+231,02	2103,62	180176,93
9	Gelendost TM-Akdağ DM-Akdağ DSİ DM ENH	Isparta	11+346,77	2155,53	167201,17
10	Çaykaşı-Kayaören ENH	Kastamonu	7+184,33	857,81	53699,48
11	Kalafat KÖK-Çukurçal KÖK ENH	Kastamonu	9+969,11	1285,49	121769,56
12	Karaçomak KÖK-Örenyeri KÖK ENH	Kastamonu	7+374,49	787,32	123714,62
13	Sulakyurt KÖK-Yeşilyazı Fideri ENH	Kırıkkale	24+089,76	3907,37	333210,65
14	Yeni Sınır ADM-Kuzukuyusu KÖK ENH	Konya	9+980,38	650,77	115222,82
15	Ordu Şehir Hastanesi Kablo Güzergahı ENH	Ordu	16+598,95	250,42	33194,21
16	Arsin TM-OSB ENH	Trabzon	3+656,72	820,12	48327,94
17	Gökçebey DM-Dağdemirciler KÖK ENH	Zonguldak	12+971,43	2017,86	191738,28
18	Karabaşlı KÖK-Örmeci KÖK ENH	Zonguldak	7+715,72	1062,76	123270,61

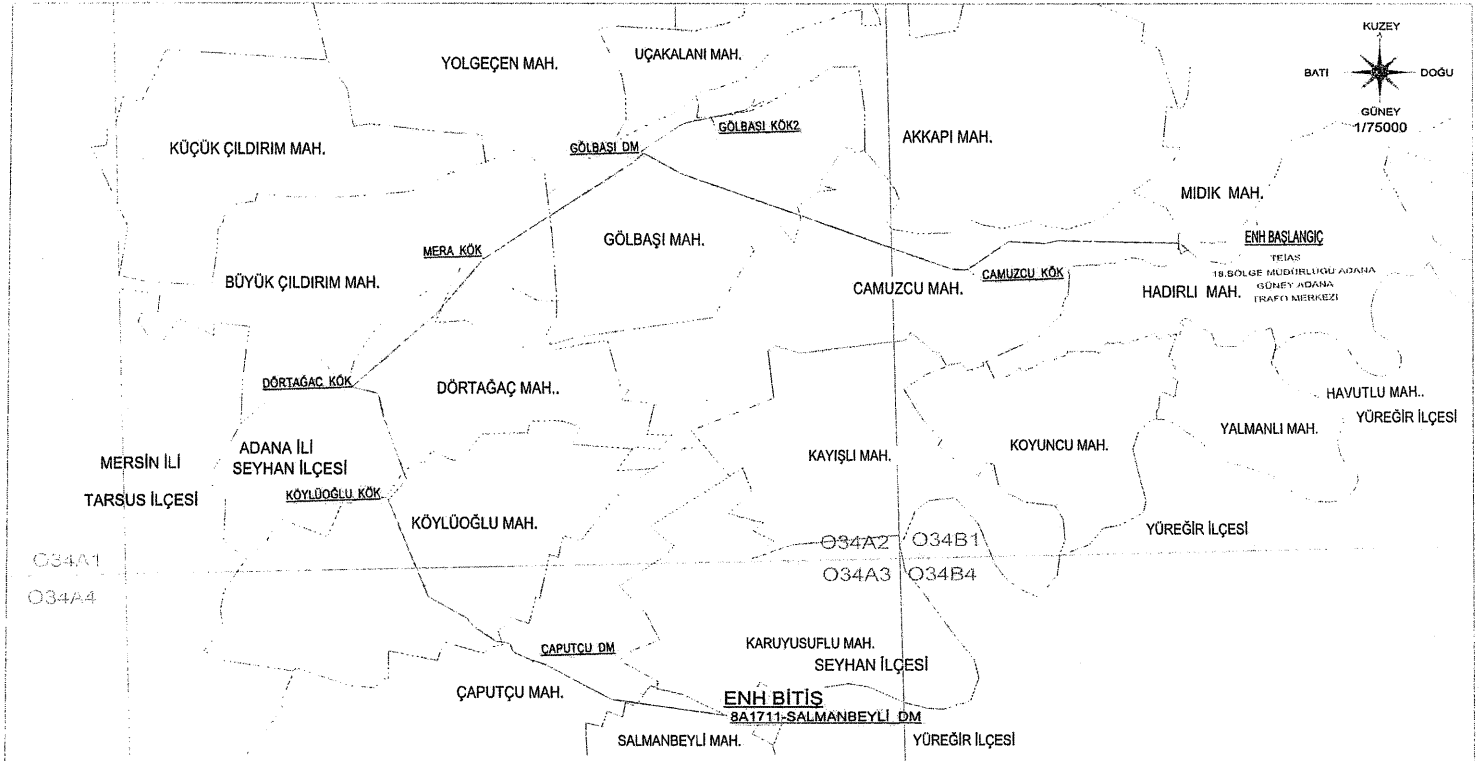

TÜRKİYE ELEKTRİK DAĞITIM A.Ş. TOROSLAR ELEKTRİK DAĞITIM A.Ş.	8A1710SEY.G.ADANATM GÖLBAŞI S.ŞEYLİ YERALTI KABLO KANALI TRAFO-DAĞITIM MERKEZLERİ	8A1710SEY.G.ADANATM GÖLBAŞI S.ŞEYLİ ENH PROJESİ KAMULAŞTIRMA GÜZERGAHI	İL:ADANA İLÇESİ:SEYHAN KÖY/MAH:HADIRLI,MIDIK,CAMUZCU GÖLBAŞI,AKKAPI,BÜYÜK ÇILDIRIM DÖRTAĞAÇ,KÖYLÜOĞLU,ÇAPUTÇU SALMANBEYLİ	DATUM:ED50 D.NO:36
--	--	---	---	----------------------------------

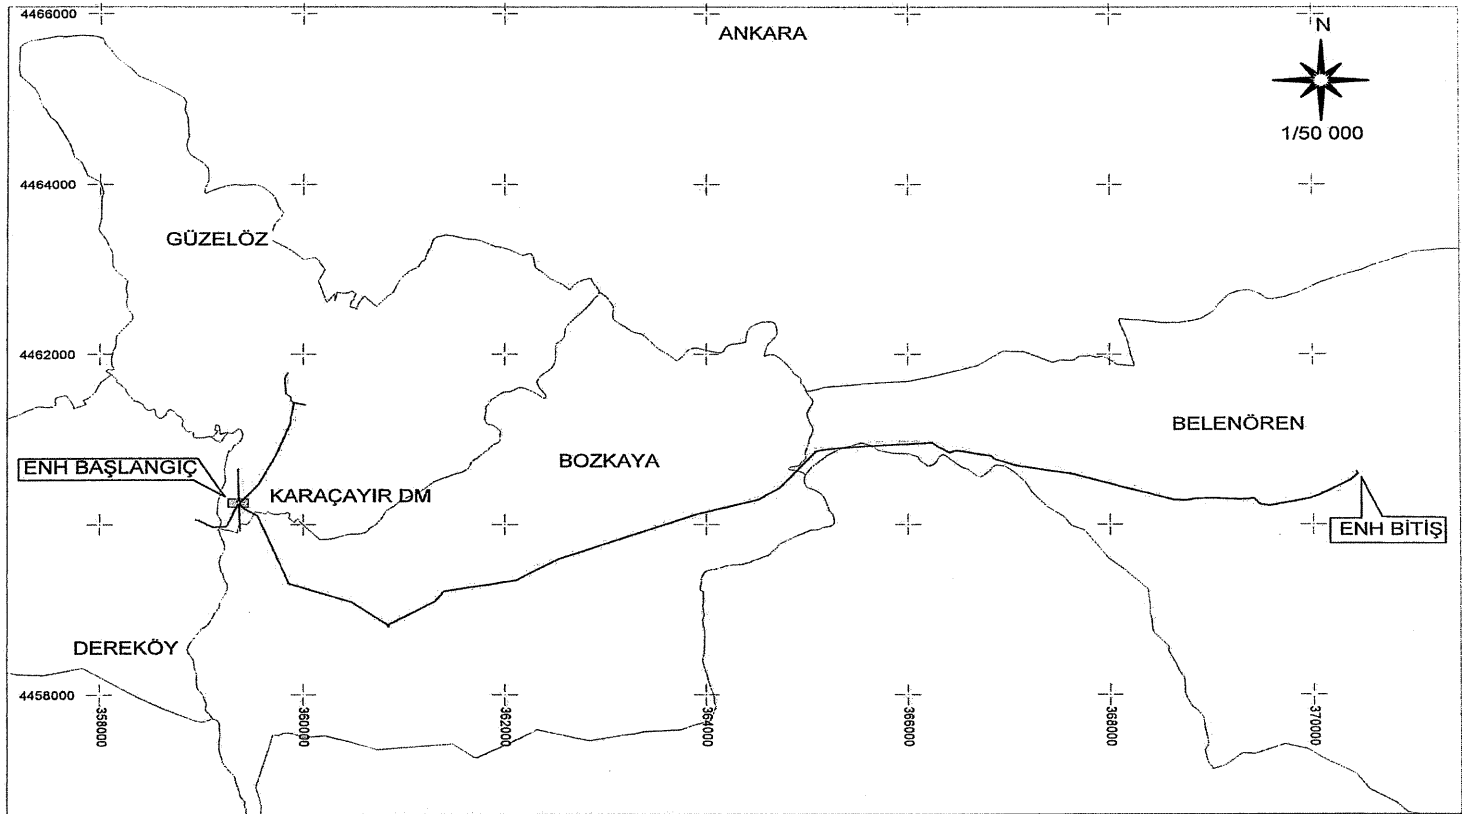


TÜRKİYE ELEKTRİK DAĞITIM A.Ş.
BAŞKENT ELEKTRİK DAĞITIM A.Ş.

— TESIS EDİLECEK ENH
— TESIS EDİLECEK YERALTI
TESIS EDİLECEK KÖK

BOZKAYA -BELEÖREN -SARIKAYA
ENERJİ NAKİL HATTI
KAMULAŞTIRMA YAPILACAK GÜZERGAH

İL : ANKARA
İLÇE : NALLIHAN
MAH. : -
KÖYÜ : GÜZELÖZ,DEREKÖY, BOZYAKA, BELENÖREN

DATUM : ED50
D.O.M. : 33
DİLİM GENİŞLİĞİ : 6

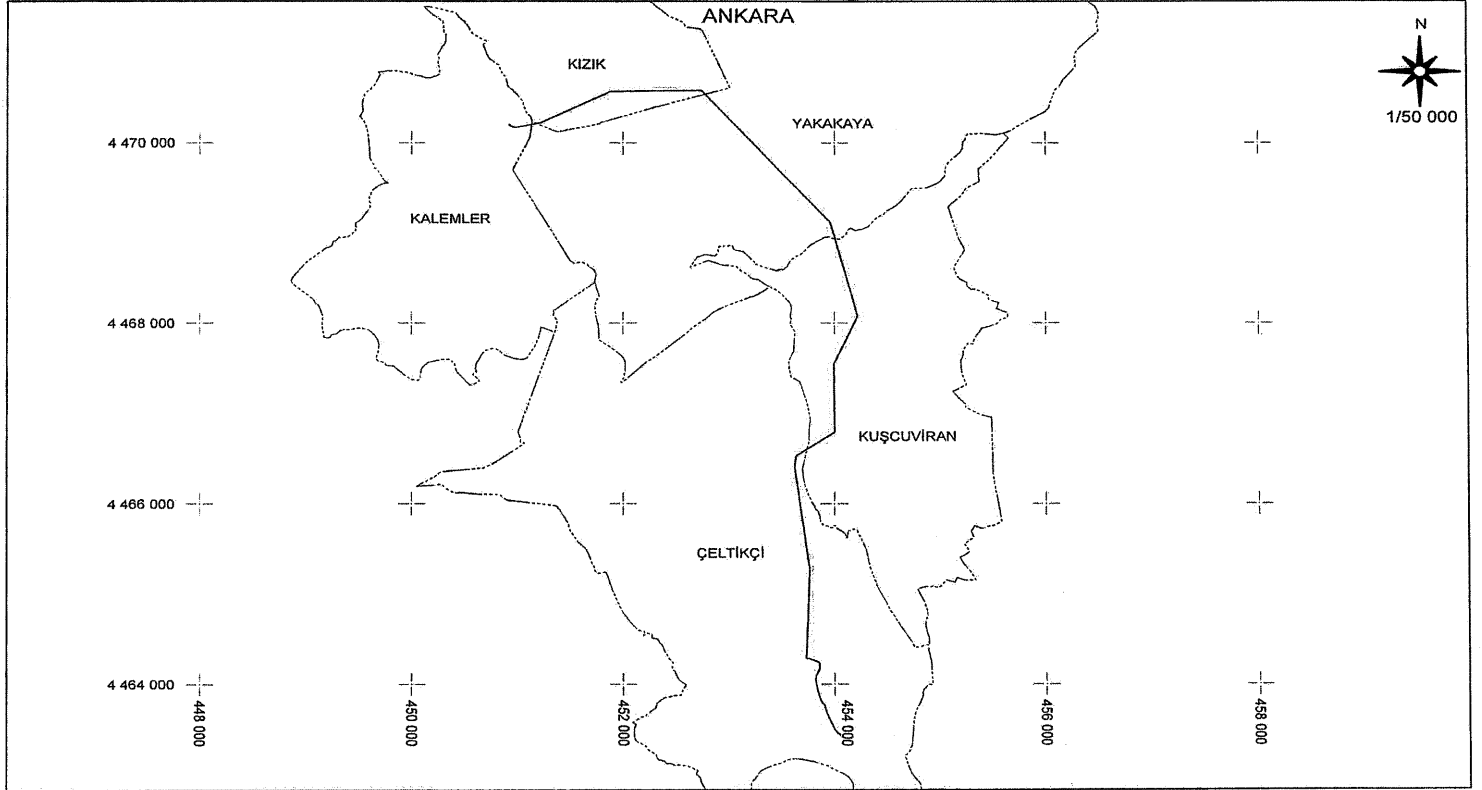


TÜRKİYE ELEKTRİK DAĞITIM A.Ş.
BAŞKENT ELEKTRİK DAĞITIM A.Ş.

— TESİS EDİLECEK ENH
— TESİS EDİLECEK YERALTI

YENİ ÇELTİKÇİ DM - KIZIK KÖK
ENERJİ NAKİL HATTI
KAMULAŞTIRMA YAPILACAK GÜZERGAH

İL : ANKARA
İLÇE : KIZILCAHAMAM
MAH. : ÇELTİKÇİ, KUŞÇUVIRAN, YAKAKAYA,
KIZIK VE KALEMLER

DATUM : ED50
D.O.M. : 33
DİLİM GENİŞLİĞİ : 6

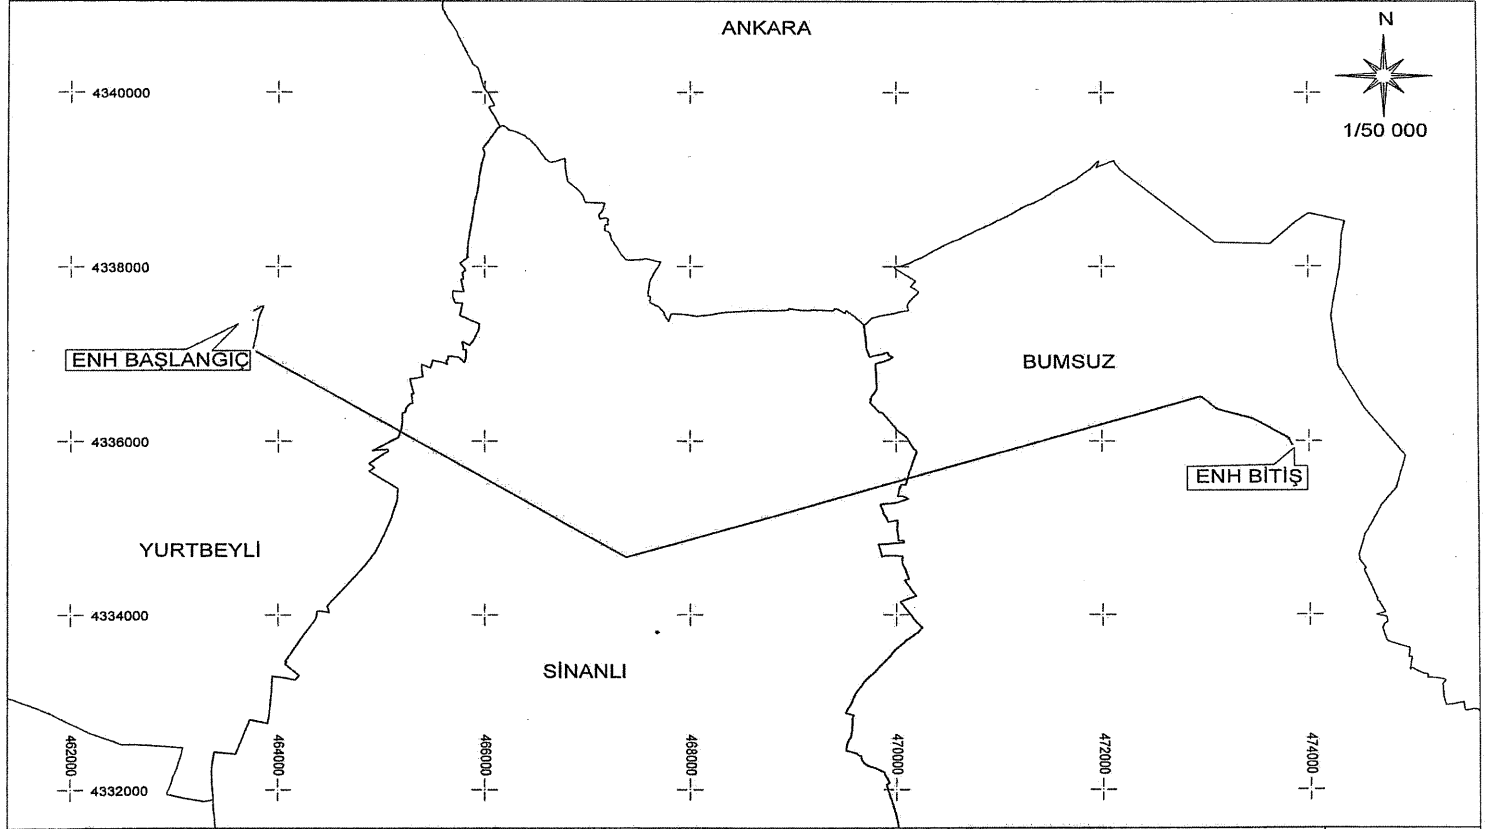


TÜRKİYE ELEKTRİK DAĞITIM A.Ş.
BAŞKENT ELEKTRİK DAĞITIM A.Ş.

— TESİS EDİLECEK ENH
- - - TESİS EDİLECEK YERALTI


YURTBEYLİ KÖK BUMSUZ KÖK RİNG
ENERJİ NAKİL HATTI
KAMULAŞTIRMA YAPILACAK GÜZERGAH

İL : ANKARA
İLÇE : HAYMANA
MAH. : -
KÖYÜ : YURTBEYLİ , SİNALLI, BUMSUZ

DATUM : ED50
D.O.M. : 33
DİLİM GENİŞLİĞİ : 6

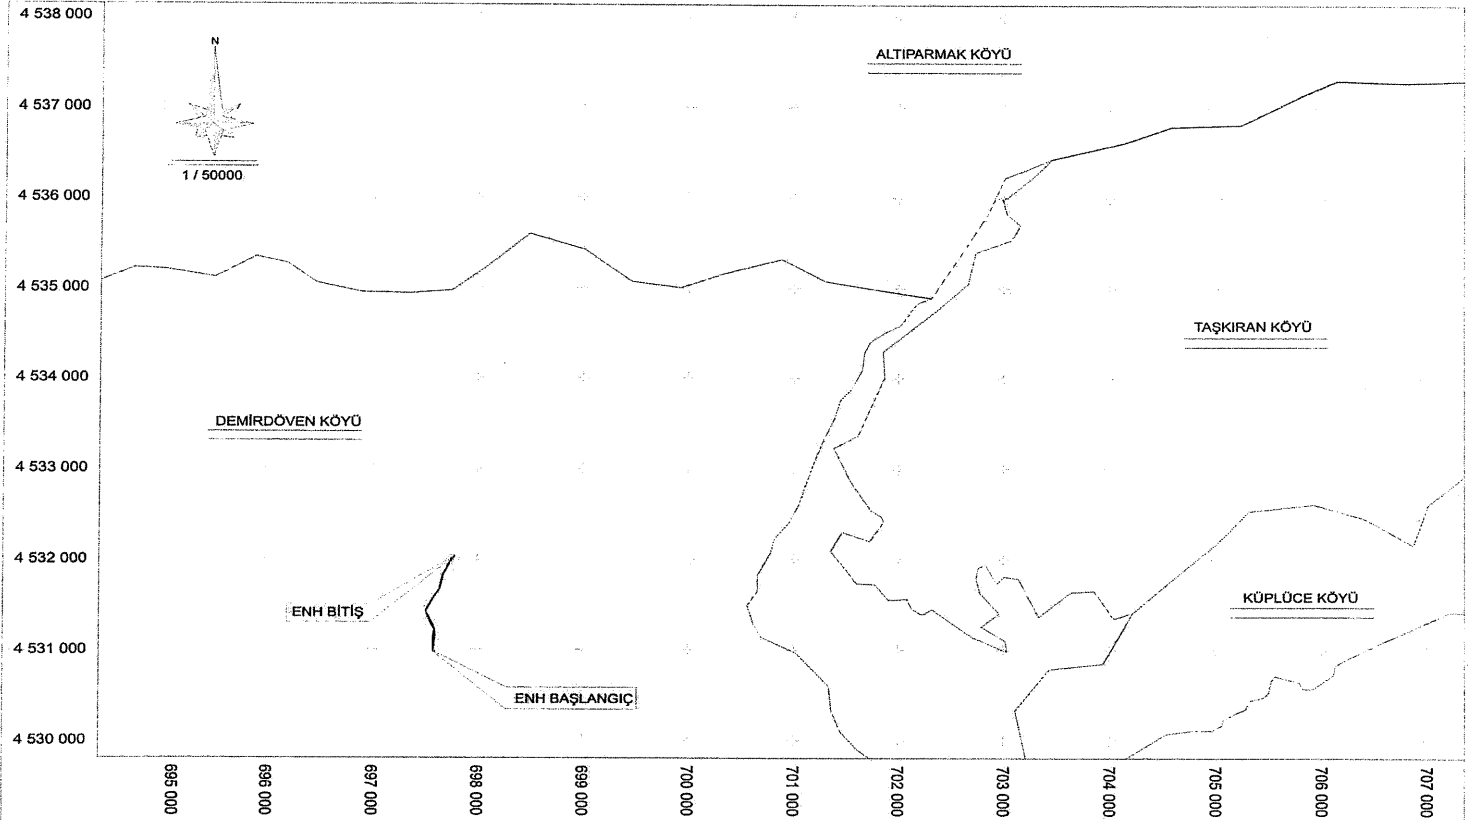

TÜRKİYE ELEKTRİK
DAĞITIMA.Ş.
ÇORLUH ELEKTRİK
DAĞITIMA.Ş.

 


34.5 KV 2x(3x477) MCM
DAMLA I HES. - DAMLA DM. E.N.HATTI

DAMLA I HES. - DAMLA DM. E.N.HATTI
KAMULAŞTIRMA YAPILACAK GÜZERGAH

İLİ : ARTVİN
İLÇESİ : YUSUFELİ
KÖYLER : DEMİRDÖVEN

DATUM : ED50
DİLİM NO : 39
DİLİM GENİŞLİĞİ : 6°

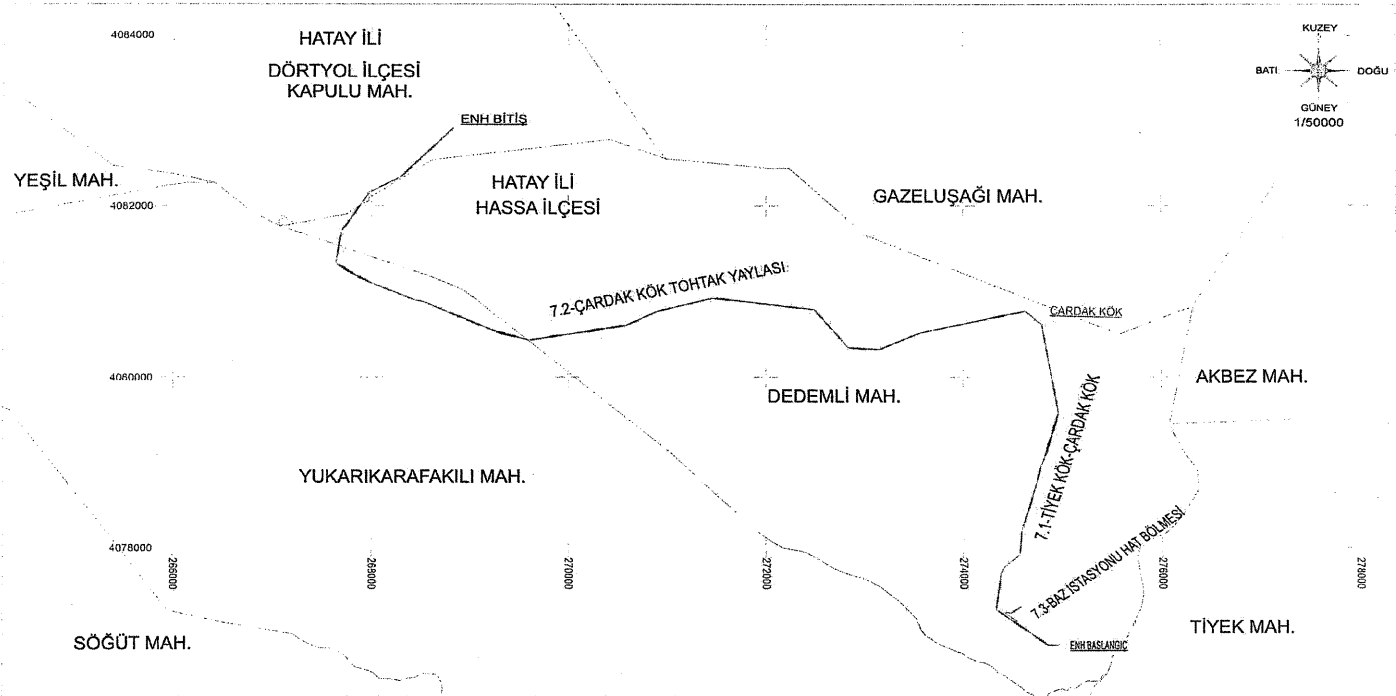

TÜRKİYE ELEKTRİK DAĞITIM A.Ş.
TOROSLAR ELEKTRİK DAĞITIM A.Ş.

9H3189 HASSA ÇARDAK ENH
YERALTI KABLO KANALI
TRAFO-DAĞITIM MERKEZLERİ

9H3189 HASSA ÇARDAK ENH
ENH PROJESİ
KAMULAŞTIRMA GÜZERGAHI

İL: HATAY
İLÇESİ: HASSA
KÖY/MAH: DEDEMLİ, YUKARIKARAFAKILI
İLÇESİ: DÖRTYOL
KÖY/MAH: KAPULU

DATUM: ED50
D.NO: 37
DİLİM GENİŞLİĞİ: 6°


GELENDOST TM-AKDAĞ DM-AKDAĞ DSI DM 34,5 KV 477 MCM TEK DEVRE
ENERJİ NAKİL HATTI
MÜLKİ İDARE SINIRLARI HARİTASI

İL : İSPARTA
İLÇE : GELENDOST
MAHALLE : AVNİPAŞA-AFŞAR-YENİCE-KÖKE-AKDAĞ

PAFTA NO:125-C2/1L25-C3



1/5000

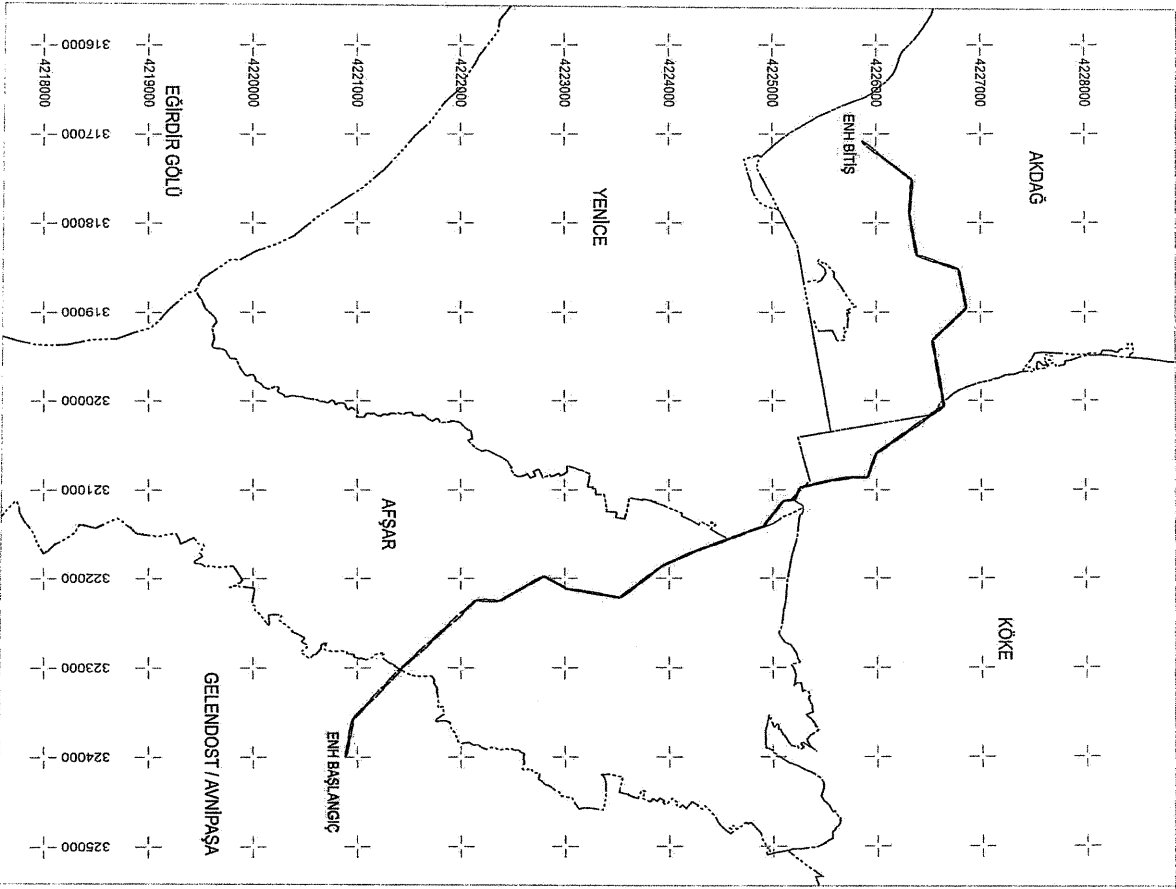


TÜRKİYE ELEKTRİK DAĞITMA Ş.



GELENDOST TM-AKDAĞ DM-AKDAĞ DSI DM 477 MCM TEK DEVRE ENH

ÖLÇEK
1/5000

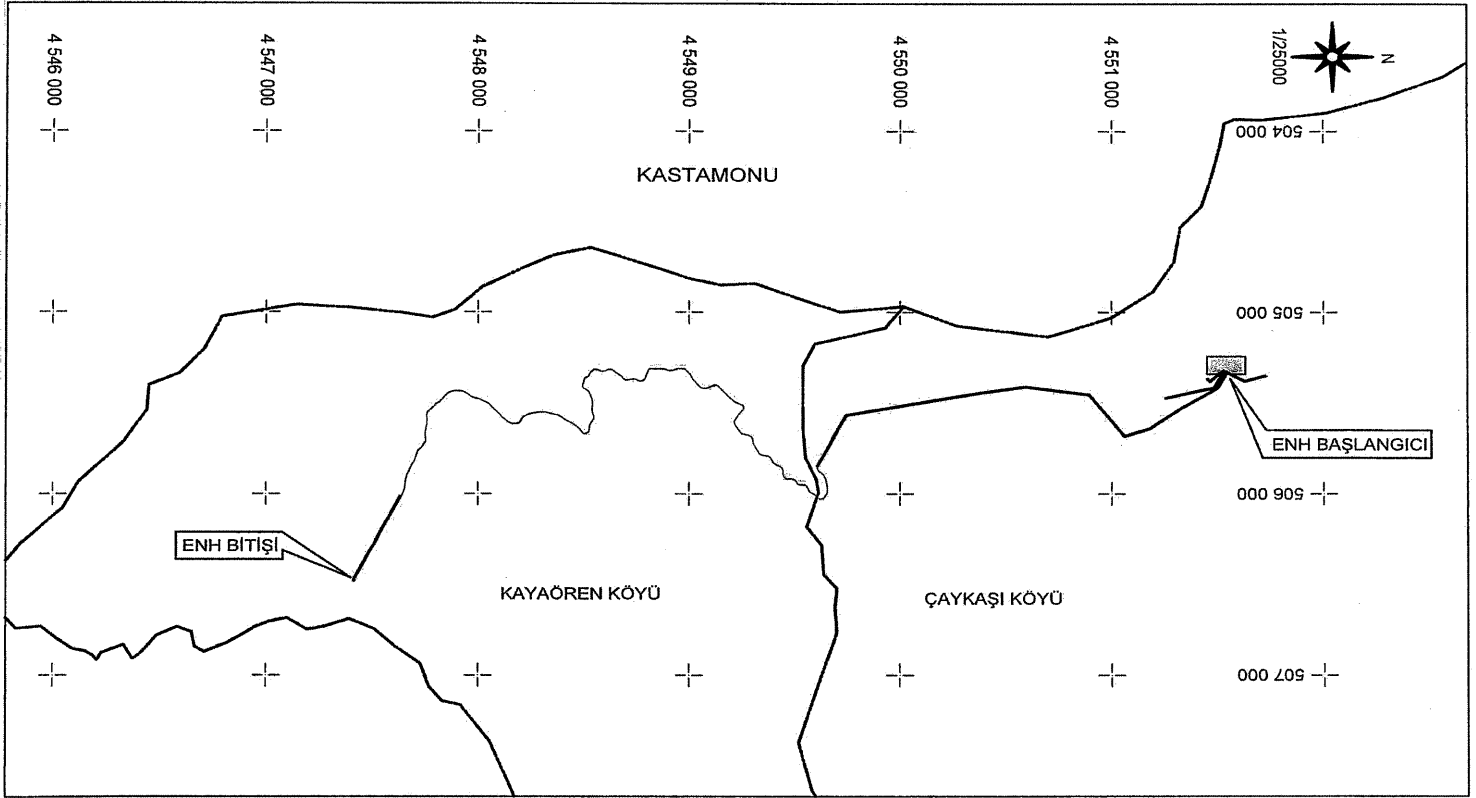


TÜRKİYE ELEKTRİK DAĞITIM A.Ş.
BAŞKENT ELEKTRİK DAĞITIM A.Ş.

— TESİS EDİLECEK ENH
— TESİS EDİLECEK YERALTI
TESİS EDİLECEK TRAFİ

ARAÇ ÇAYKAŞI-KAYAÖREN ARASI
ENERJİ NAKİL HATTI
KAMULAŞTIRMA YAPILACAK GÜZERGAH

İL : KASTAMONU
İLÇE : ARAÇ
KÖY / MAH. : ÇAYKAŞI, KAYAÖREN

DATUM : ED50
D.O.M. : 33
DİLİM GENİŞLİĞİ : 6

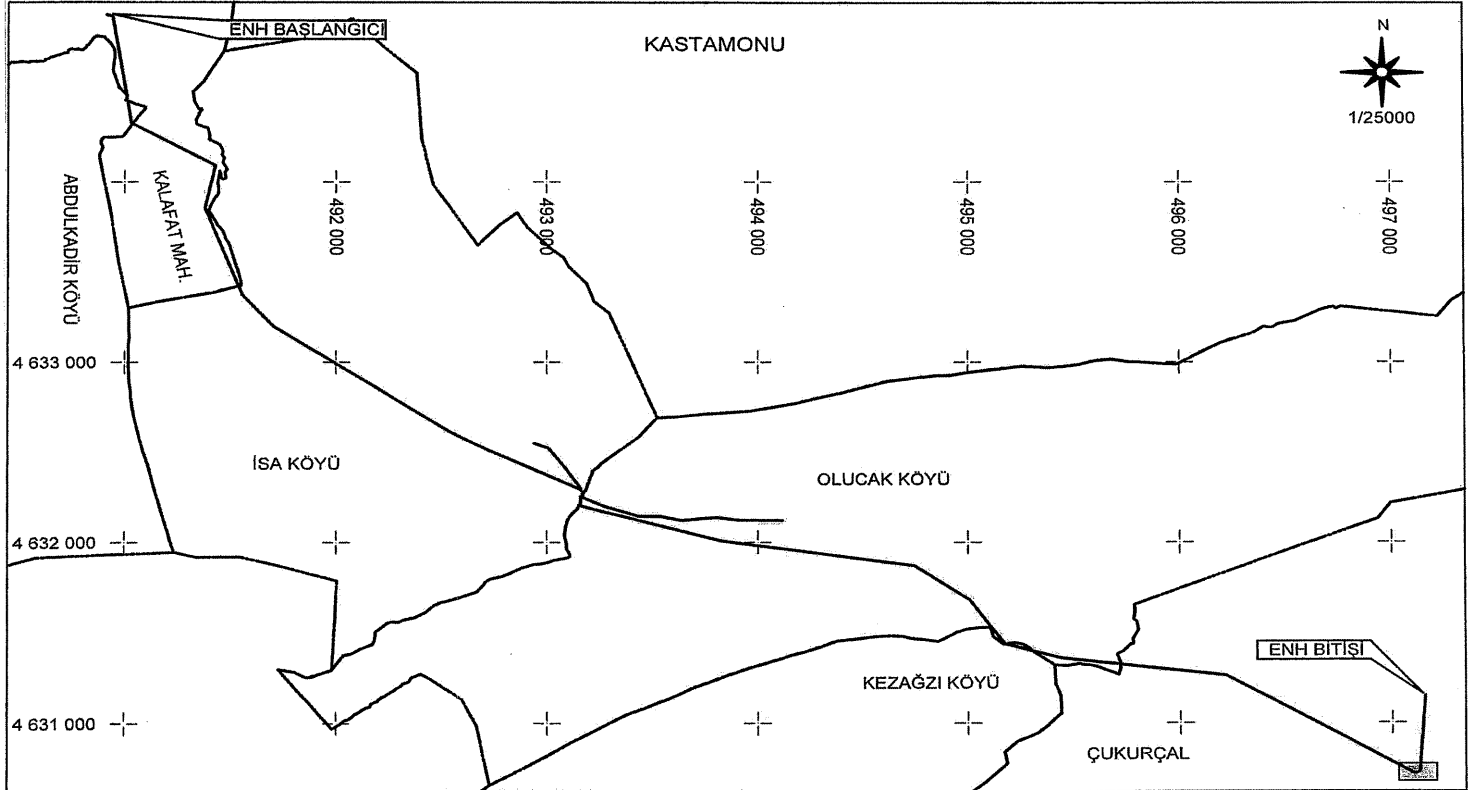


TÜRKİYE ELEKTRİK DAĞITIM AŞ.
BAŞKENT ELEKTRİK DAĞITIM A.Ş.

— TESİS EDİLECEK ENH
— TESİS EDİLECEK YERALTI
■ TESİS EDİLECEK TRAFİ

CİDE KALAFAT KÖK-ÇUKURÇAL KÖK
ENERJİ NAKİL HATTI
KAMULAŞTIRMA YAPILACAK GÜZERGAH

İL : KASTAMONU
İLÇE : CİDE
KÖY / MAH. : KALAFAT, ABDULKADIR, ISA
OLUCAK, KEZAĞZI, ÇUKURÇAL

DATUM : ED50
D.O.M. : 33
DİLİM GENİŞLİĞİ : 6

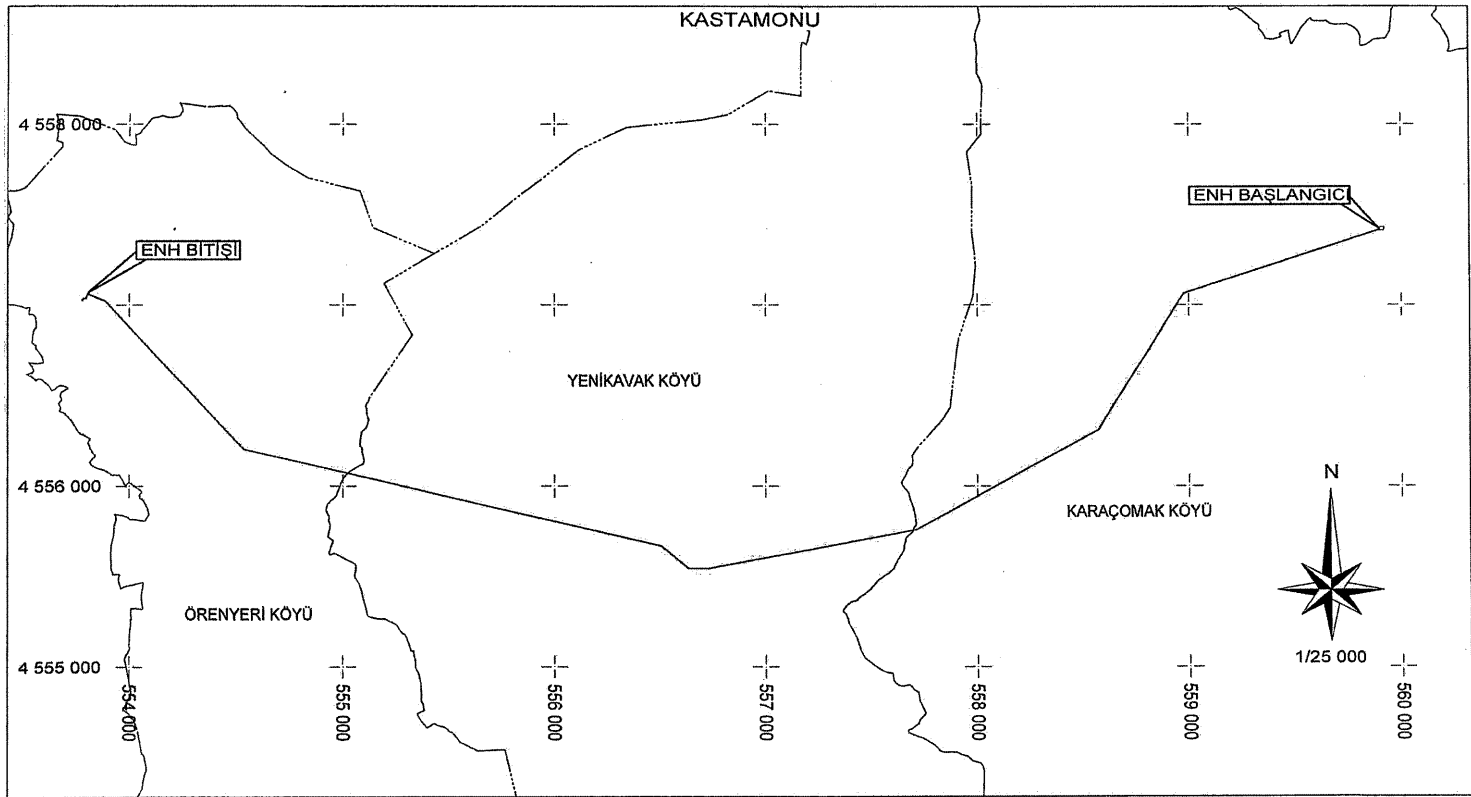


TÜRKİYE ELEKTRİK DAĞITIM A.Ş.
BAŞKENT ELEKTRİK DAĞITIM A.Ş.

—— TESIS EDİLECEK ENH
—— TESIS EDİLECEK YERALTI

MERKEZ KARACOMAK KÖK-ÖRENYERİ KÖK
ENERJİ NAKİL HATTI
KAMULAŞTIRMA YAPILACAK GÜZERGAH

İL : KASTAMONU
İLÇE : MERKEZ
KÖY : KARACOMAK, ÖRENYERİ, YENİKAVAK

DATUM : ED50
D.O.M. : 33
DİLİM GENİŞLİĞİ : 6

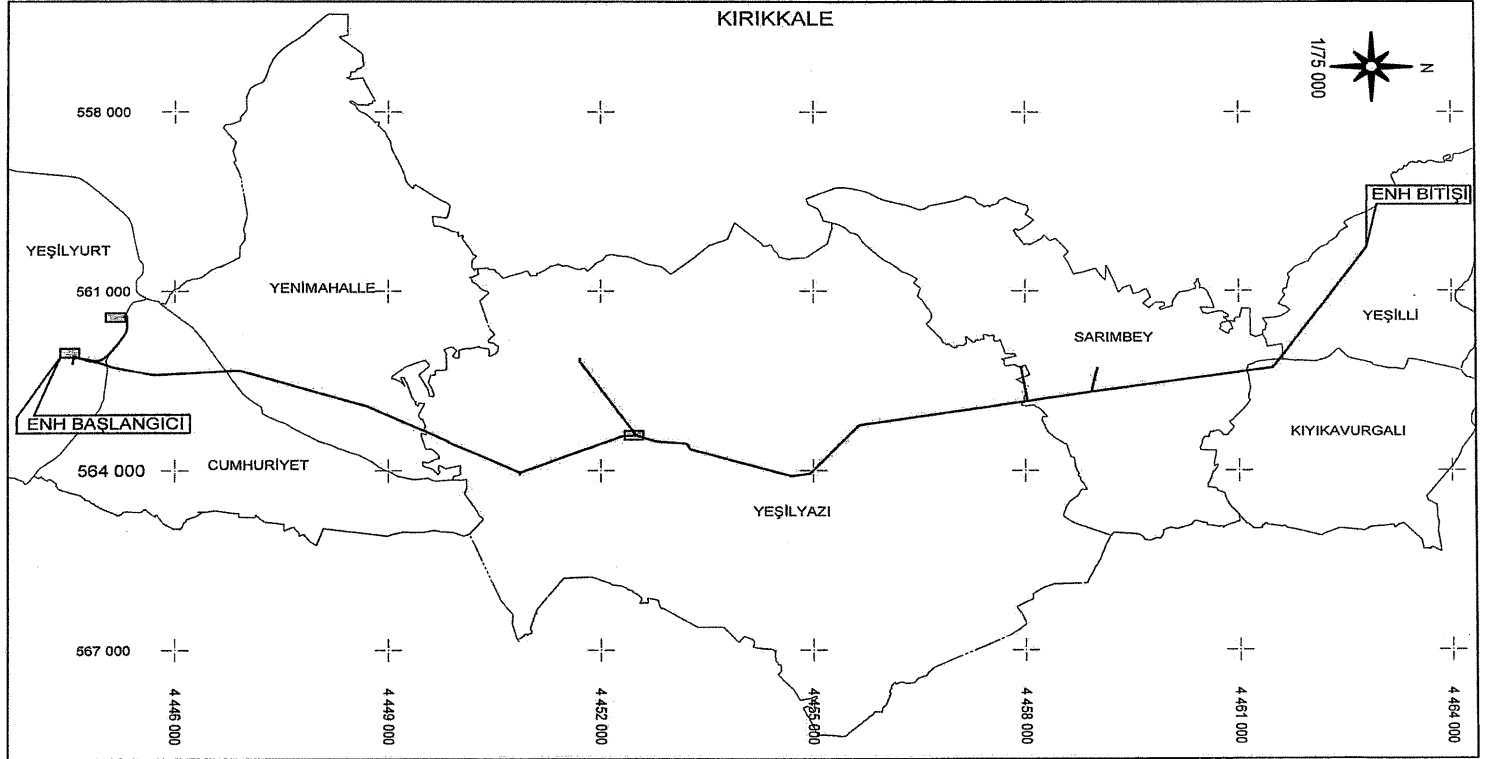


TÜRKİYE ELEKTRİK DAĞITIM A.Ş.
BAŞKENT ELEKTRİK DAĞITIM A.Ş.

— TESİS EDİLECEK ENH
— TESİS EDİLECEK YERALTI
TESİS EDİLECEK TRAFO

SULAKYURT KÖK-YEŞİLYAZI FİDERİ
ENERJİ NAKİL HATTI
KAMULAŞTIRMA YAPILACAK GÜZERGAH

İL : KIRIKKALE
İLÇE : SULAKYURT
MAH. : YEŞİLYURT, CUMHURİYET, YENİMAHALLE
KÖY. : KIYIKAVURGALI, SARIMBEY, YEŞİLYAZI
ve YEŞİLLİ

DATUM : ED50
D.O.M. : 33
DİLİM GENİŞLİĞİ : 6

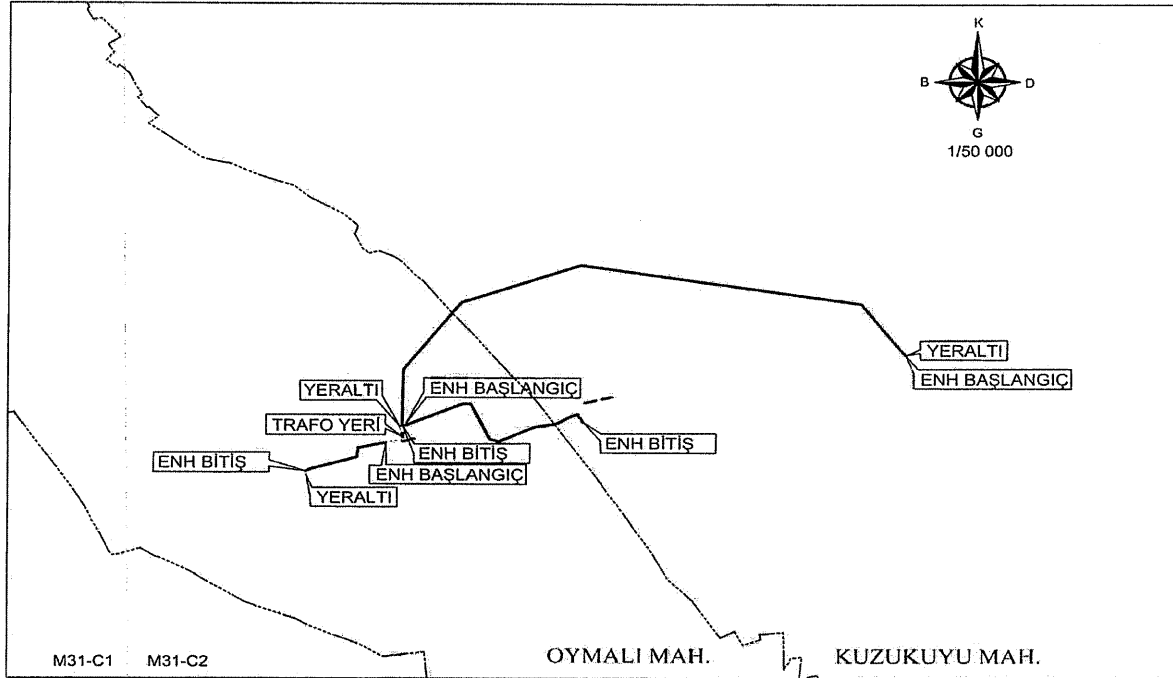

TÜRKİYE ELEKTRİK DAĞITIM AŞ.
MERAM ELEKTRİK DAĞITIM AŞ.

— TESİS EDİLECEK ENH
--- TESİS EDİLECEK YERALTI
■ TESİS EDİLECEK TRAFO


YENİ SINIR ADM VE KUZUKUYUSU KÖK ARASI
ENERJİ NAKİL HATTI
KAMULAŞTIRMA YAPILACAK GÜZERGAH
Y.K : MP14202

İLİ: KONYA
İLÇESİ: EREĞLİ , KARAPINAR
MAHALLE: KUZUKUYU,OYMALI

DATUM : ED50
D.NO : 36
DİLİM ARALIĞI : 6°

ORDU İLİ ALTINORDU İLÇESİ
ORDU ŞEHİR HASTANESİ KABLO GÜZERGAHI

G39B1-G39B2

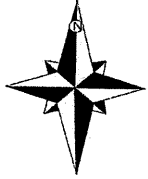

1/25000

G39B1 G39B2

CUMHURİYET

KABLO BAŞLANGIÇ

KARAPINAR

AKÇATEPE

ESKİPAZAR

TERZİLİ

HATİPLİ

ALEMBEY

ARTIKLI

BAYADI

KABLO SONU

TÜRKİYE ELEKTRİK DAĞITIM A.Ş.
YEŞİLIRMAK ELEKTRİK DAĞITIM A.Ş.

ORDU/ALTINORDU
ORDU ŞEHİR HASTANESİ KABLO GÜZERGAHI

ORDU ŞEHİR HASTANESİ KABLO GÜZERGAHI
KAMULAŞTIRMA YAPILACAK GÜZERGAH

İL:ORDU İLÇE:ALTINORDU
MAH:CUMHURİYET-AKÇATEPE-KARAPINAR-TERZİLİ
ESKİPAZAR-HATİPLİ-ALEMBEY-BAYADI-ARTIKLI

DATUM:ED50
D.NO:39
DİLİM GENİŞLİĞİ:6

402000

404000

406000

408000

410000

412000



414000

4 535 000

4 534 000

4 533 000

4 532 000

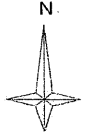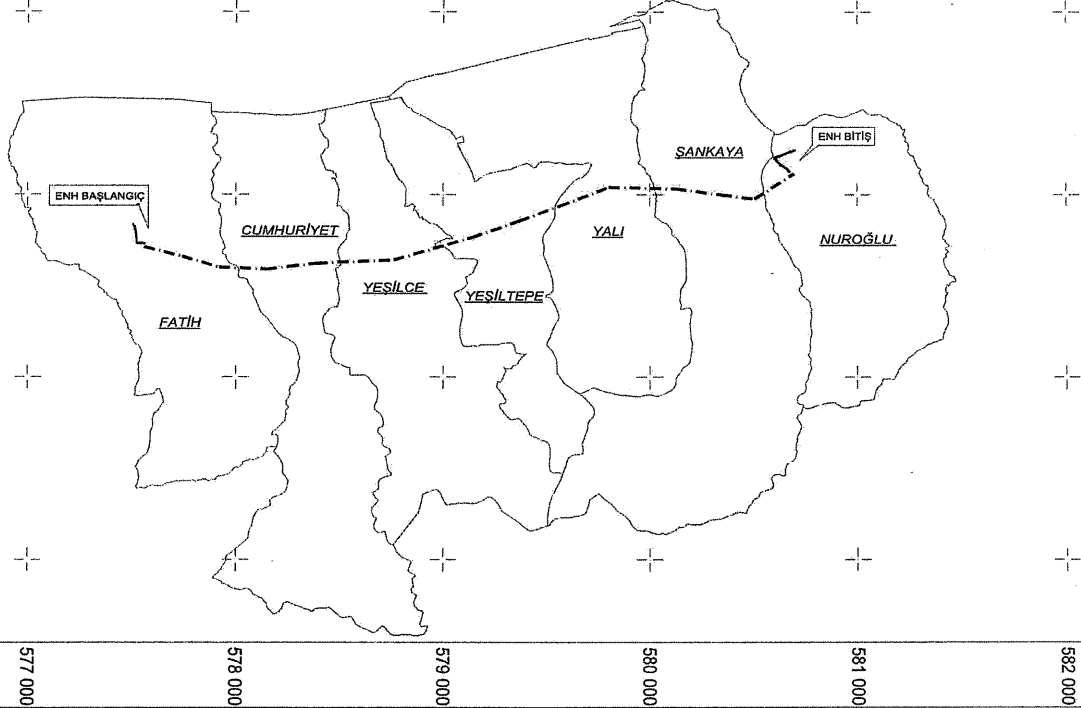

1/25000

577 000

578 000

579 000

580 000

581 000

582 000

TÜRKİYE ELEKTRİK DAĞITIM A.Ş.
ÇORUH ELEKTRİK DAĞITIM A.Ş.




TRABZON ARSİN TM - OSB ARASI 2x477
ENERJİ NAKİL HATTI

TRABZON ARSİN TM - OSB ARASI 2x477 ENH
KAMULAŞTIRMA YAPILACAK GÜZERGAH

İLİ : TRABZON
İLÇESİ : ARSİN
KÖY : FATİH, CUMHURİYET,
YEŞİLCE, YEŞİLTEPE, YALI,
ŞANKAYA, NUROĞLU

DATUM : ED50
D NO : 39
DİLİM GENİŞLİĞİ : 6°

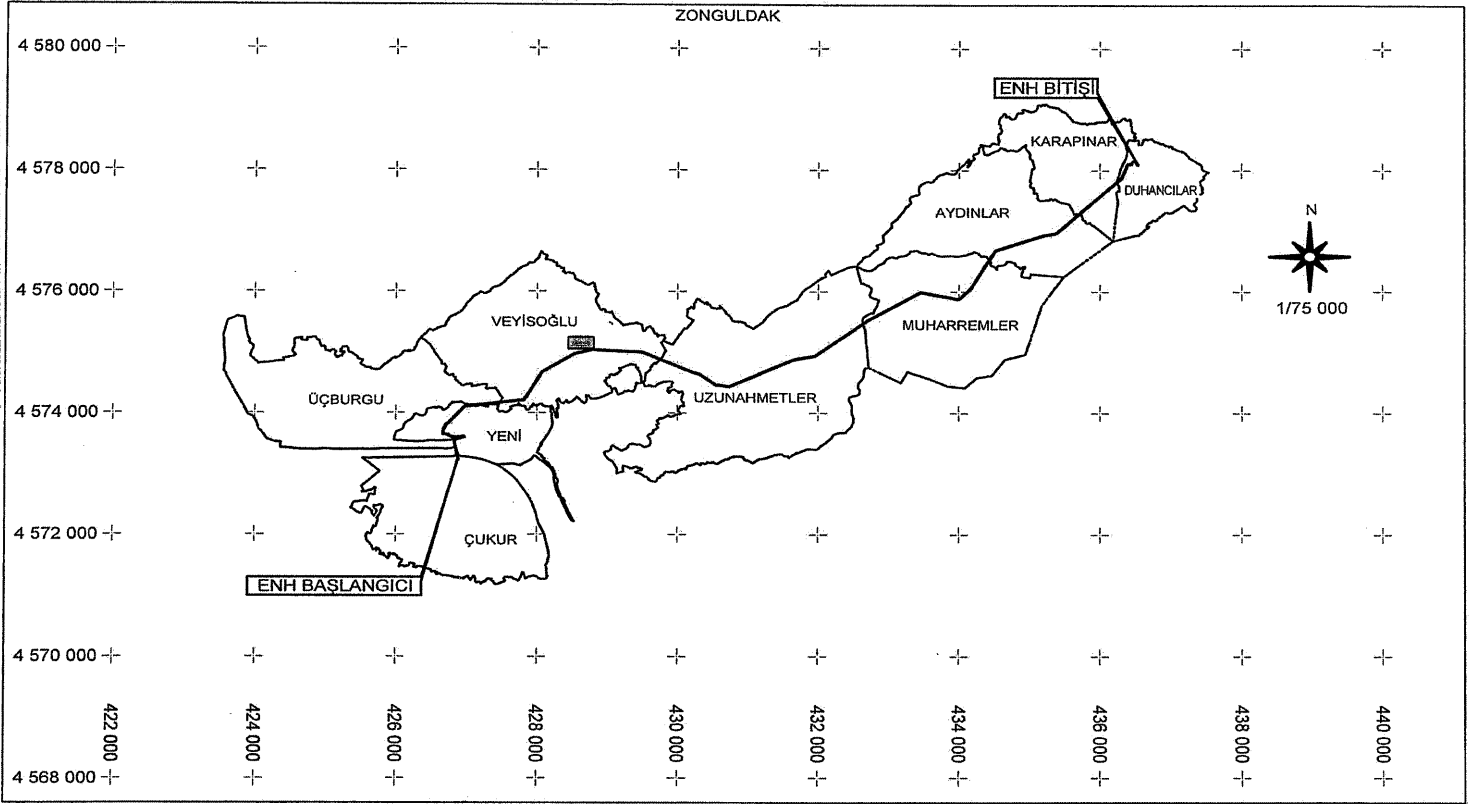


TÜRKİYE ELEKTRİK DAĞITIM A.Ş.
BAŞKENT ELEKTRİK DAĞITIM A.Ş.

— TESİS EDİLECEK ENH
— TESİS EDİLECEK YERALTI
TESİS EDİLECEK TRAFİ

GÖKÇEBEY DM - DAĞDEMİRCİLER KÖK
ENERJİ NAKİL HATTI
KAMULAŞTIRMA YAPILACAK GÜZERGAH

İL : ZONGULDAK
İLÇE : GÖKÇEBEY
KÖY : VEYİSOĞLU, KARAPINAR, AYDINLAR,
DUHANCILAR, UZUNAHMETLER, MUHARREMLER
MAH : ÇUKUR, ÜÇBURGU, YENİ

DATUM : ED50
D.O.M. : 33
DİLİM GENİŞLİĞİ : 6

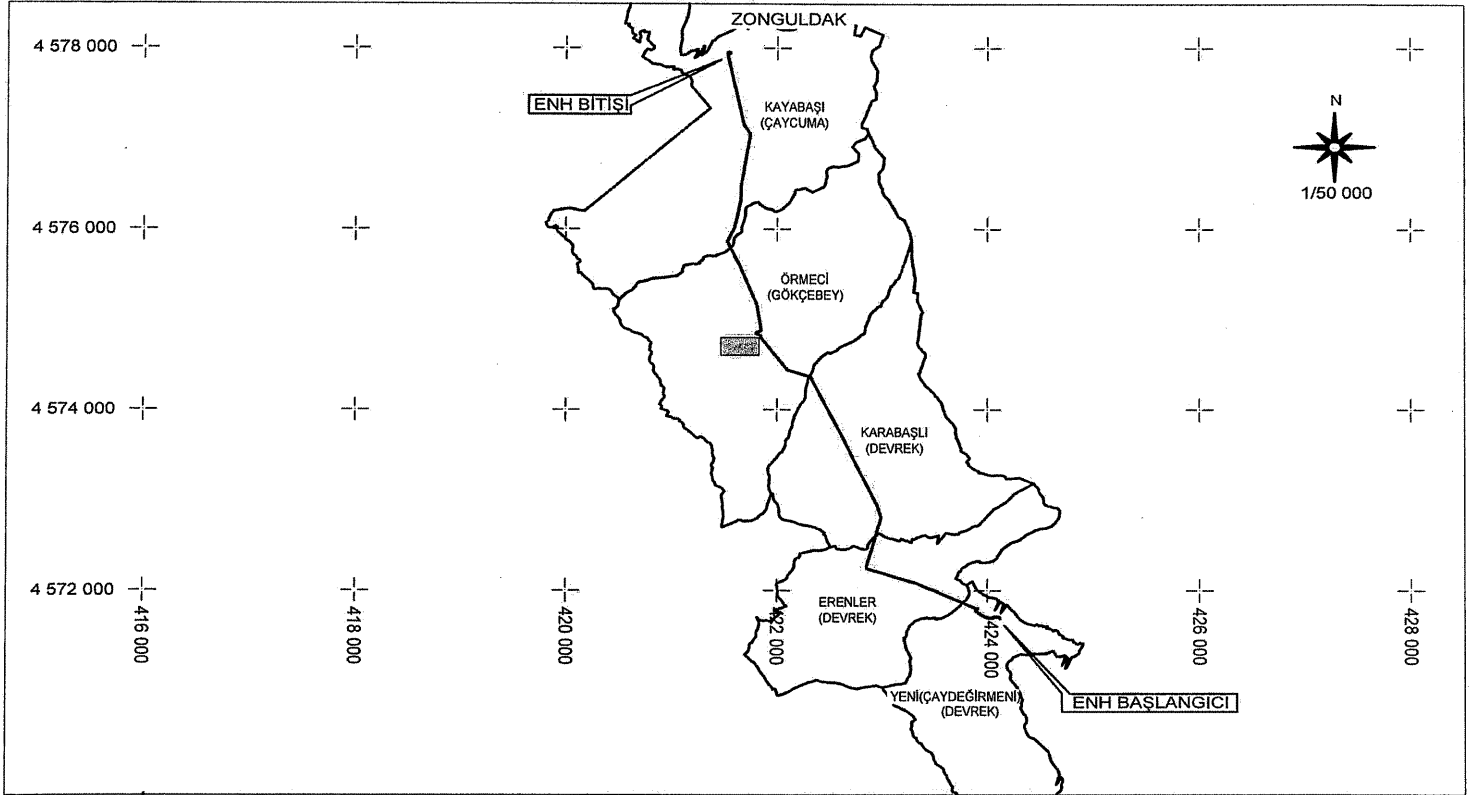

TÜRKİYE ELEKTRİK DAĞITIM A.Ş.
BAŞKENT ELEKTRİK DAĞITIM A.Ş.

— TESIS EDİLECEK ENH
— TESIS EDİLECEK YERALTI
TESIS EDİLECEK TRAFİ

KARABAŞLI KÖK-ÖRMECİ KÖK ARASI
ENERJİ NAKİL HATTI
KAMULAŞTIRMA YAPILACAK GÜZERGAH

İL : ZONGULDAK
İLÇE : GÖKÇEBEY
KÖY : ÖRMECİ
İLÇE : ÇAYCUMA
KÖY : KAYABAŞI

İLÇE : DEVREK
MAH : YENİ(ÇAYDEĞİRMENİ)
KÖY : KARABAŞLI, ERENLER

DATUM : ED50
D.O.M. : 33
DİLİM GENİŞLİĞİ : 6