

CUMHURBAŞKANI KARARI


**Karar Sayısı: 7386**

Bozkurt-Çardak İlçeleri Doğal Gaz Boru Hattı Projesi ve Yunak RMS Doğal Gaz Bağlantı Hattı Projesinin yapımı amacıyla ekli haritalarda gösterilen güzergâhlara isabet eden taşınmazlar ile söz konusu projeler kapsamında inşa edilecek sabit tesisler, ulaşım yolları, enerji nakil hatları, katodik koruma hatları ve anot yataklarının yapımı amacıyla ihtiyaç duyulan taşınmazların, mülkiyet ya da daimi/geçici irtifak hakkı kurulmak suretiyle Boru Hatları ile Petrol Taşıma Anonim Şirketi Genel Müdürlüğü tarafından acele kamulaştırılmasına, 2942 sayılı Kamulaştırma Kanununun 27 nci maddesi gereğince karar verilmiştir.

14 Temmuz 2023

Recep Tayyip ERDOĞAN
CUMHURBAŞKANI

14/7/2023 TARİHLİ VE 7386 SAYILI CUMHURBAŞKANI KARARININ EKİ HARİTALAR

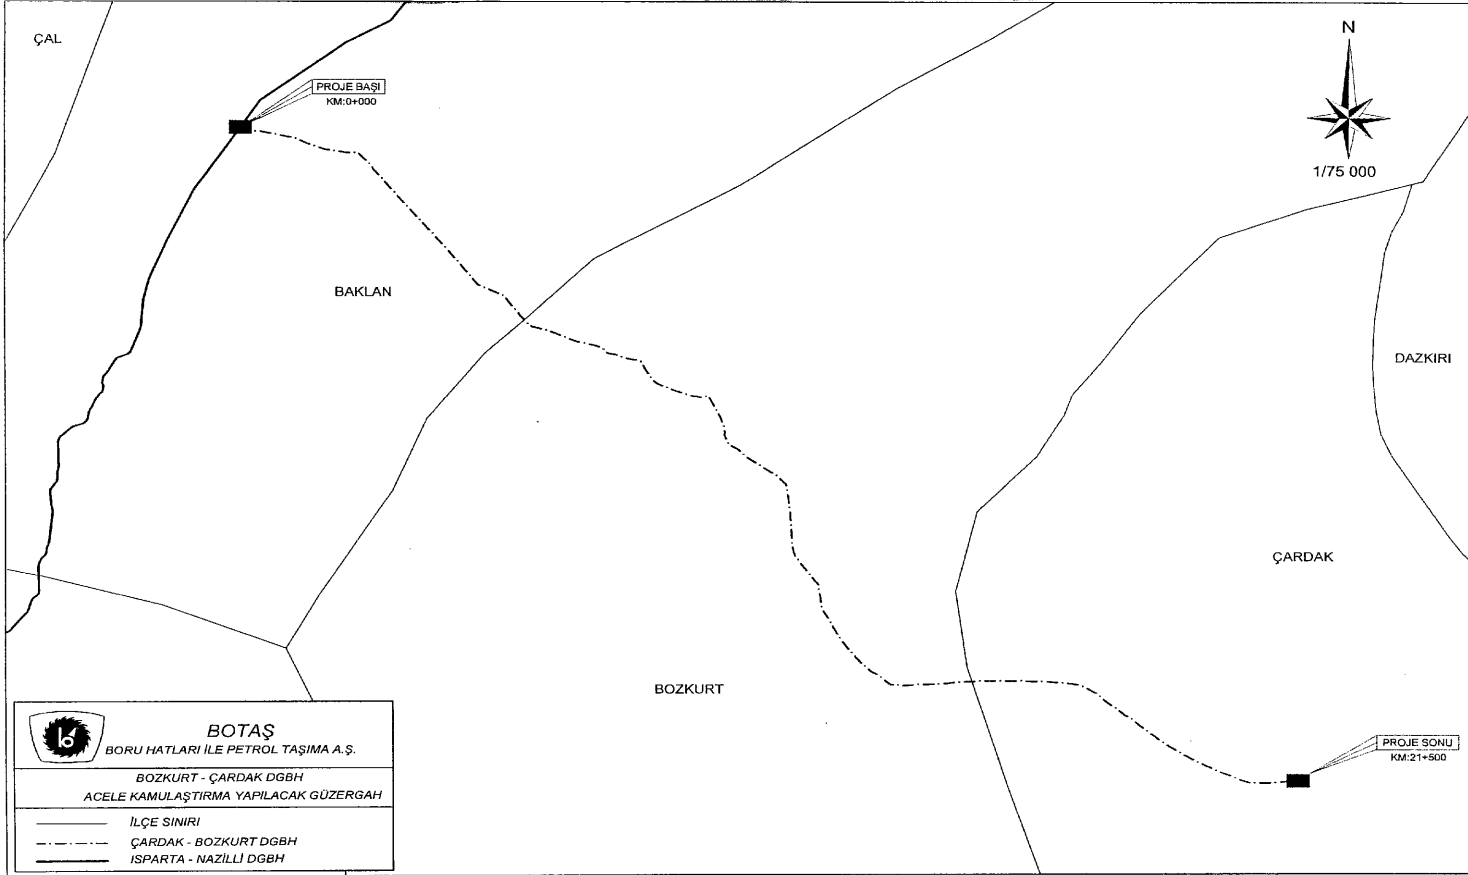



1/150 000

PROJE SONU
KM:32+500

YUNAK

TUZLUKÇU

PROJE BAŞI
KM:0+000



BOTAŞ
BORU HATLARI İLE PETROL TAŞIMA A.Ş.

YUNAK DGBH
ACELE KAMULAŞTIRMA YAPILACAK GÜZERGAH

- İLÇE SINIRI
- TUZLUKÇU - YUNAK DGBH
- KONYA - ISPARTA DGBH