

CUMHURBAŞKANI KARARI



Karar Sayısı: 8076

Ekli liste ile haritalarda kamulaştırma bilgileri ve güzergâhları gösterilen enerji nakil hatlarının yapımı amacıyla söz konusu güzergâhlara isabet eden taşınmazlarda elektrik dağıtım tesis yerlerinin mülkiyet şeklinde, hat emniyet sahalarının ise irtifak hakkı kurulmak suretiyle Türkiye Elektrik Dağıtım Anonim Şirketi Genel Müdürlüğü tarafından acele kamulaştırılmasına, 2942 sayılı Kamulaştırma Kanununun 27 nci maddesi gereğince karar verilmiştir.

11 Ocak 2024


Recep Tayyip ERDOĞAN
CUMHURBAŞKANI

11/1/2024 TARİHLİ VE 8076 SAYILI CUMHURBAŞKANI KARARININ EKI

L İ S T E V E H A R İ T A L A R

SIRA NO	ENH ADI	İL	UZUNLUK (km)	İSTİMLAK ALANI (m ²)	İRTİFAK ALANI (m ²)
1	6A4103 Çukurören DM-Yassıçalı DM ENH	Adana	13+792,61	2160,33	181643,30
2	7A4293 Yanalerik DM-Yanalerik ENH	Adana	18+464,89	2492,89	338943,10
3	TM2-Eski Bolvadin ENH	Afyonkarahisar	20+040,45	1266,66	211556,66
4	Acıpayam-Alaattin DM-Serinhisar DM-Sarıabat DM-Han DM ENH	Denizli	32+102,40	5451,35	455431,41
5	Pamukkale TM-Saruhanlı DM ENH	Denizli	6+576,71	1914,95	96100,76
6	Ovacuma DM-Tayyip Çıkışı ENH	Karabük	10+174,18	1503,33	159681,22
7	Ortaköy DM-Tamışlar KÖK-Taşhanlar KÖK ENH	Karabük ve Çankırı	26+017,35	2723,87	424137,34
8	Güngören-Yılmaz KÖK ENH	Kastamonu	3+914,24	849,70	29664,23
9	Hacımehmet KÖK-Yeni Özlüce KÖK ENH	Kastamonu	12+015,24	1851,77	197523,52
10	Ortalıca KÖK-Kilkuyu KÖK ENH	Kastamonu	18+698,55	2037,80	277991,59
11	9M0322 Yeşiltepe ENH	Mersin	17+365,68	2351,40	201453,83
12	Aydoğan Entegre GES ENH	Mersin	7+516,43	2009,81	131069,30
13	YM5156 Taşucu TM-Hisar ENH	Mersin	43+624,00	11277,54	620346,76
14	8Q6815 Yazlamazlı KÖK-Çerçioğlu ENH	Osmaniye	7+874,38	1002,36	101703,57
15	8Q6818 Lojman DM-Kaşobası KÖK ENH	Osmaniye	6+450,32	797,93	69873,26
16	8Q6820 Karageçek KÖK-Kaşobası KÖK ENH	Osmaniye	3+650,76	874,74	45779,72
17	9Q7132 Karageçek KÖK-Çerçioğlu ENH	Osmaniye	11+956,46	2465,81	150865,73
18	Durupınar KÖK-Çıkış Fideri ENH	Zonguldak	10+596,20	1252,03	161570,52
19	Durupınar KÖK-Karakoçlu KÖK ENH	Zonguldak	16+476,13	2272,31	251501,69

20	Gemiciler KÖK-Kahvecioğlu KÖK ENH	Zonguldak	7+252,13	1545,38	116193,80
21	Kızılcakeş KÖK-Sivrililer KÖK ENH	Zonguldak	9+174,43	1187,08	158160,12
22	Ortaköy KÖK-Esenköy ENH	Zonguldak	15+257,46	1373,83	183105,57

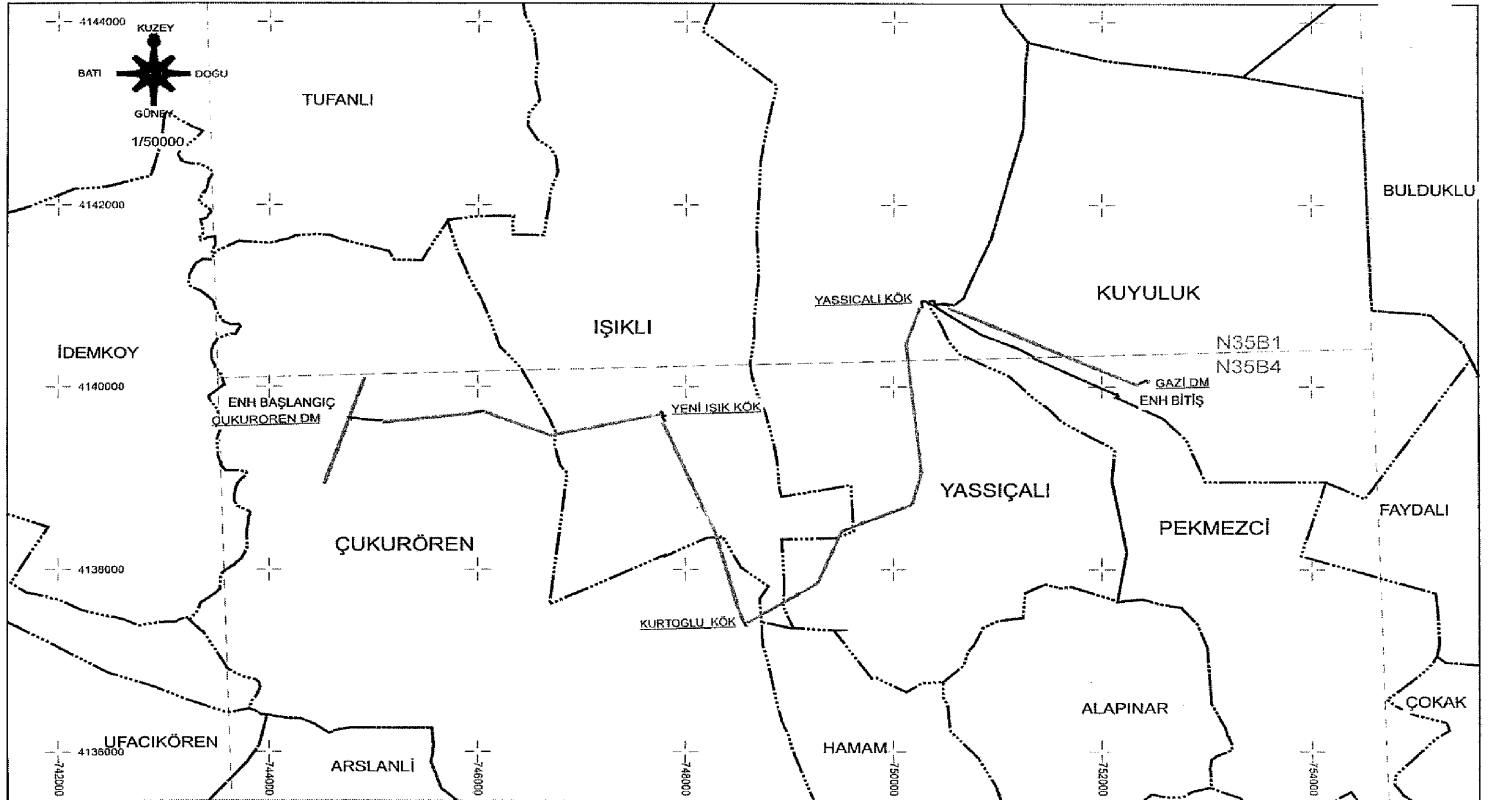

TÜRKİYE ELEKTRİK DAĞITIM A.Ş.

6A4103.KOZ.ÇUKURÖREN DM-YASSICALI DM

YERALTI KABLO KANALI



TRAFO-DAĞITIM MERKEZLERİ

TOROSLAR ELEKTRİK DAĞITIM A.Ş.


6A4103.KOZ.ÇUKURÖREN DM-YASSICALI DM
ENH PROJESİ

KAMULAŞTIRMA GÜZERGAHI


İLİ: ADANA
İLÇESİ: KOZAN
KÖY/MAH: ÇUKURÖREN, İŞIKLI
YASSICALI, PEKMEZCİ, KUYULUK

DATUM: ED50

D.NO: 36

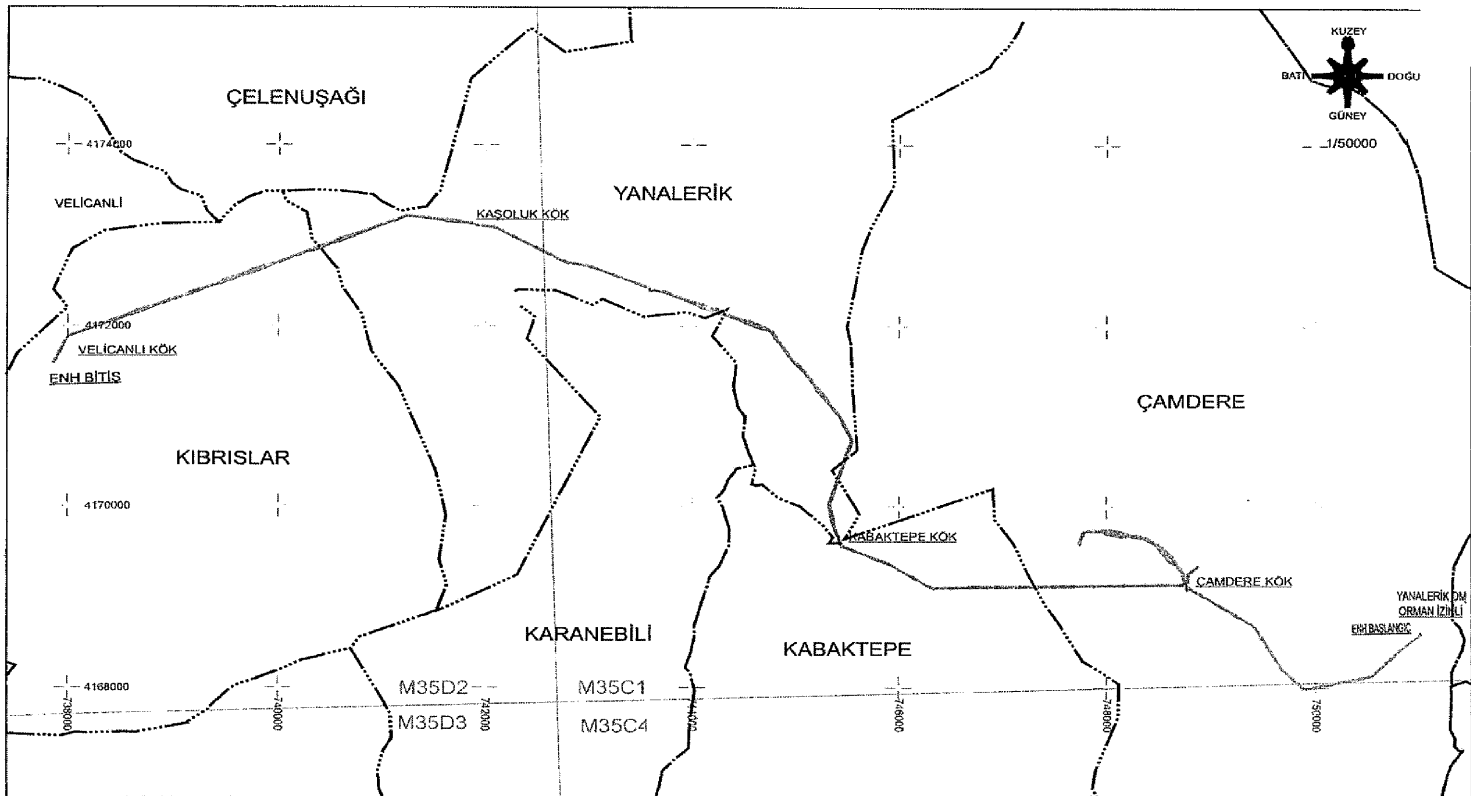

TÜRKİYE ELEKTRİK DAĞITIM A.Ş. TOROSLAR ELEKTRİK DAĞITIM A.Ş.	7A4293-KOZ.YANALERİK DM YANALERİK YERALTI KABLO KANALI TRAFO-DAĞITIM MERKEZLERİ	7A4293-KOZ.YANALERİK DM YANALERİK ENH PROJESİ KAMULAŞTIRMA GÜZERGAHI	İLİ: ADANA İLÇESİ: KOZAN KÖY/MAH:ÇAMDERE,KABAKTEPE YANALERİK,KIBRISLAR	DATUM:ED50 D.NO:36
--	--	---	--	----------------------------------

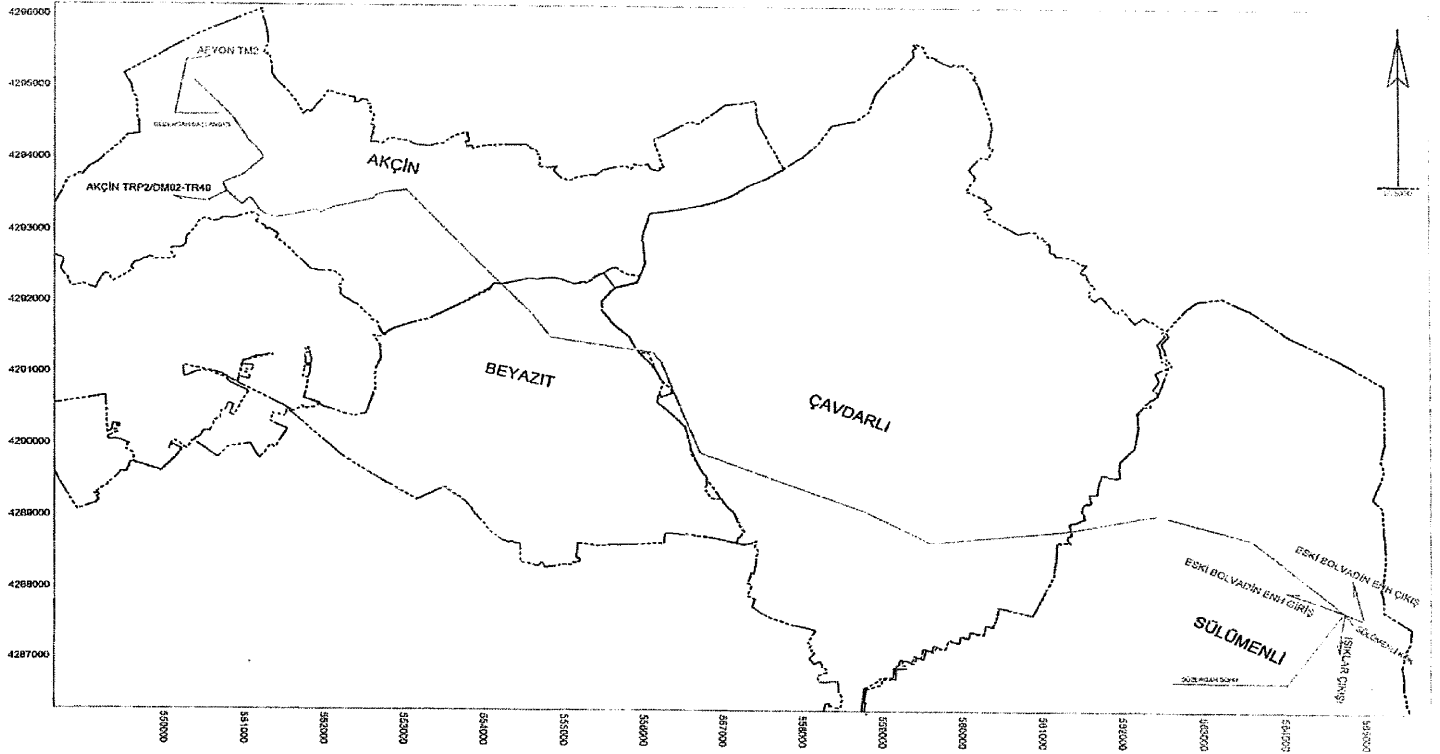


TÜRKİYE ELEKTRİK DAĞITIM A.Ş.
OSMANGAZİ ELEKTRİK DAĞITIM A.Ş.

TESİS EDİLECEK ENH
KABLO KANALI
TRAFO-DAĞITIM MERKEZLERİ

TM2 - ESKİ BOLVADIN
ENERJİ NAKİL HATTI
KAMULAŞTIRMA YAPILACAK GÜZERGAH

İLİ : AFYONKARAHİSAR
İLÇESİ : MERKEZ
KÖY : AKÇIN, BEYAZIT, ÇAVDARLI, SÜLOMENLİ

DATUM : ITRF96
DİLİM NO : 30
DİLİM GENİRLİĞİ : 3

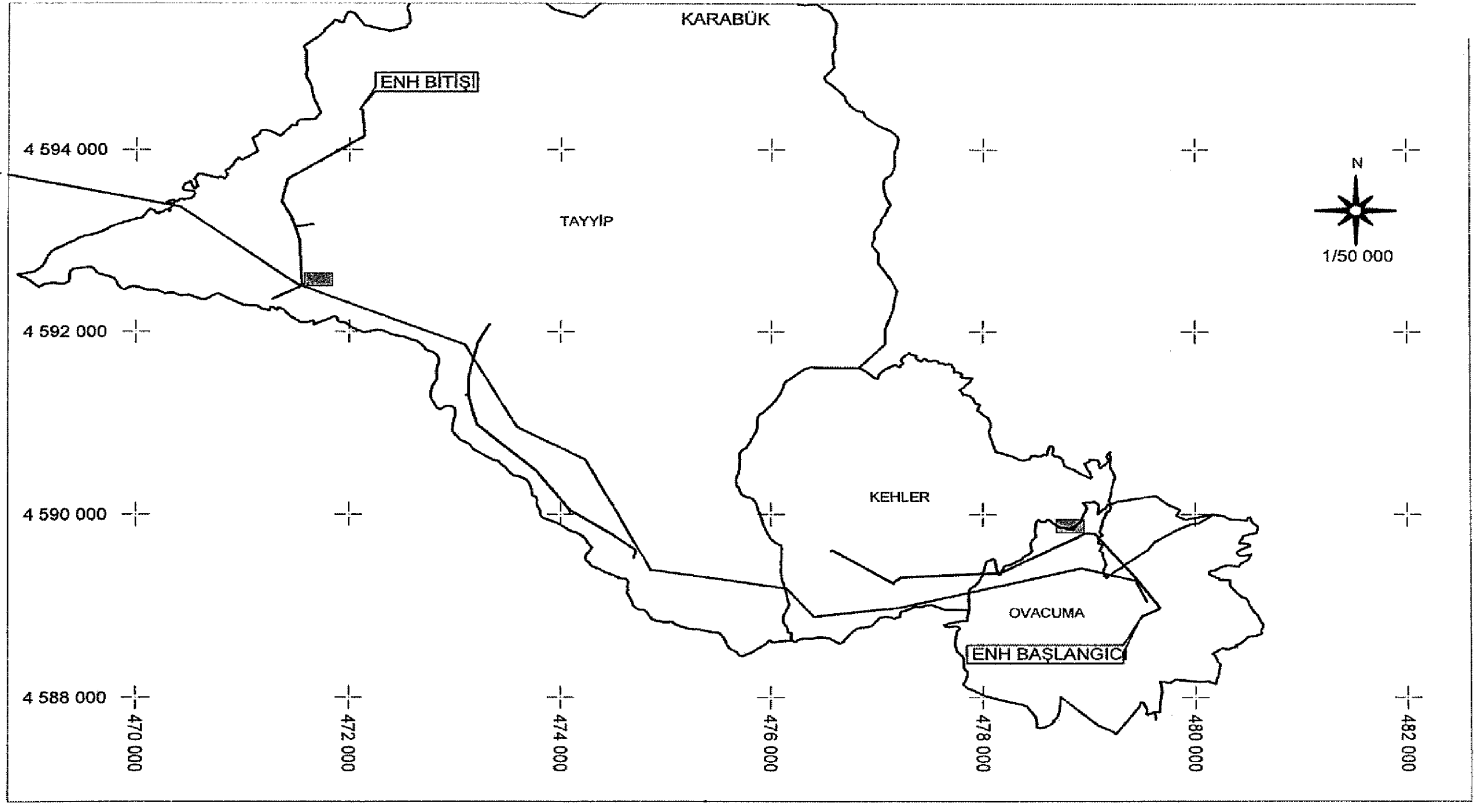

TÜRKİYE ELEKTRİK DAĞITIM A.Ş.
BAŞKENT ELEKTRİK DAĞITIM A.Ş.


- MEVCUT ENH
- TESİS EDİLECEK ENH
- TESİS EDİLECEK YERALTI
- TESİS EDİLECEK TRAFİ

OVACUMA DM - TAYYIP ÇIKIŞI
ENERJİ NAKİL HATTI
KAMULAŞTIRMA YAPILACAK GÜZERGAH

İL : KARABÜK
İLÇE : SAFRANBOLU
KÖY : OVACUMA, KEHLER, TAYYIP

DATUM : ED50
D.O.M. : 33
DİLİM GENİŞLİĞİ : 6

KARABÜK-ÇANKIRI

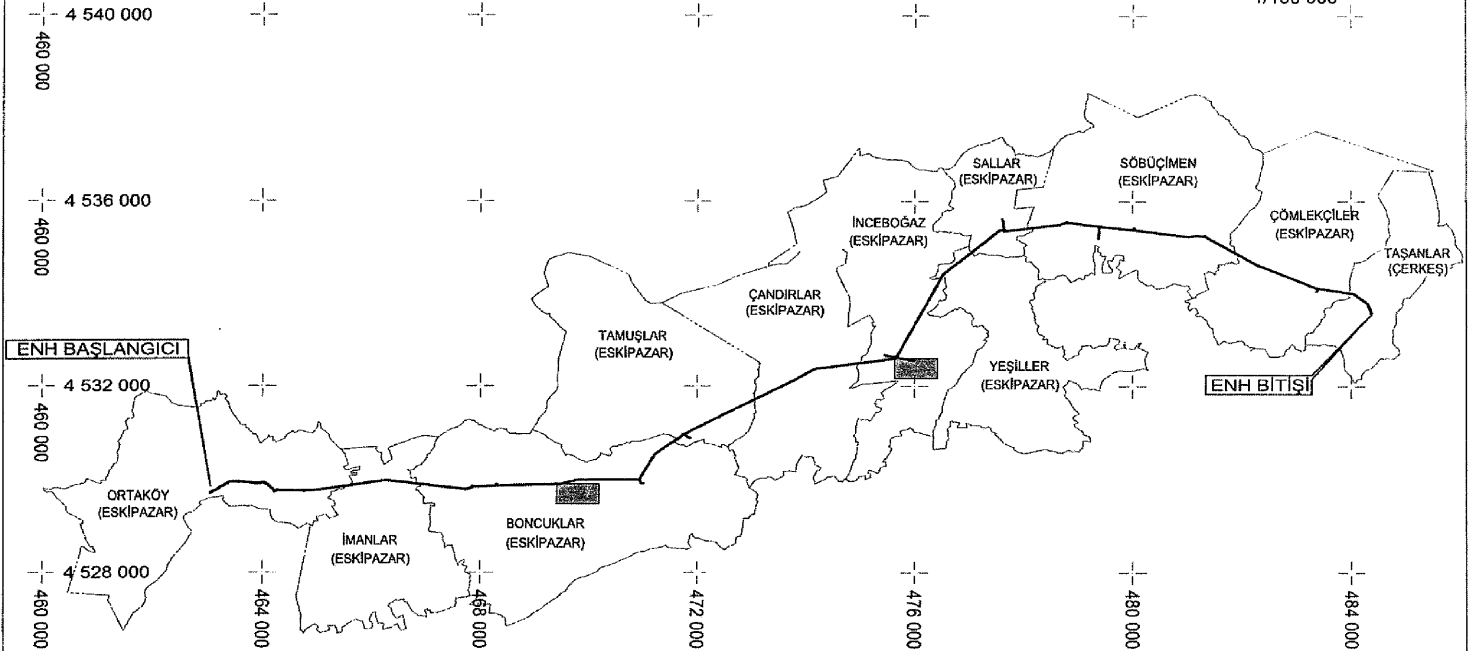


TÜRKİYE ELEKTRİK DAĞITIM A.Ş.
BAŞKENT ELEKTRİK DAĞITIM A.Ş.

- TESIS EDİLECEK ENH
- TESIS EDİLECEK YERALT
- TESIS EDİLECEK TRAFİ

ORTAKÖY DM-TAŞIŞLAR KÖK-TAŞANLAR KÖK
ENERJİ NAKİL HATTI
KAMULAŞTIRMA YAPILACAK GÜZERGAH

İL : KARABÜK
İLÇE : ESKİPAZAR
KÖY : ORTAKÖY, İMANLAR, BONCUKLAR, TAŞIŞLAR,
ÇANDIRILAR, İNCEBOĞAZ, YEŞİLLER, SALLAR
SÖBÜÇİMEN, ÇÖMLEKÇİLER
İL : ÇANKIRI
İLÇE : ÇERKEŞ
KÖY : TAŞANLAR

DATUM : ED50
D.O.M. : 33
DİLİM GENİŞLİĞİ : 6

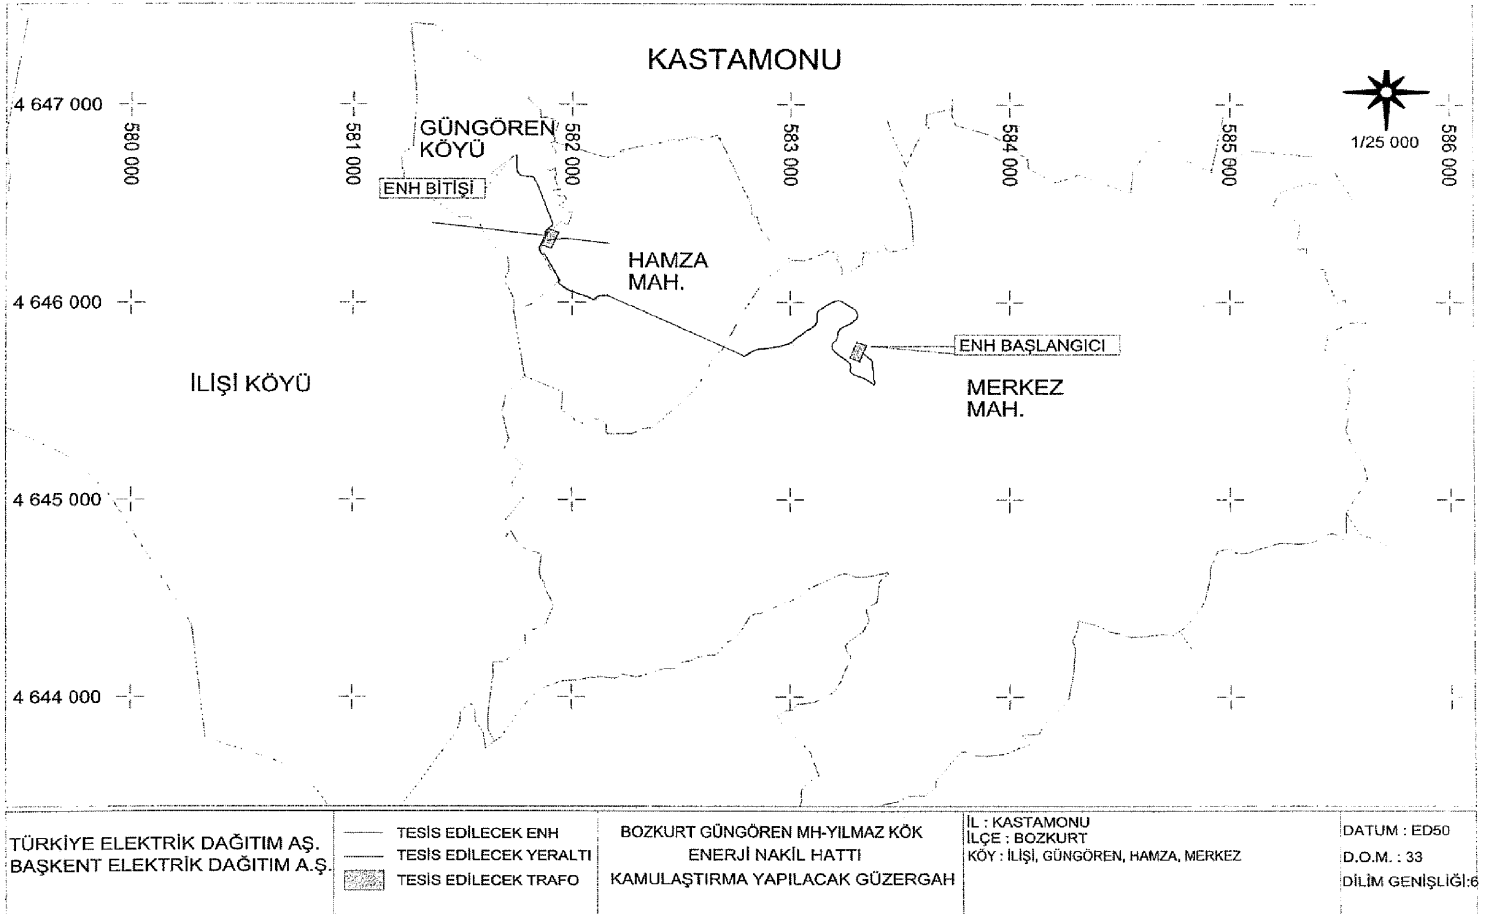

ENH BİTİŞİ

KASTAMONU



1/50 000

4 648 000

ÖZLÜCE

ERKEKARPA

ÇAYKIYI

YAZTEPE

TAŞBURUN

ULU

HACİMEHMET

4 646 000

4 644 000

ENH BAŞLANGICI

SAKALAR

4 642 000

550 000

552 000

554 000

556 000

558 000

560 000


TÜRKİYE ELEKTRİK DAĞITIM A.Ş.
BAŞKENT ELEKTRİK DAĞITIM A.Ş.

— TESIS EDİLECEK ENH
— TESIS EDİLECEK YERALTI
■ TESIS EDİLECEK TRAFİ


HACİMEHMET KÖK-YENİ ÖZLÜCE KÖK
ENERJİ NAKİL HATTI
KAMULAŞTIRMA YAPILACAK GÜZERGAH

İL : KASTAMONU
İLÇE : İNEBOLU
KÖY : SAKALAR, HACİMEHMET, ERKEKARPA
TAŞBURUN, YAZTEPE, ÖZLÜCE, ÇAYKIYI

DATUM : ED50
D.O.M. : 33
DİLİM GENİŞLİĞİ : 6

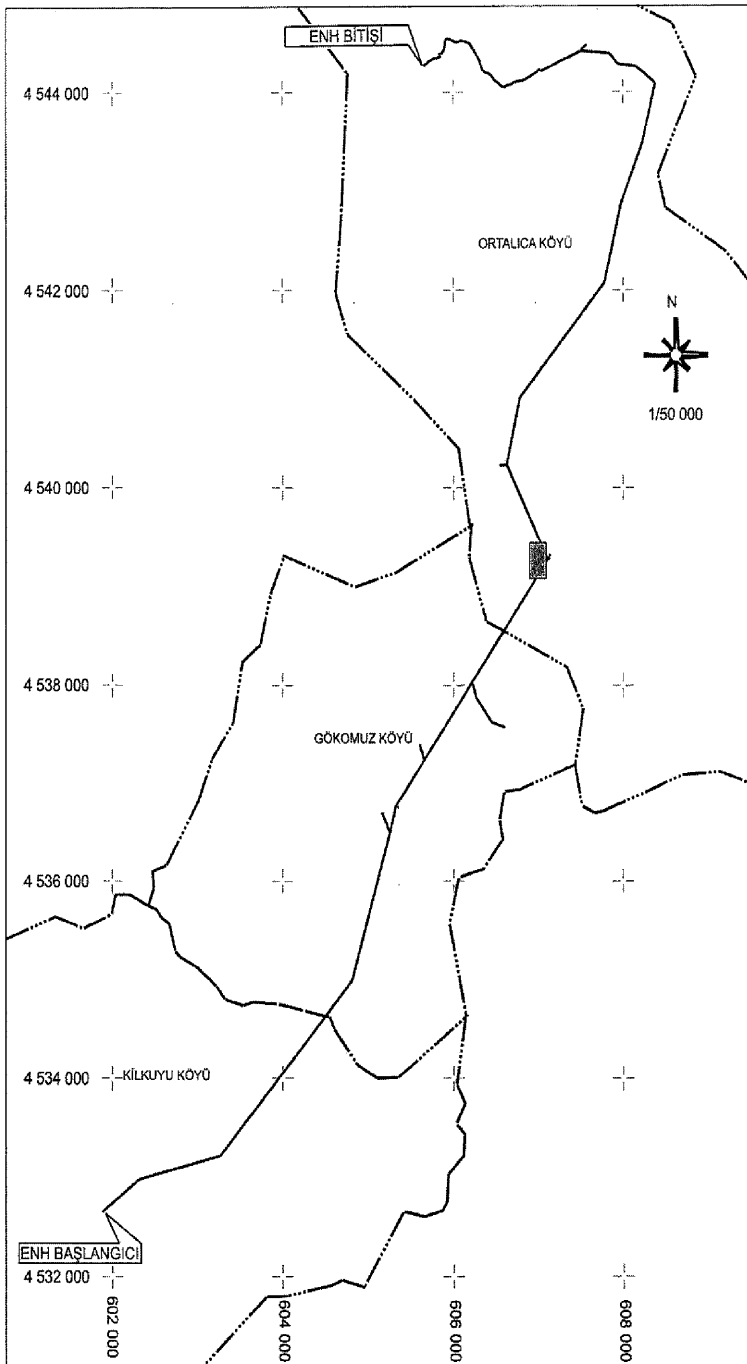

TÜRKİYE ELEKTRİK DAĞITIM A.Ş. BAŞKENT ELEKTRİK DAĞITIM A.Ş.	— TESİS EDİLECEK ENH - - - TESİS EDİLECEK YERALTI TESİS EDİLECEK TRAFİ	TOSYA ORTALICA KÖK-KILKUYU KÖK ENERJİ NAKİL HATTI KAMULAŞTIRMA YAPILACAK GÜZERGAH	İL : KASTAMONU İLÇE : TOSYA KÖY : KILKUYU, GÖKOMUZ, ORTALICA	DATUM : ED50 D.O.M. : 33 DİJİTAL GENİŞLİĞİ : 6
--	---	---	--	--

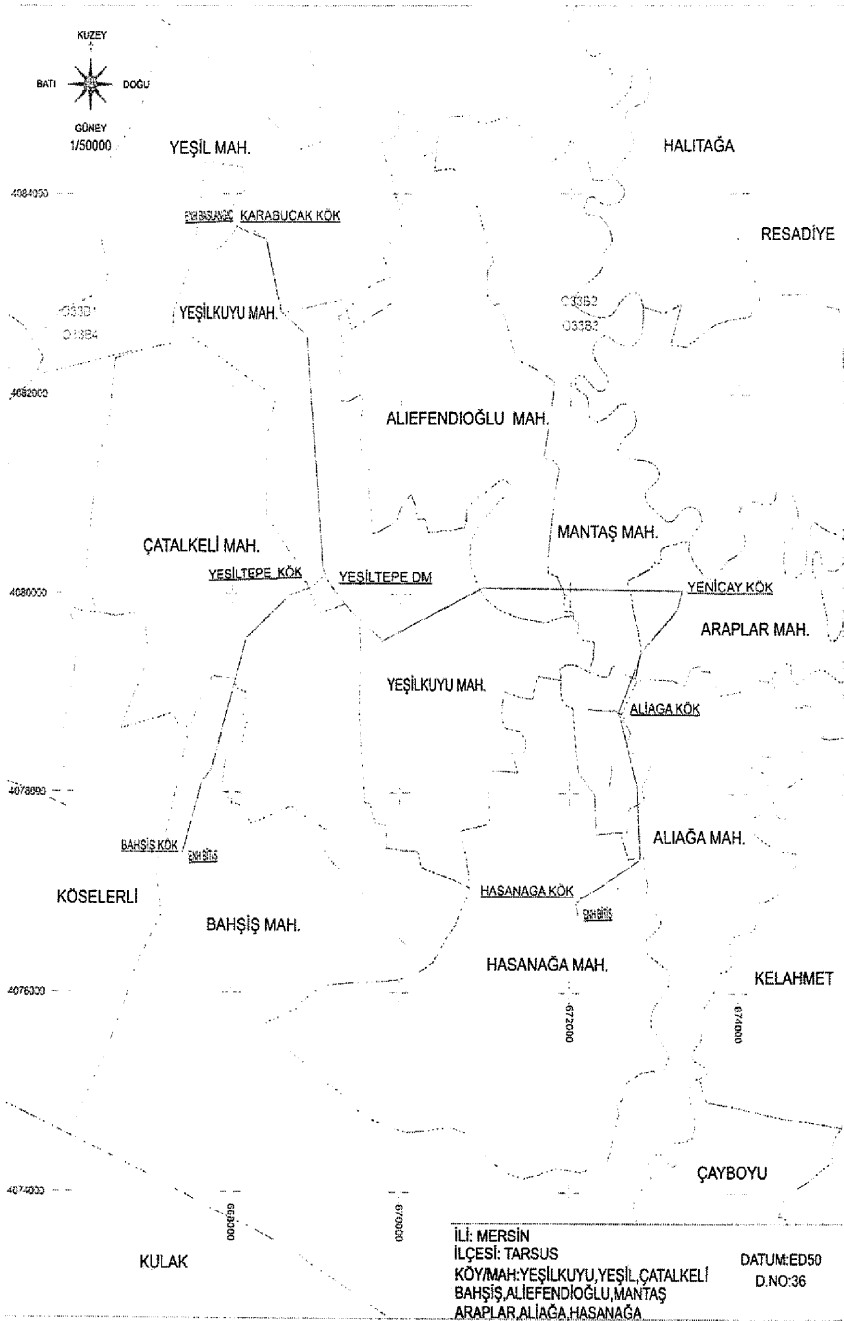

TÜRKİYE ELEKTRİK DAĞITIM A.Ş.

9M0322.TAR.ENH.YEŞİLTEPE

9M0322.TAR.ENH.YEŞİLTEPE

TOROSLAR ELEKTRİK DAĞITIM A.Ş.


YERALTI KABLO KANALI

ENH PROJESİ



TRAFİK-DAĞITIM MERKEZLERİ

KAMU LAŞTIRMA GÜZERGAHI

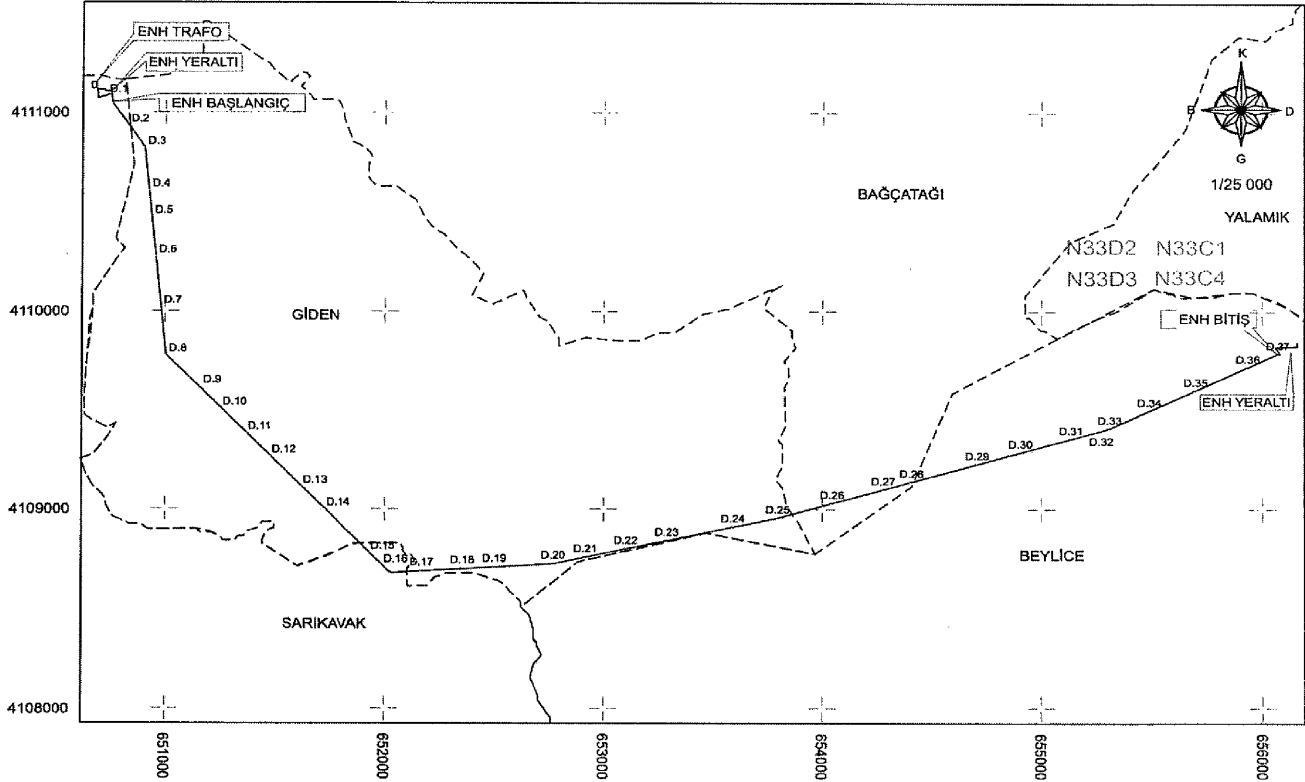


TÜRKİYE ELEKTRİK DAĞITIM AŞ.
TOROSLAR ELEKTRİK DAĞITIM AŞ.

— TESIS EDİLECEK ENH
— TESIS EDİLECEK YERALTI
□ TESIS EDİLECEK TRAFO YERİ


AYDOĞAN ENTEGRE GES ENH
ENERJİ NAKİL HATTI
KAMULAŞTIRMA YAPILACAK GÜZERGAH

İLİ: MERSİN
İLÇESİ: TARSUS, ÇAMLIYAYLA
MAHALLESİ: BEYLİCE, GİDEN
SARIKAVAK, BAĞÇATAĞI

DATUM : ED50
D.NO : 33
DİLİM ARALIĞI : 6°

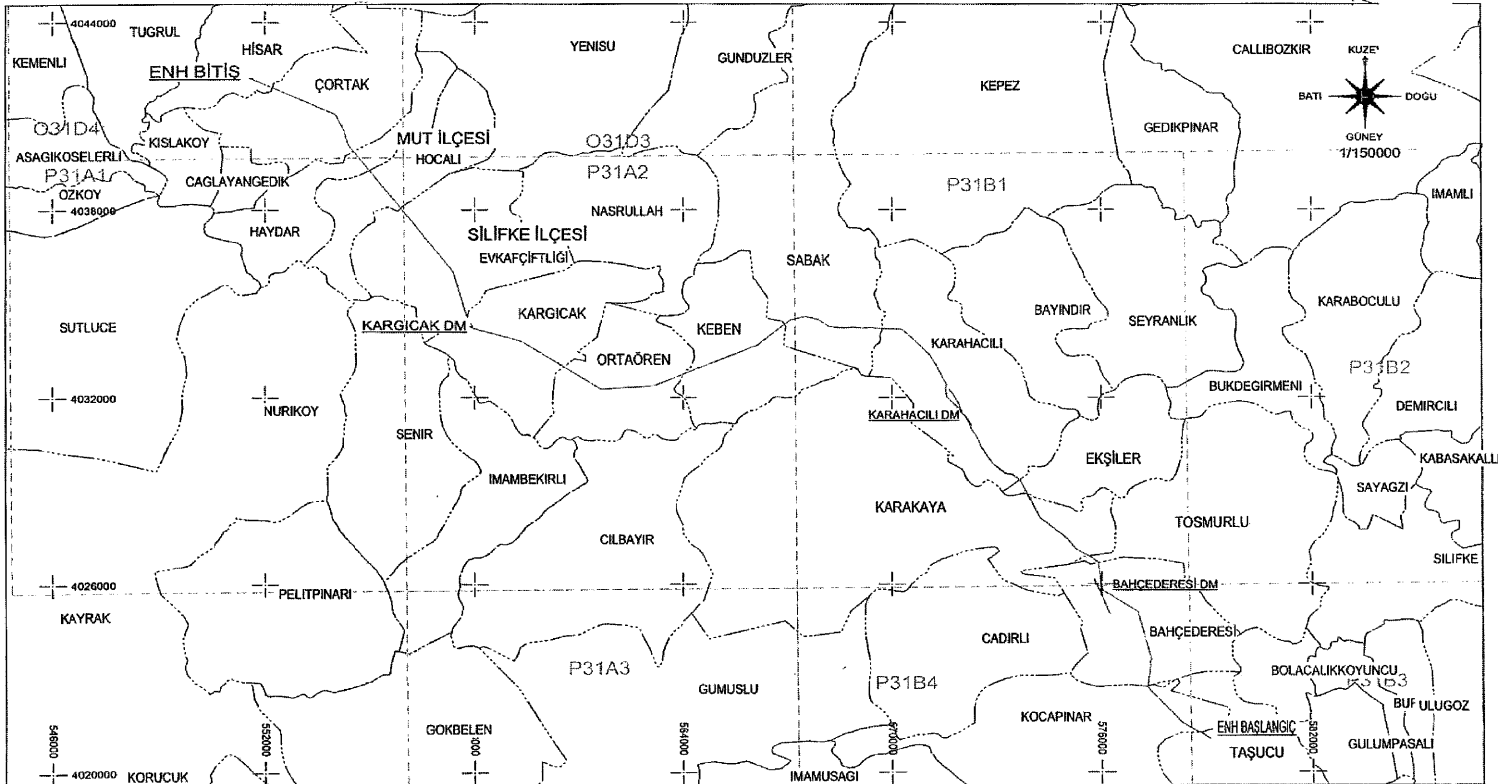

TÜRKİYE ELEKTRİK DAĞITIM A.Ş. TOROSLAR ELEKTRİK DAĞITIM A.Ş.	YM5156.SLF.ENH.TAŞUCU TM HİSAR YERALTI KABLO KANALI TRAFO-DAĞITIM MERKEZLERİ	YM5156.SLF.ENH.TAŞUCU TM HİSAR ENH PROJESİ KAMULAŞTIRMA GÜZERGAHI	İLİ: MERSİN İLÇESİ: SİLİFKE KÖYMAH:TAŞUCU,KOCAPINAR,BAHÇEDERESİ TOSMURLU,KARAKAYA,EKŞİLER,KARAHACILI,SABAK KEBEN,ORTAÖREN,KARGICAK,EVKAFCIĞITLIĞI İLÇESİ: MUT KÖYMAH:HOCALI,HAYDAR,ÇORTAK,HİSAR	DATUM:ED50 D.NO:36
--	---	--	--	----------------------------------

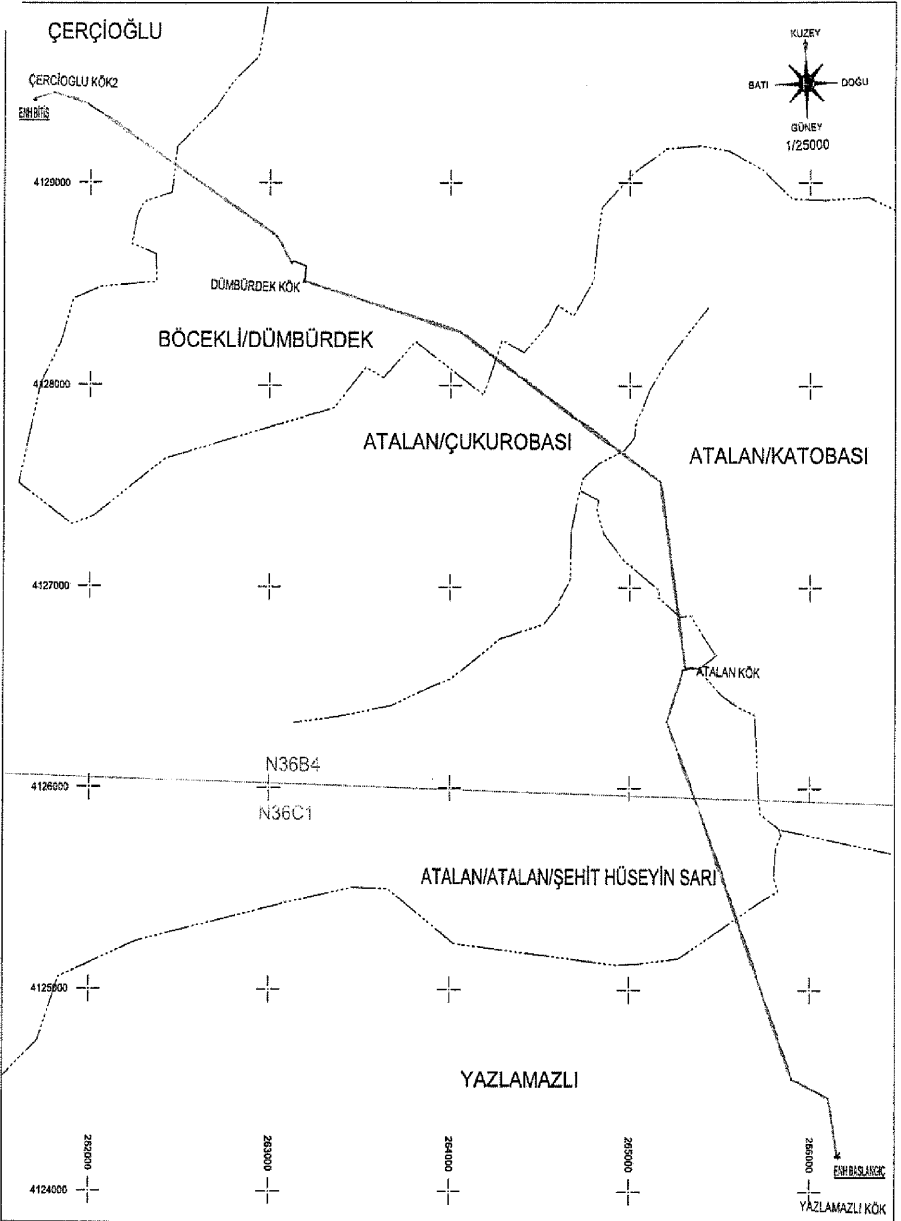

İL:OSMANİYE

İLÇESİ:DÜZİÇİ

KÖY/MAH:YAZLAMAZLI,ATALAN/ŞEHİT HÜSEYİN SARI,ATALAN/KATOBASI, ELLEK/PEÇENEK,ATALAN/ÇUKUROBASI,BÖCEKLİ/DÜMBÜRDEK,ÇERÇİĞÜ

DATUM:ED50

D.NO:37

TÜRKİYE ELEKTRİK DAĞITIM A.Ş.

806815 DÜZİÇİ YAZLAMAZLI KÖK ÇERÇİĞÜ

806815 DÜZİÇİ YAZLAMAZLI KÖK ÇERÇİĞÜ

TOROSLAR ELEKTRİK DAĞITIM A.Ş.

YERALTI KABLO KANALI

ENH PROJESİ

KAMULAŞTIRMA GÜZERGAHI



TRAFO-DAĞITIM MERKEZLERİ

BAYINDIRLI



4131000

N36B3

ALİBOZLU

ALİBOZLU KÖK

GÖKÇAYIR

MEVCUTU
LOJMAN DM
ENH BAŞLANGIÇ

BÖCEKLİ

4130000

4129000

ENH BİTİŞ
KAŞOBAŞI KÖK

BOSTANLAR

KARACAOĞLAN

4128000

4127000

4126000

4125000

4124000

4123000

4122000

TÜRKİYE ELEKTRİK DAĞITIM A.Ş.

TOROSLAR ELEKTRİK DAĞITIM A.Ş.

8Q6818DÜZ LOJMAN DM KAŞOBAŞI KÖK



YERALTI KABLO KANALI

TRAFO-DAĞITIM MERKEZLERİ


8Q6818 DÜZ LOJMAN DM KAŞOBAŞI KÖK
ENH PROJESİ

KAMULAŞTIRMA GÜZERGAHI

İLİ: OSMANİYE
İLÇESİ: DÜZİÇİ
KÖY/MAH: GÖKÇAYIR, ALİBOZLU
BOSTANLAR

DATUM: ED50

D.NO: 37

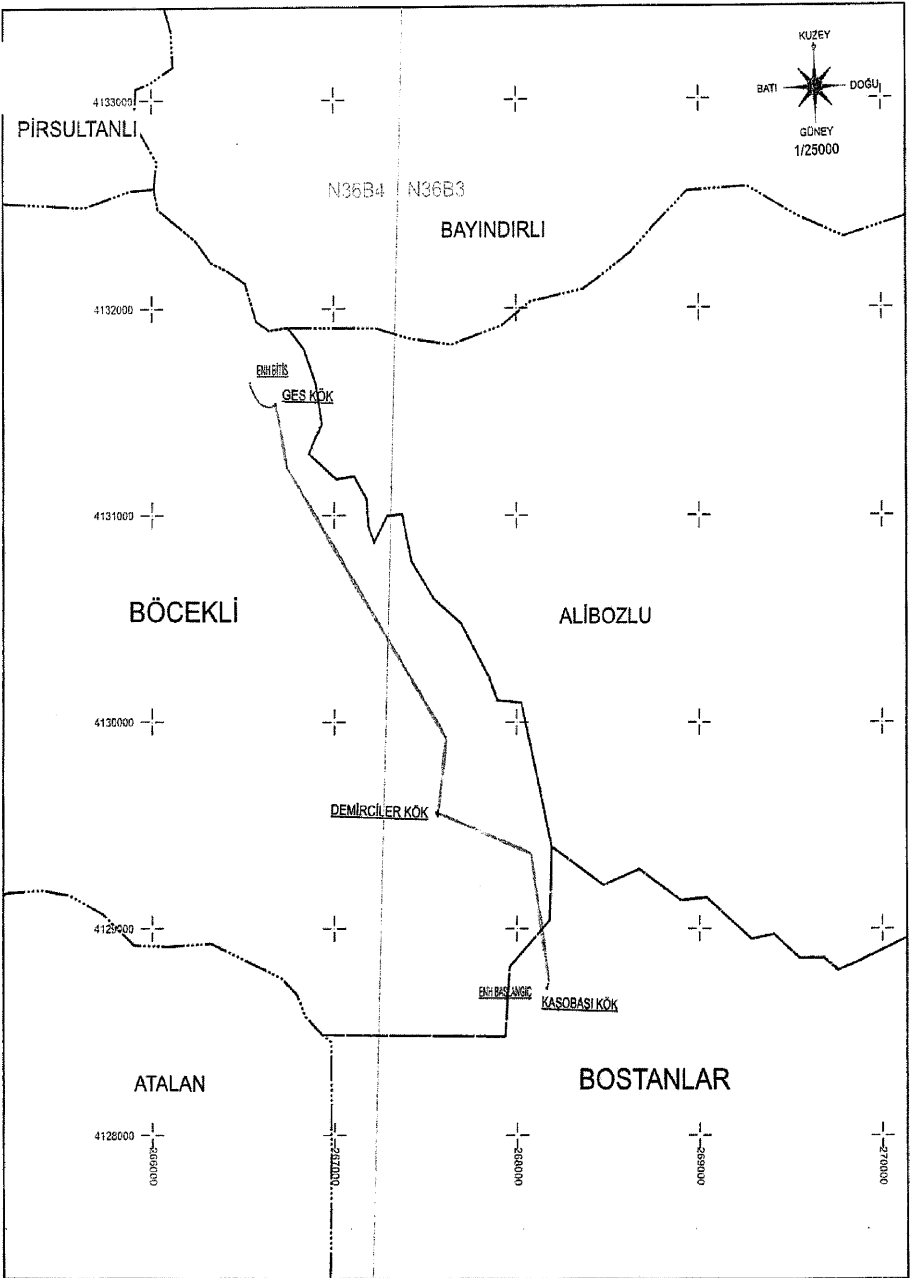

İL:OSMANİYE

İLÇESİ:DÜZİÇİ

KÖY/MAH:BOSTANLAR,BÖCEKLİ

DATUM:ED50

D.NO:37

TÜRKİYE ELEKTRİK DAĞITIM A.Ş.

8068200DÜZ KARAGEÇEK KÖK KAŞOBASI KÖK


8068200DÜZ KARAGEÇEK KÖK KAŞOBASI KÖK

TOROSLAR ELEKTRİK DAĞITIM A.Ş.

YERALTI KABLO KANALI

ENH PROJESİ
KAMULAŞTIRMA GÜZERGAHI


TRAFO-DAĞITIM MERKEZLERİ

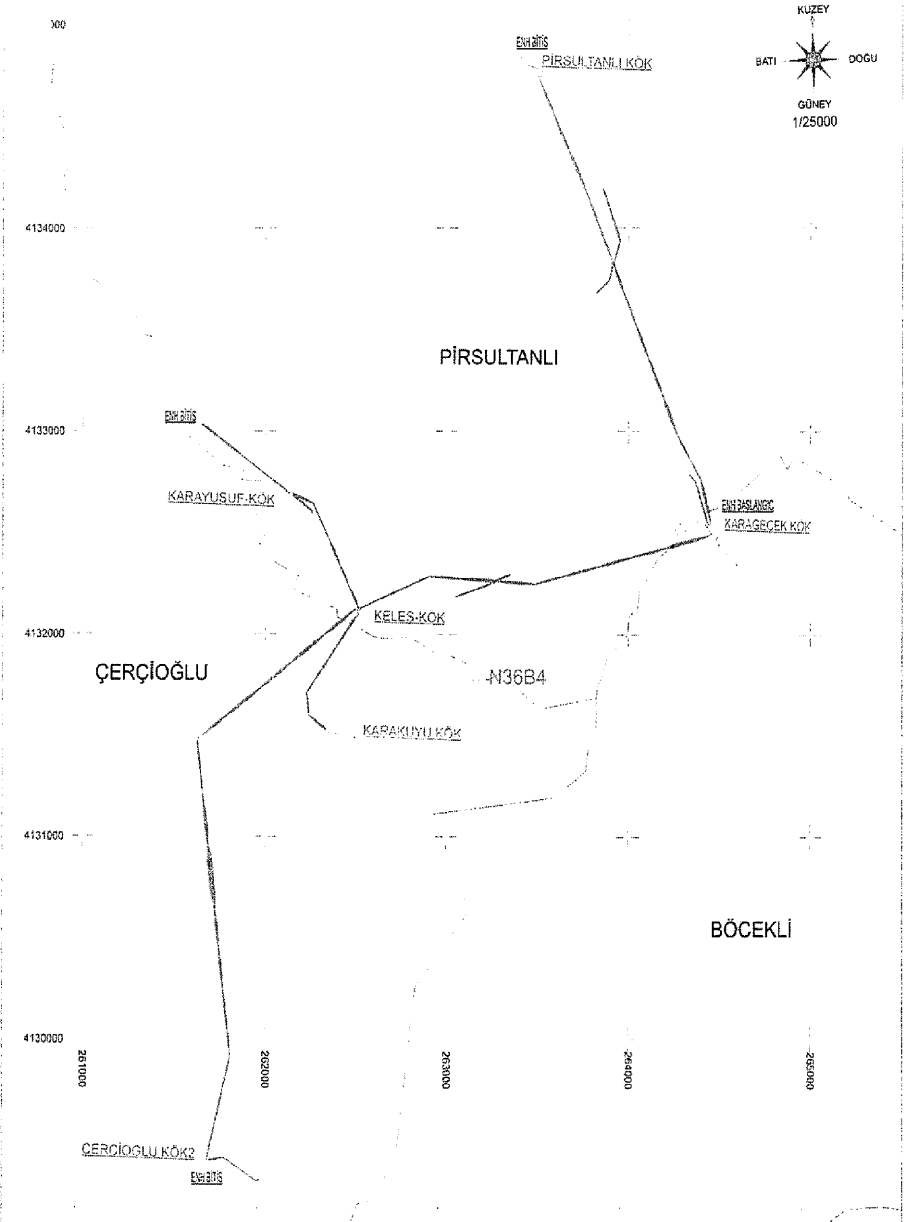

İL: OSMANİYE
İLÇESİ: DÜZİÇİ
KÖY/MAH: BÖCEKLİ, PİRSULTANLI, ÇERÇİOĞLU

DATUM: ED50
D.NO: 37

TÜRKİYE ELEKTRİK DAĞITIM A.Ş.	907132.DÜZ KARAGEÇEK KÖK ÇERÇİOĞLU	907132.DÜZ KARAGEÇEK KÖK ÇERÇİOĞLU
TOROSLAR ELEKTRİK DAĞITIM A.Ş.	YERALTI KABLO KANALI	ENH PROJESİ
	TRAFO-DAĞITIM MERKEZLERİ	KAMULAŞTIRMA GÜZERGAHI

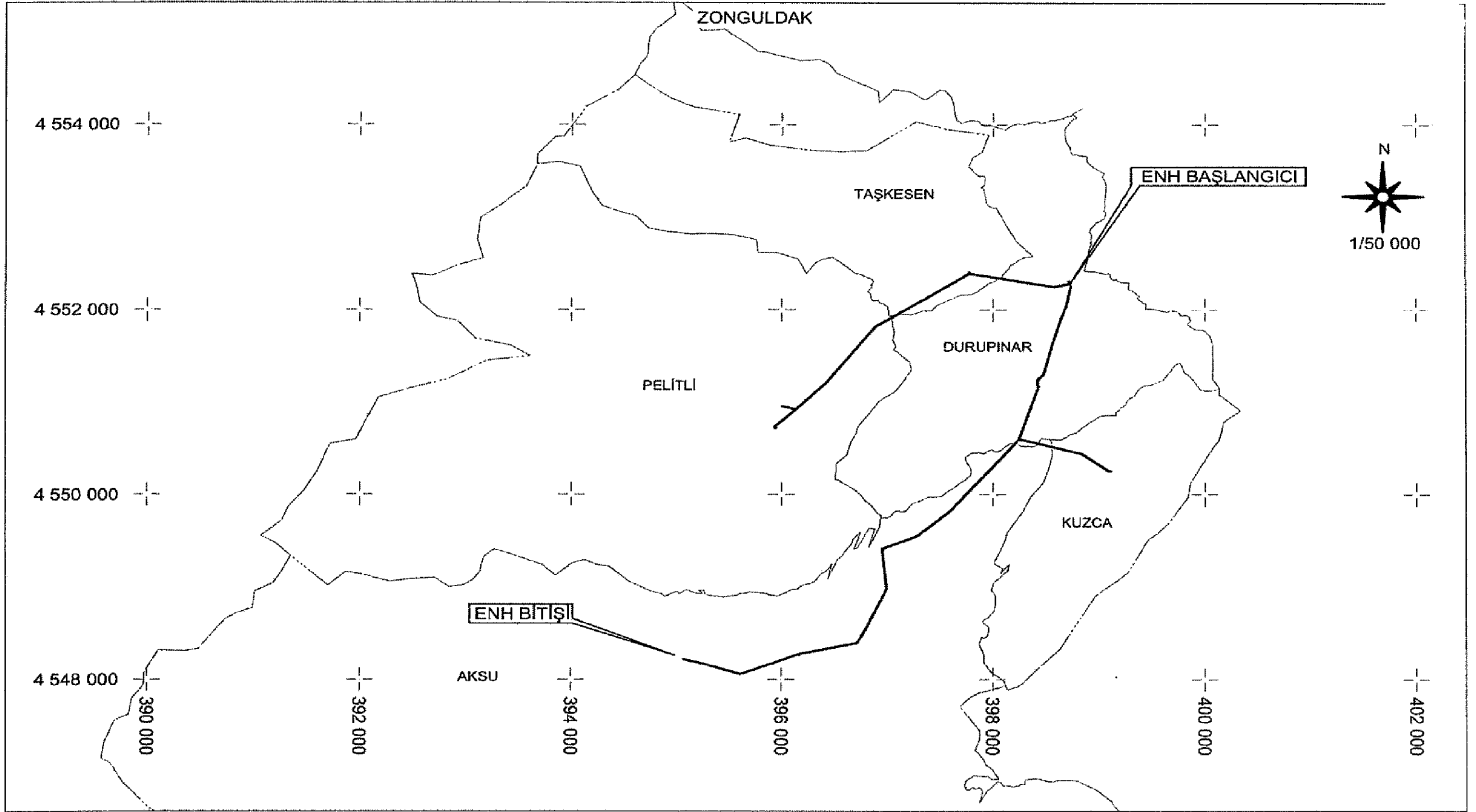

TÜRKİYE ELEKTRİK DAĞITIM A.Ş.
BAŞKENT ELEKTRİK DAĞITIM A.Ş.


- MEVCUT ENH
- TESİS EDİLECEK ENH
- TESİS EDİLECEK YERALTI
- TESİS EDİLECEK TRAFİ

DURUPINAR KÖK - ÇIKIŞ FİDERİ
ENERJİ NAKİL HATTI
KAMULAŞTIRMA YAPILACAK GÜZERGAH

İL : ZONGULDAK
İLÇE : DEVREK
KÖY : DURUPINAR, TAŞKESEN, PELİTLİ,
KUZCA, AKSU

DATUM : ED50
D.O.M. : 33
DİLİM GENİŞLİĞİ : 6

ZONGULDAK

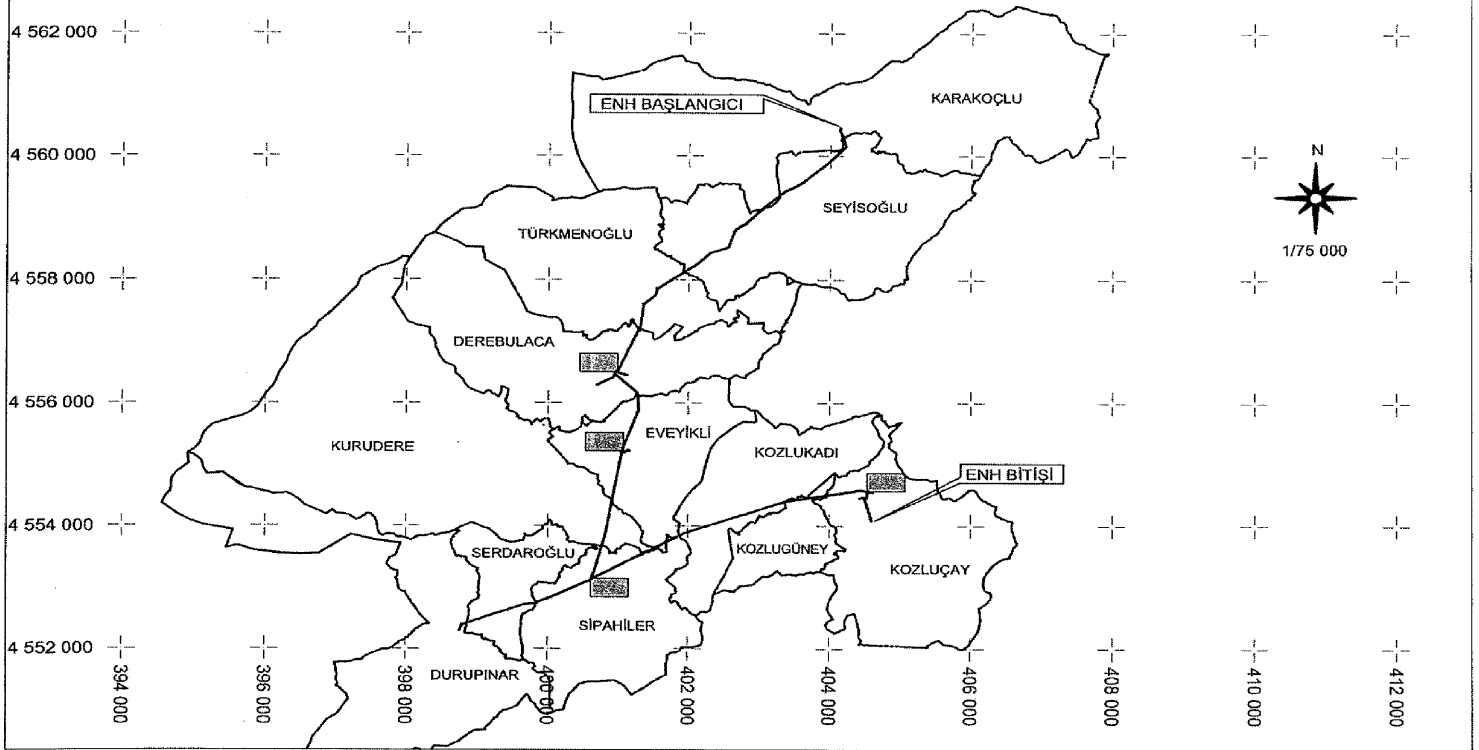


TÜRKİYE ELEKTRİK DAĞITIM A.Ş.
BAŞKENT ELEKTRİK DAĞITIM A.Ş.

— TESİS EDİLECEK ENH
— TESİS EDİLECEK YERALTI
■ TESİS EDİLECEK TRAFÖ

DURUPINAR KÖK - KARAKOÇLU KÖK
ENERJİ NAKİL HATTI
KAMULAŞTIRMA YAPILACAK GÜZERGAH

İL : ZONGULDAK
İLÇE : DEVREK
KÖY : KARAKOÇLU, SEYİSOĞLU, TÜRKMENOĞLU,
DEREBULACA, EVEYİKLİ, KURUDERE, KOZLUKADI,
KOZLUGÜNEY, KOZLUÇAY, SİPAHİLER,
SERDAROĞLU, DURUPINAR

DATUM : ED50
D.O.M. : 33
DİLİM GENİŞLİĞİ : 6

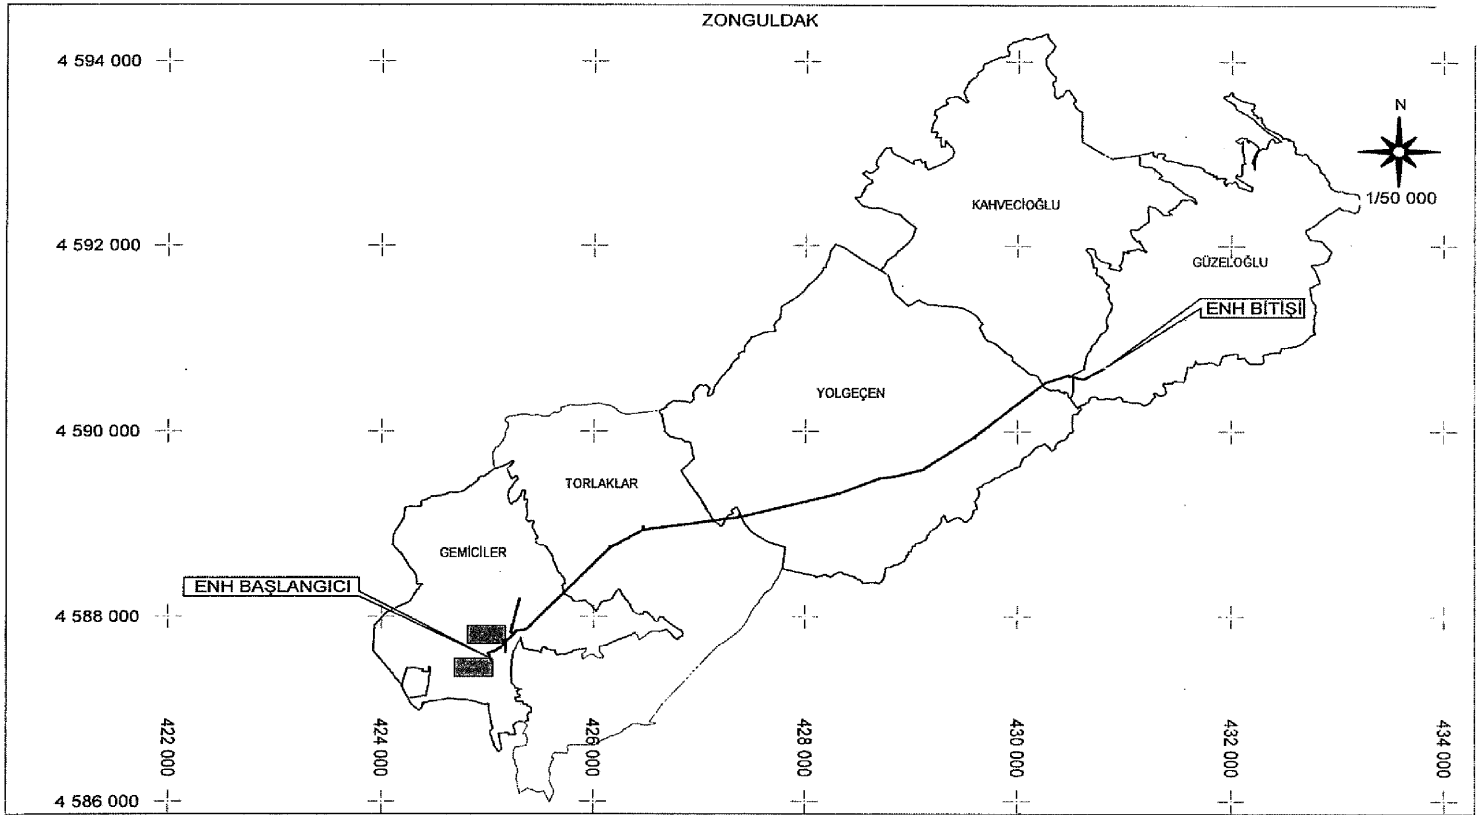


TÜRKİYE ELEKTRİK DAĞITIM A.Ş.
BAŞKENT ELEKTRİK DAĞITIM A.Ş.

— TESIS EDİLECEK ENH
 — TESIS EDİLECEK YERALTI
 ■ TESIS EDİLECEK TRAFO

GEMİCİLER KÖK KAHVECİOĞLU KÖK
ENERJİ NAKİL HATTI
KAMULAŞTIRMA YAPILACAK GÜZERGAH

İL : ZONGULDAK
 İLÇE : ÇAYCUMA
 KÖY : GEMİCİLER, TORLAKLAR, YOLGEÇEN,
 KAHVECİOĞLU, GÜZELOĞLU

DATUM : ED50
 D.O.M. : 33
 DİLİM GENİŞLİĞİ : 6

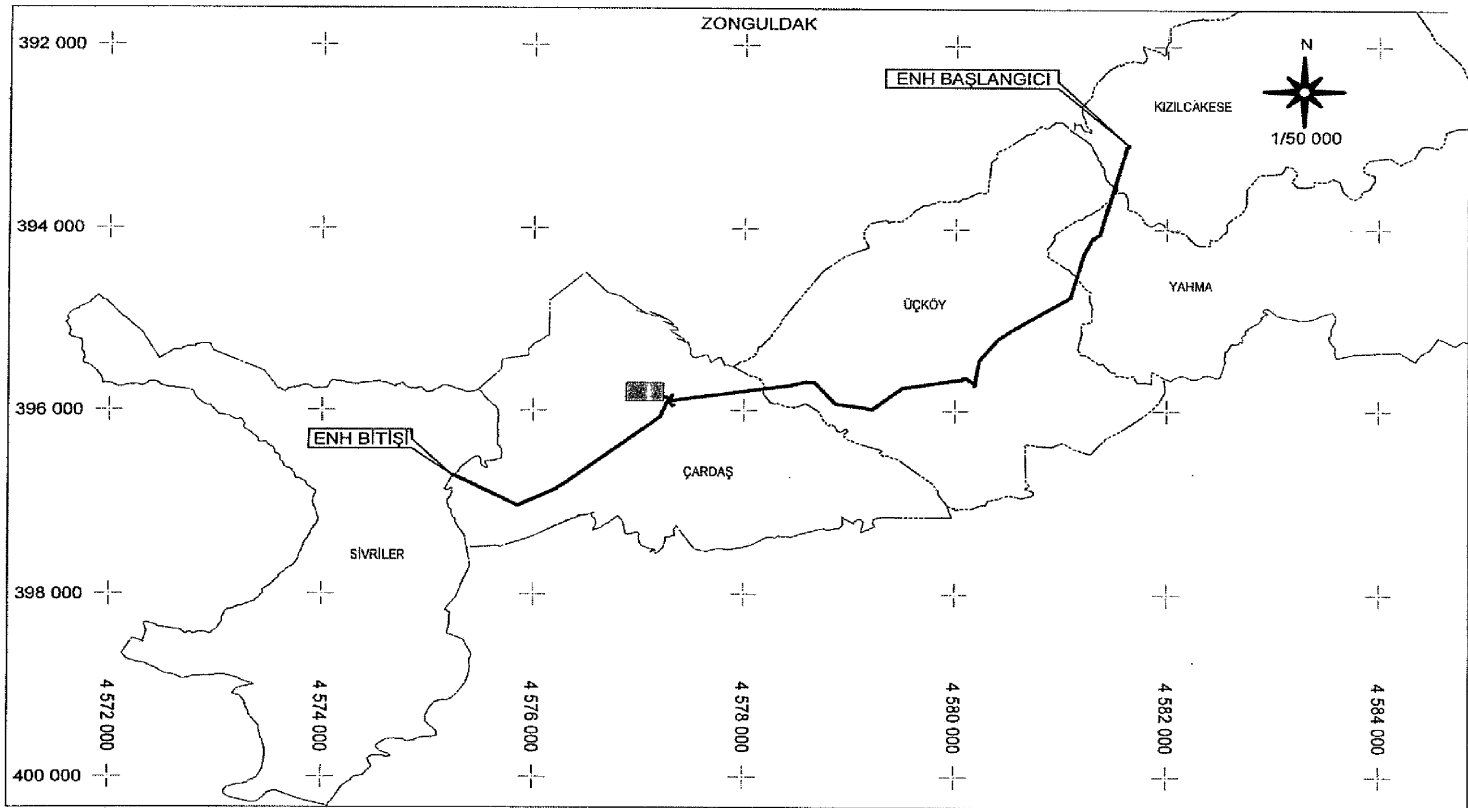


TÜRKİYE ELEKTRİK DAĞITIM A.Ş.
BAŞKENT ELEKTRİK DAĞITIM A.Ş.

- TESIS EDİLECEK ENH
- TESIS EDİLECEK YERALTI
- TESIS EDİLECEK TRAFİ

KIZILCAKEŞE KÖK SIVRILER KÖK
ENERJİ NAKİL HATTI
KAMULAŞTIRMA YAPILACAK GÜZERGAH

İL : ZONGULDAK
İLÇE : KOZLU
KÖY : KIZILCAKEŞE, SIVRILER, ÜÇKÖY,
YAHMA, ÇARDAŞ

DATUM : ED50
D.O.M. : 33
DİLİM GENİŞLİĞİ : 6

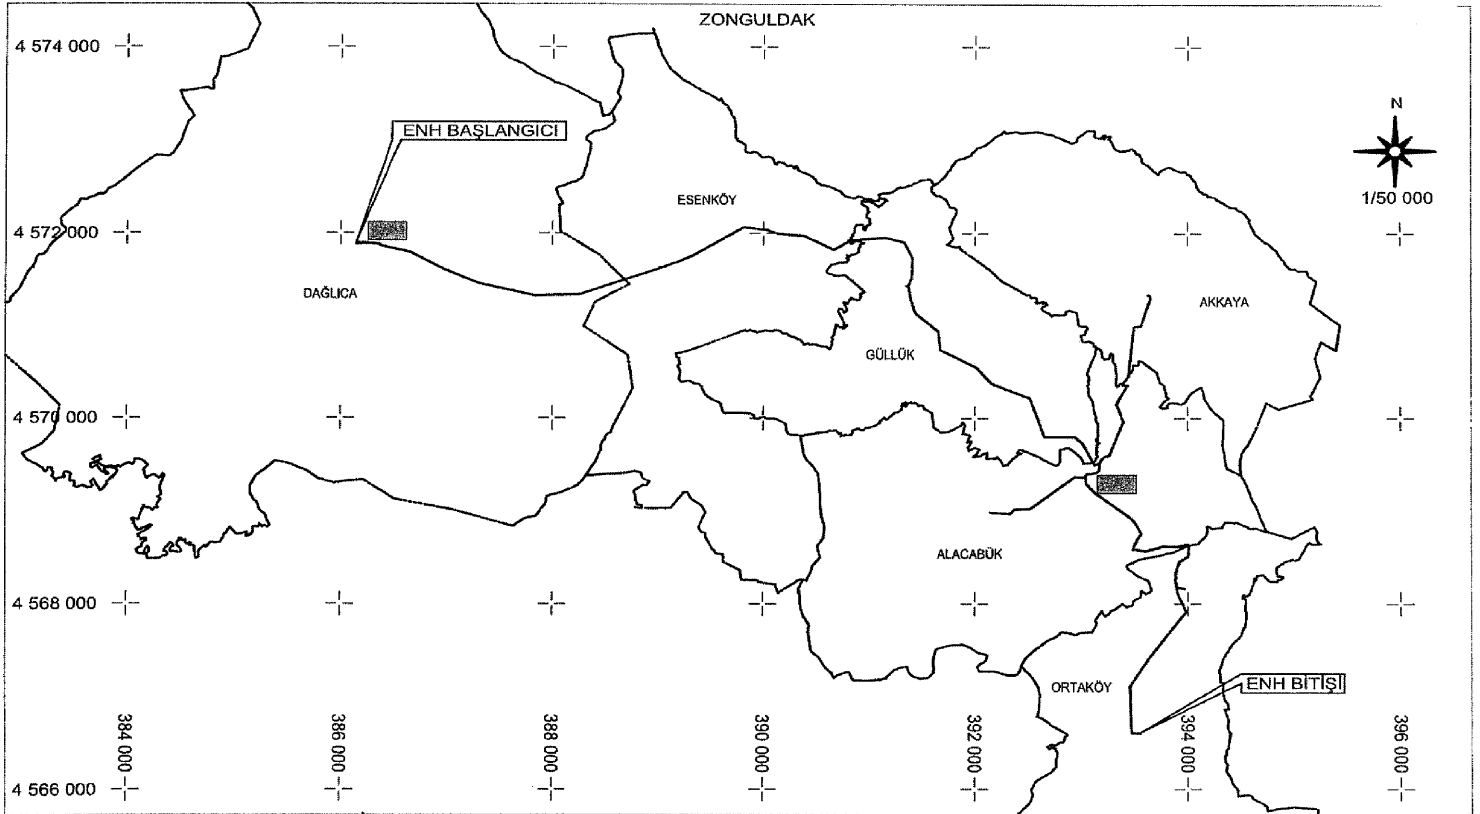

TÜRKİYE ELEKTRİK DAĞITIM A.Ş.
BAŞKENT ELEKTRİK DAĞITIM A.Ş.

- MEVCUT ENH
- TESİS EDİLECEK ENH
- TESİS EDİLECEK YERALTI
- TESİS EDİLECEK TRAFİ

ORTAKÖY KÖK ESENKÖY
ENERJİ NAKİL HATTI
KAMULAŞTIRMA YAPILACAK GÜZERGAH

İL : ZONGULDAK
İLÇE : EREĞLİ
KÖY : DAĞLICA, ESENKÖY, GÜLLÜK,
ALACABÜK, AKKAYA, ORTAKÖY

DATUM : ED50
D.O.M. : 33
DİLİM GENİŞLİĞİ : 6