

CUMHURBAŞKANI KARARI



Karar Sayısı: 8476


Ekli liste ile haritalarda kamulaştırma bilgileri ve güzergâhları gösterilen enerji nakil hatlarının yapımı amacıyla söz konusu güzergâhlara isabet eden taşınmazlarda elektrik dağıtım tesis yerlerinin mülkiyet şeklinde, hat emniyet sahalarının ise irtifak hakkı kurulmak suretiyle Türkiye Elektrik Dağıtım Anonim Şirketi Genel Müdürlüğü tarafından acele kamulaştırılmasına, 2942 sayılı Kamulaştırma Kanununun 27 nci maddesi gereğince karar verilmiştir.

20 Mayıs 2024

Recep Tayyip ERDOĞAN
CUMHURBAŞKANI

20/5/2024 TARİHLİ VE 8476 SAYILI CUMHURBAŞKANI KARARININ EKİ
LİSTE VE HARİTALAR

SIRA NO	ENH ADI	İL	UZUNLUK (km)	İSTİMLAK ALANI (m ²)	İRTİFAK ALANI (m ²)
1	ACACIA GES DM-ADATOPRAKPINAR TM	ANKARA	24+388,80	5624,29	517300,12
2	TEPELER KÖK-AĞZIPEK GRUP ÇIKIŞI ENH	ARDAHAN	10+877,31	787,08	128011,77
3	KURŞUNLU DM-ATKARACALAR DM ENH	ÇANKIRI	21+235,72	3921,04	349502,13
4	9G7012 ELİF DM-FAKILI ENH	GAZİANTEP	37+399,44	6040,25	457548,76
5	1H4274 DAĞDÜZÜ KÖK-DAĞDÜZÜ ENH	HATAY	11+718,28	1553,14	151281,76
6	9H4228 KIŞLAK-GÖRENTAŞ ENH	HATAY	10+240,70	1558,85	155195,3
7	KARAKURT HAVZA TM-KALE HES ENH	KARS	7+657,19	1097,00	123936,73
8	YM1019 CAMİLİ KÖK-AKDAM KÖK ENH	MERSİN	16+329,32	1663,44	188299,59

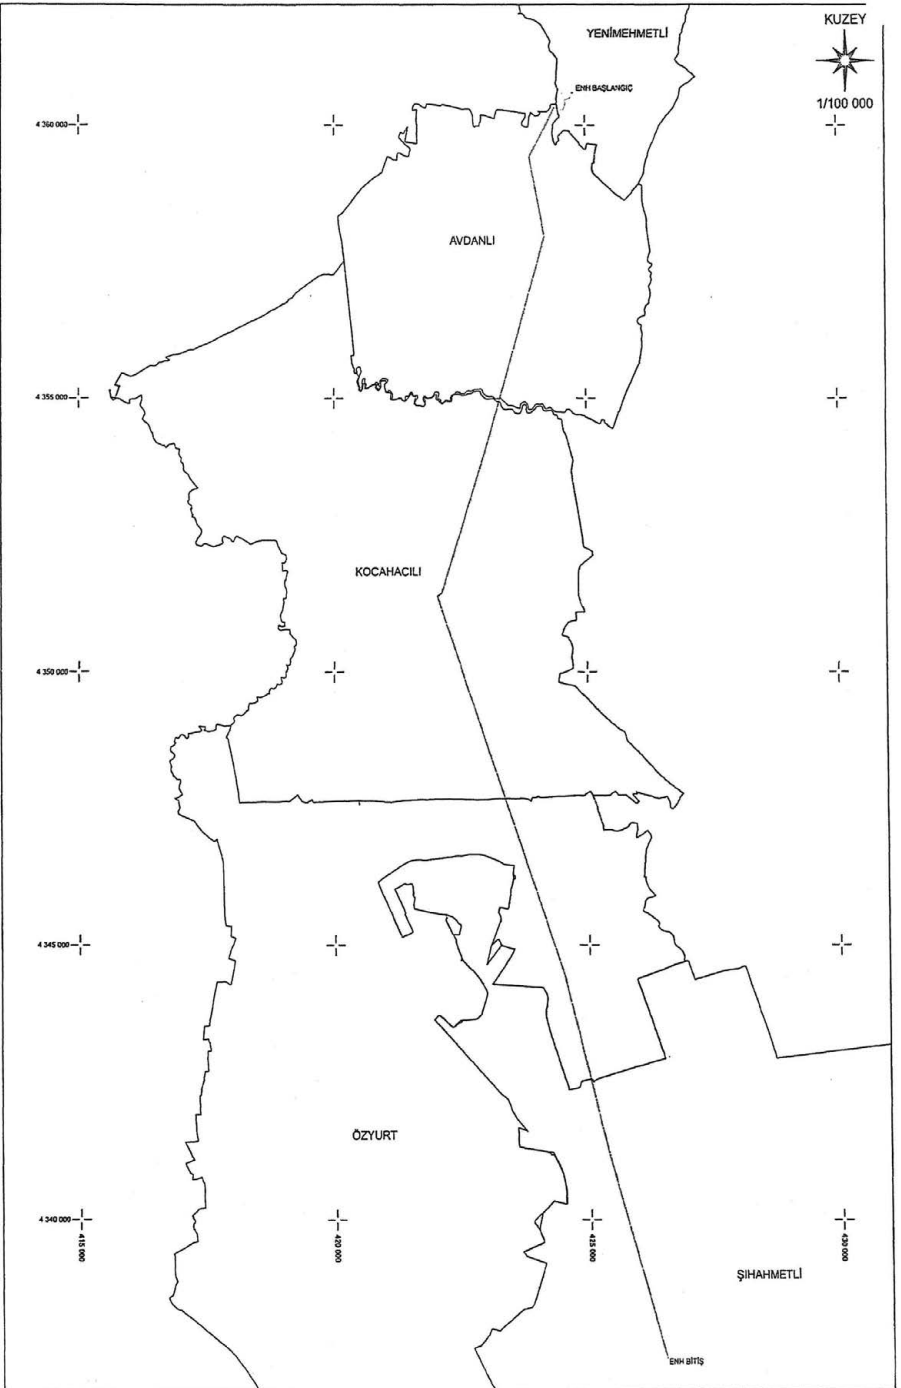

TÜRKİYE ELEKTRİK DAĞITIM A.Ş.
BAŞKENT ELEKTRİK DAĞITIM A.Ş.


TESİS EDİLECEK ENH
TESİS EDİLECEK YERALTI
TESİS EDİLECEK TRAFODIM

ACACIA GES DM - ADATOPRAKPINAR TM
ENERJİ NAKİL HATTI
KAMULAŞTIRMA YAPILACAK GÜZERGAH

İ.L: ANKARA
İ.LZS: POLATLI
KÖYÜBAŞI: AVDANLI, KOCAHACILI
ÖZYURT
ŞİHAHMETLİ, YENİMEHMETLİ

DATUM : ITRF96
D.O.M. : 33
DİLİM GENİŞLİĞİ : 3

ARDAHAN İLİ MERKEZ İLÇESİ TEPELER KÖK AĞZIPEK GRUP ÇIKIŞI ENH VAZİYET PLANI

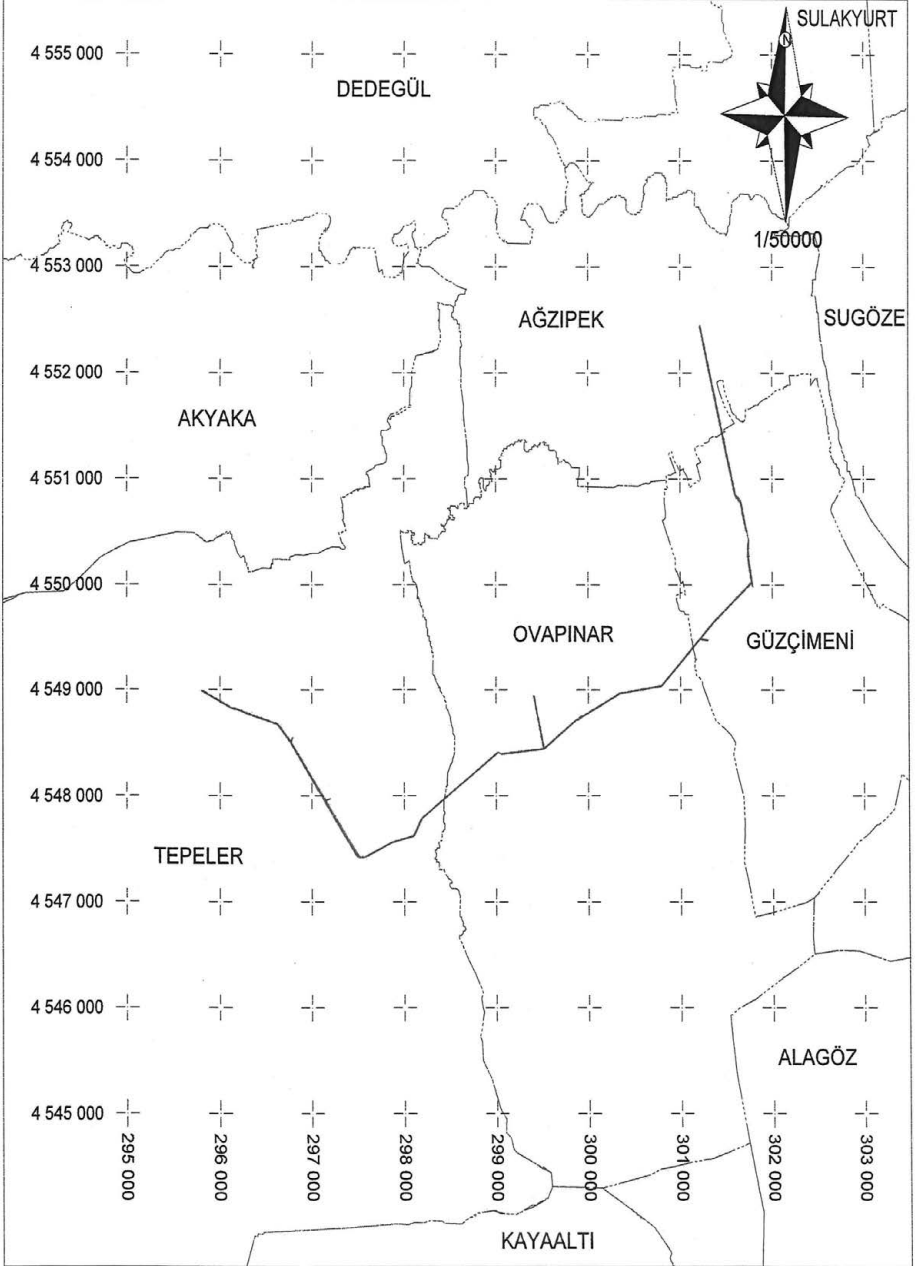

TÜRKİYE ELEKTRİK DAĞITIM A.Ş.
ARAS ELEKTRİK DAĞITIM A.Ş.


ARDAHAN / MERKEZ
TEPELER KÖK
AĞZIPEK GRUP ÇIKIŞI ENH

TEPELER KÖK
AĞZIPEK GRUP ÇIKIŞI ENH
KAMULAŞTIRMA YAPILACAK
GÜZERGAH

İL: ARDAHAN
İLÇE: MERKEZ
KÖY: TEPELER, OVAPINAR
GÜZÇİMENİ, AĞZIPEK

DATUM: ED50
DİLİM NO: 38
DİLİM GENİŞLİĞİ: 6

ÇANKIRI

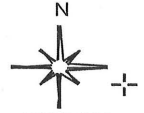

1/100 000

4528000

4524000

4520000

4516000

4512000

504000

508000


512000

516000

520000

524000

528000

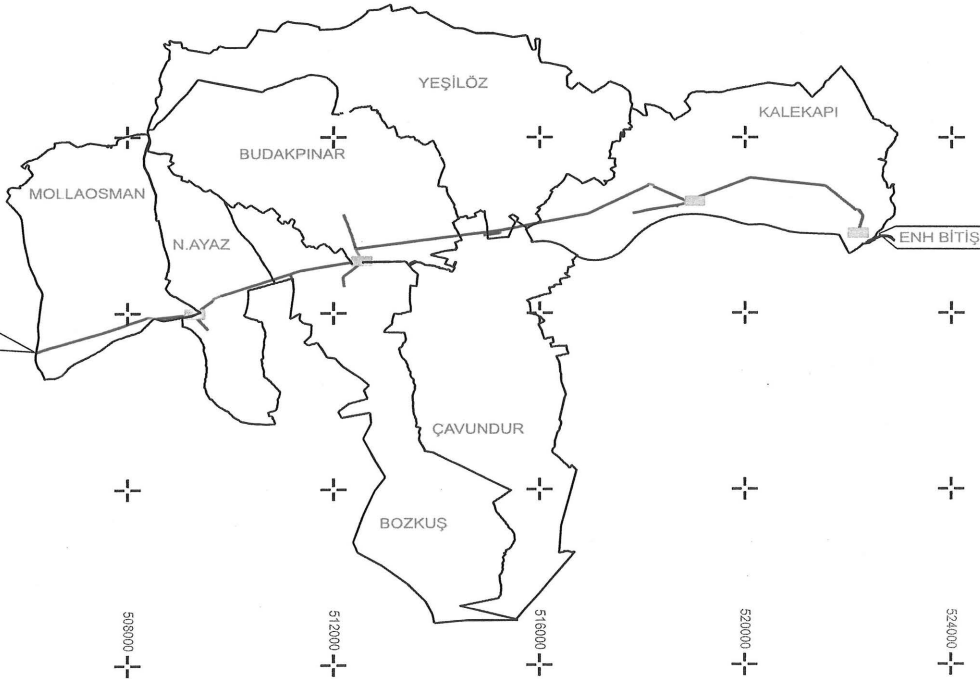


TÜRKİYE ELEKTRİK DAĞITIM A.Ş.
BAŞKENT ELEKTRİK DAĞITIM A.Ş.


— TESİS EDİLECEK ENH
- - - TESİS EDİLECEK YERALTI
■ TESİS EDİLECEK KÖK, DM

KURŞUNLU DM-ATKARACALAR DM
ENERJİ NAKİL HATTI
KAMULAŞTIRMA YAPILACAK GÜZERGAH

İL : ÇANKIRI
İLÇE : ATKARACALAR, KURŞUNLU
MAH. : MOLLAOSMAN, NEVZAT AYAZ, KALEKAPI (KURŞUNLU)
KÖY. : BUDAKPINAR, BOZKUŞ, YEŞİLÖZ (KURŞUNLU)

DATUM : ED50
D.O.M. : 33
DİLİM GENİŞLİĞİ : 6

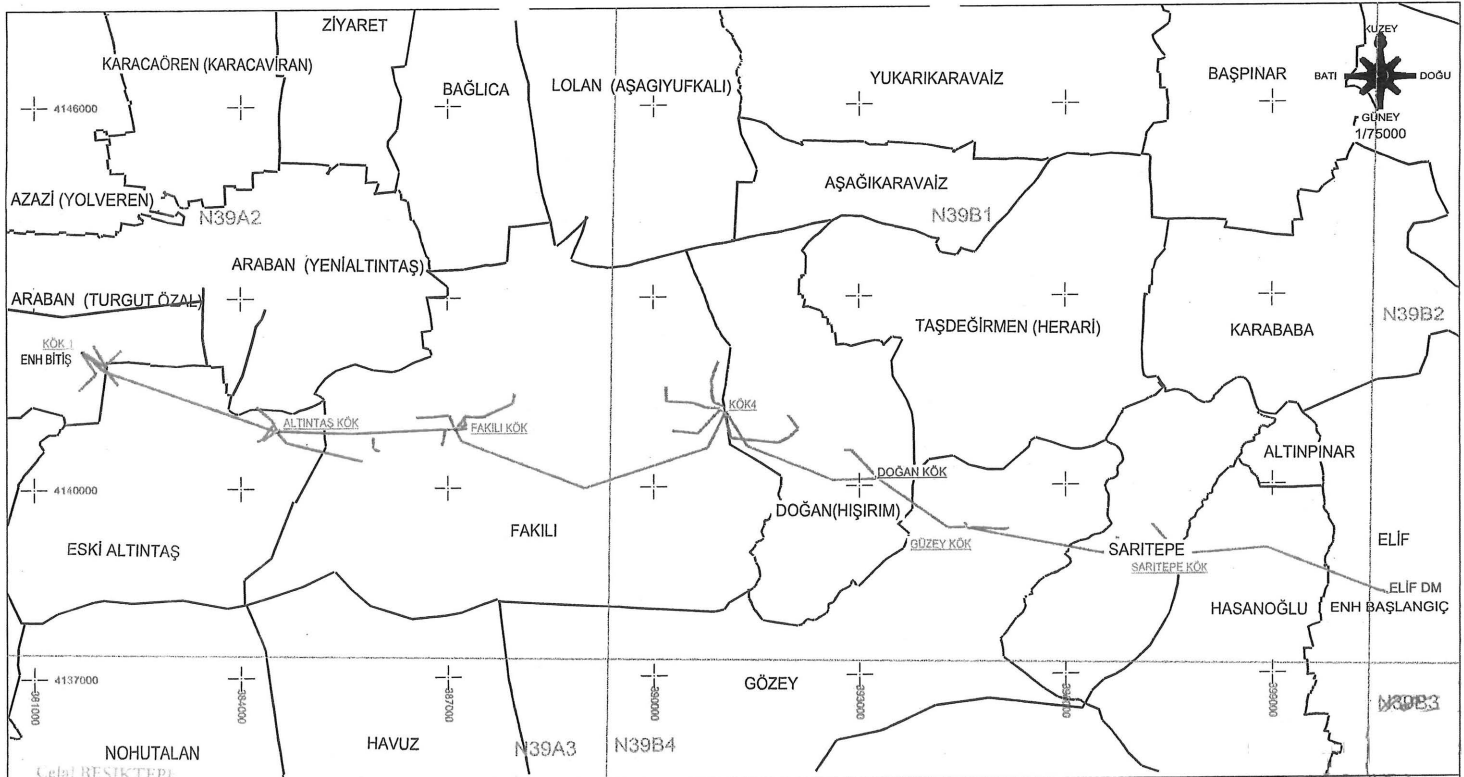

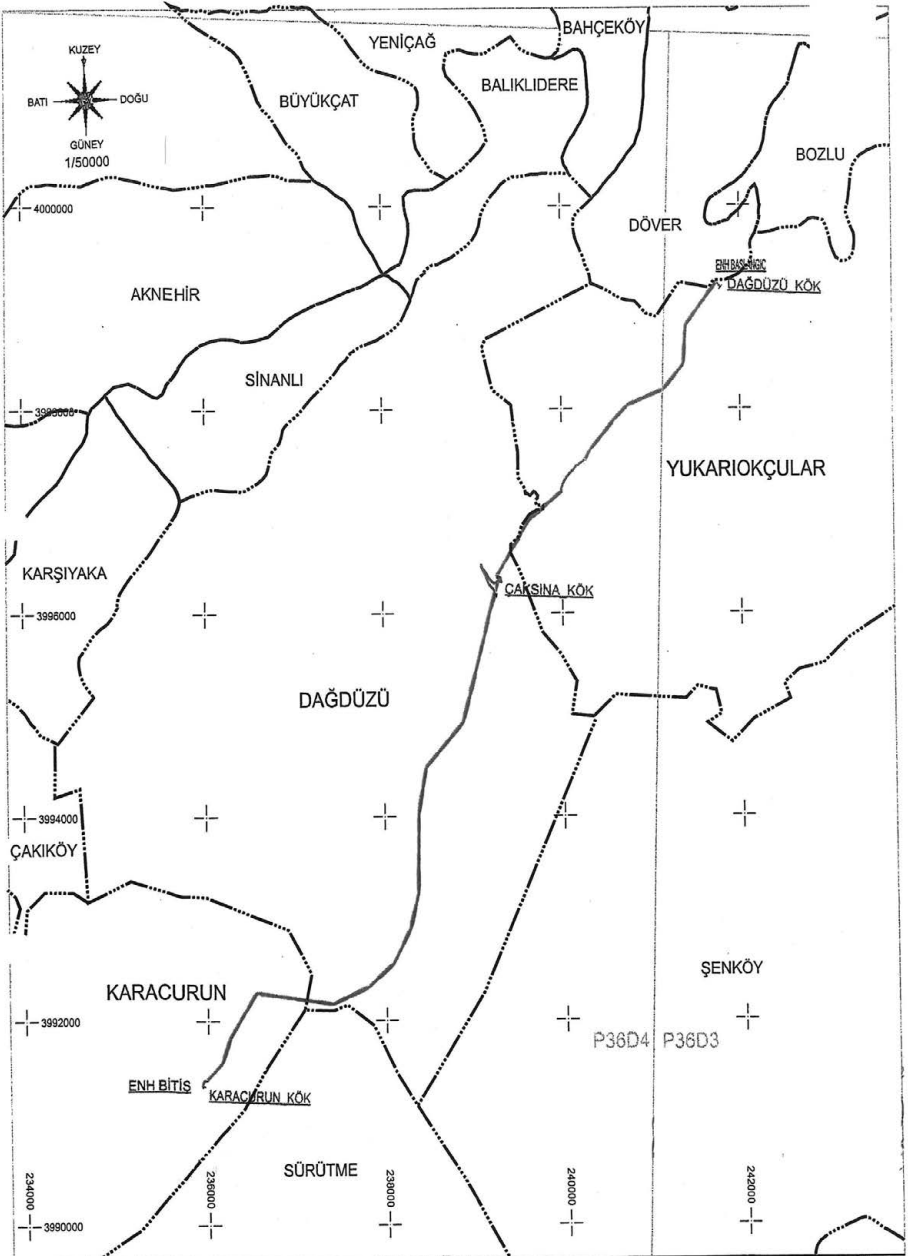


İL: HATAY
İLÇESİ: YAYLADAĞI
KÖY/MAH: YUKARIOKÇULAR, DAĞDÜZÜ, KARACURUN

DATUM: ED50
D.NO: 37

TÜRKİYE ELEKTRİK DAĞITIM A.Ş. 1H4274 DAĞDÜZÜ KÖK - DAĞDÜZÜ
TOROSLAR ELEKTRİK DAĞITIM A.Ş. YERALTI KABLO KANALI
TRAFO-DAĞITIM MERKEZLERİ

1H4274 DAĞDÜZÜ KÖK - DAĞDÜZÜ
ENH PROJESİ
KAMULAŞTIRMA GÜZERGAHI

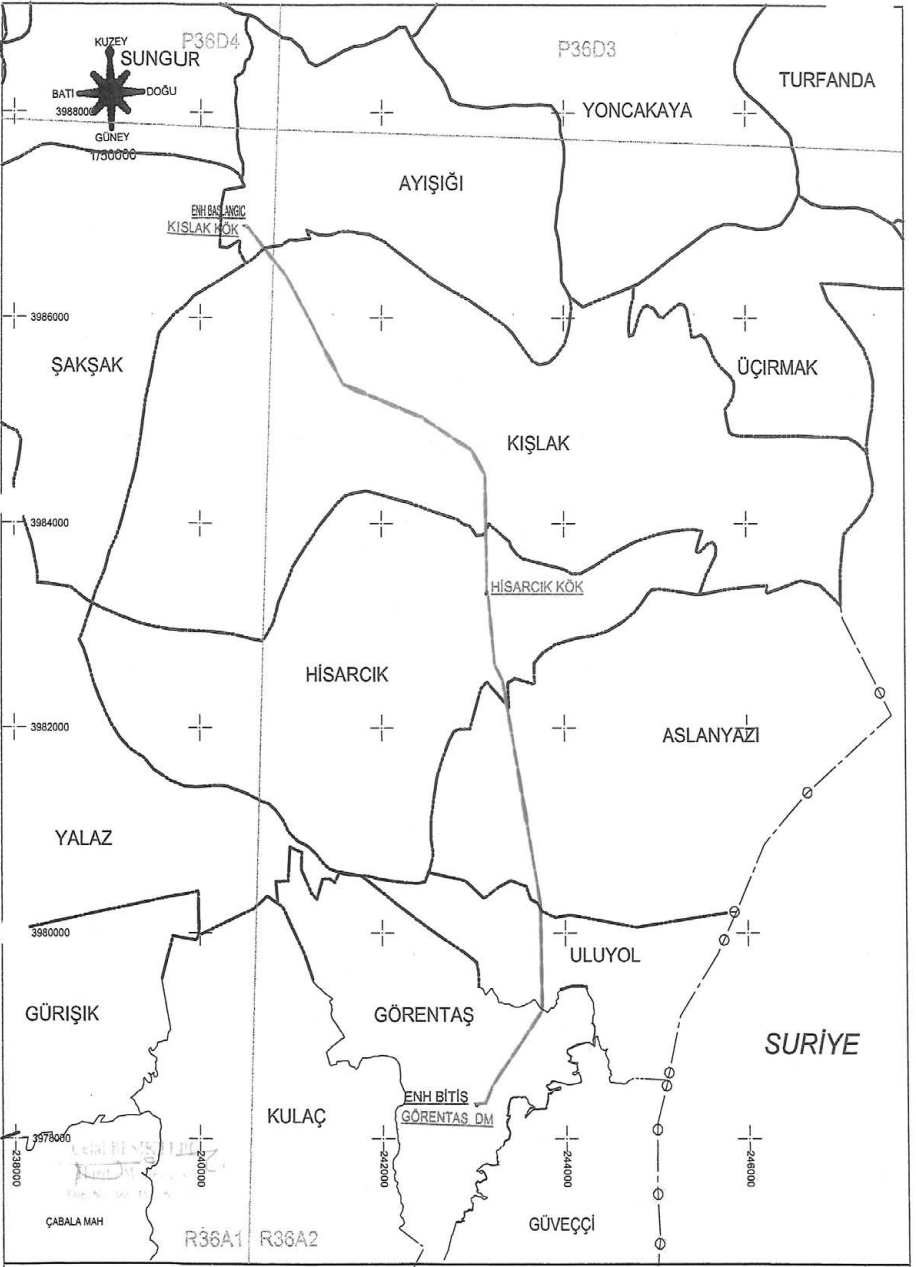

İL: HATAY

İLÇESİ: YAYLADAĞI

KÖY/MAH: AYIŞIĞI, KIŞLAK, HİSARCIK, ASLANYAZI, ULUYOL, GÖRENTAŞ

DATUM: ED50

D.NO: 37

TÜRKİYE ELEKTRİK DAĞITIM A.Ş.

TOROSLAR ELEKTRİK DAĞITIM A.Ş.


9H4228.KIŞLAK - GÖRENTAŞ

YERALTI KABLO KANALI



TRAFO-DAĞITIM MERKEZLERİ

9H4228.KIŞLAK-GÖRENTAŞ
ENH PROJESİ
KAMULAŞTIRMA GÜZERGAHI

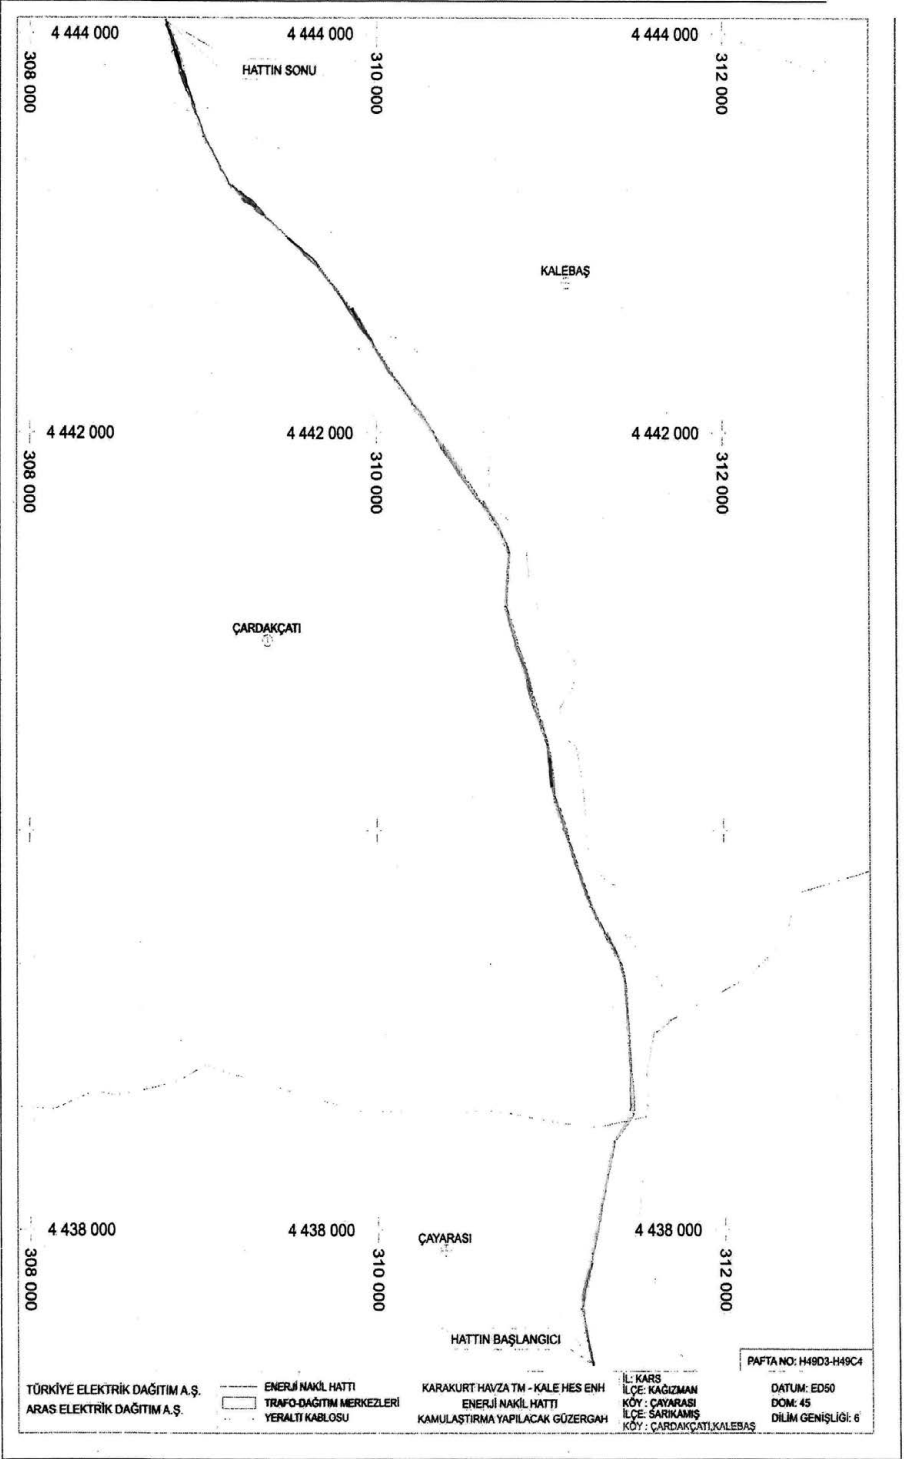

TÜRKİYE ELEKTRİK DAĞITIM A.Ş.
ARAS ELEKTRİK DAĞITIM A.Ş.

ENERJİ NAKİL HATTI
TRAFİKO-DAĞITIM MERKEZLERİ
YERALTI KABLOSU

KARAKURT HAVZA TM - KALE HES ENH
ENERJİ NAKİL HATTI
KAMULAŞTIRMA YAPILACAK GÖZERGAH

İL: KARS
İLÇE: KAGIZMAN
KÖY: ÇAYIRASI
İLÇE: SARIKAMİŞ
KÖY: ÇARDAKÇATI, KALEBAŞ

PAFTA NO: H49D3-H49C4

DATUM: ED50
DOM: 45
DİJİTAL GENİŞLİĞİ: 6

